




## II/298

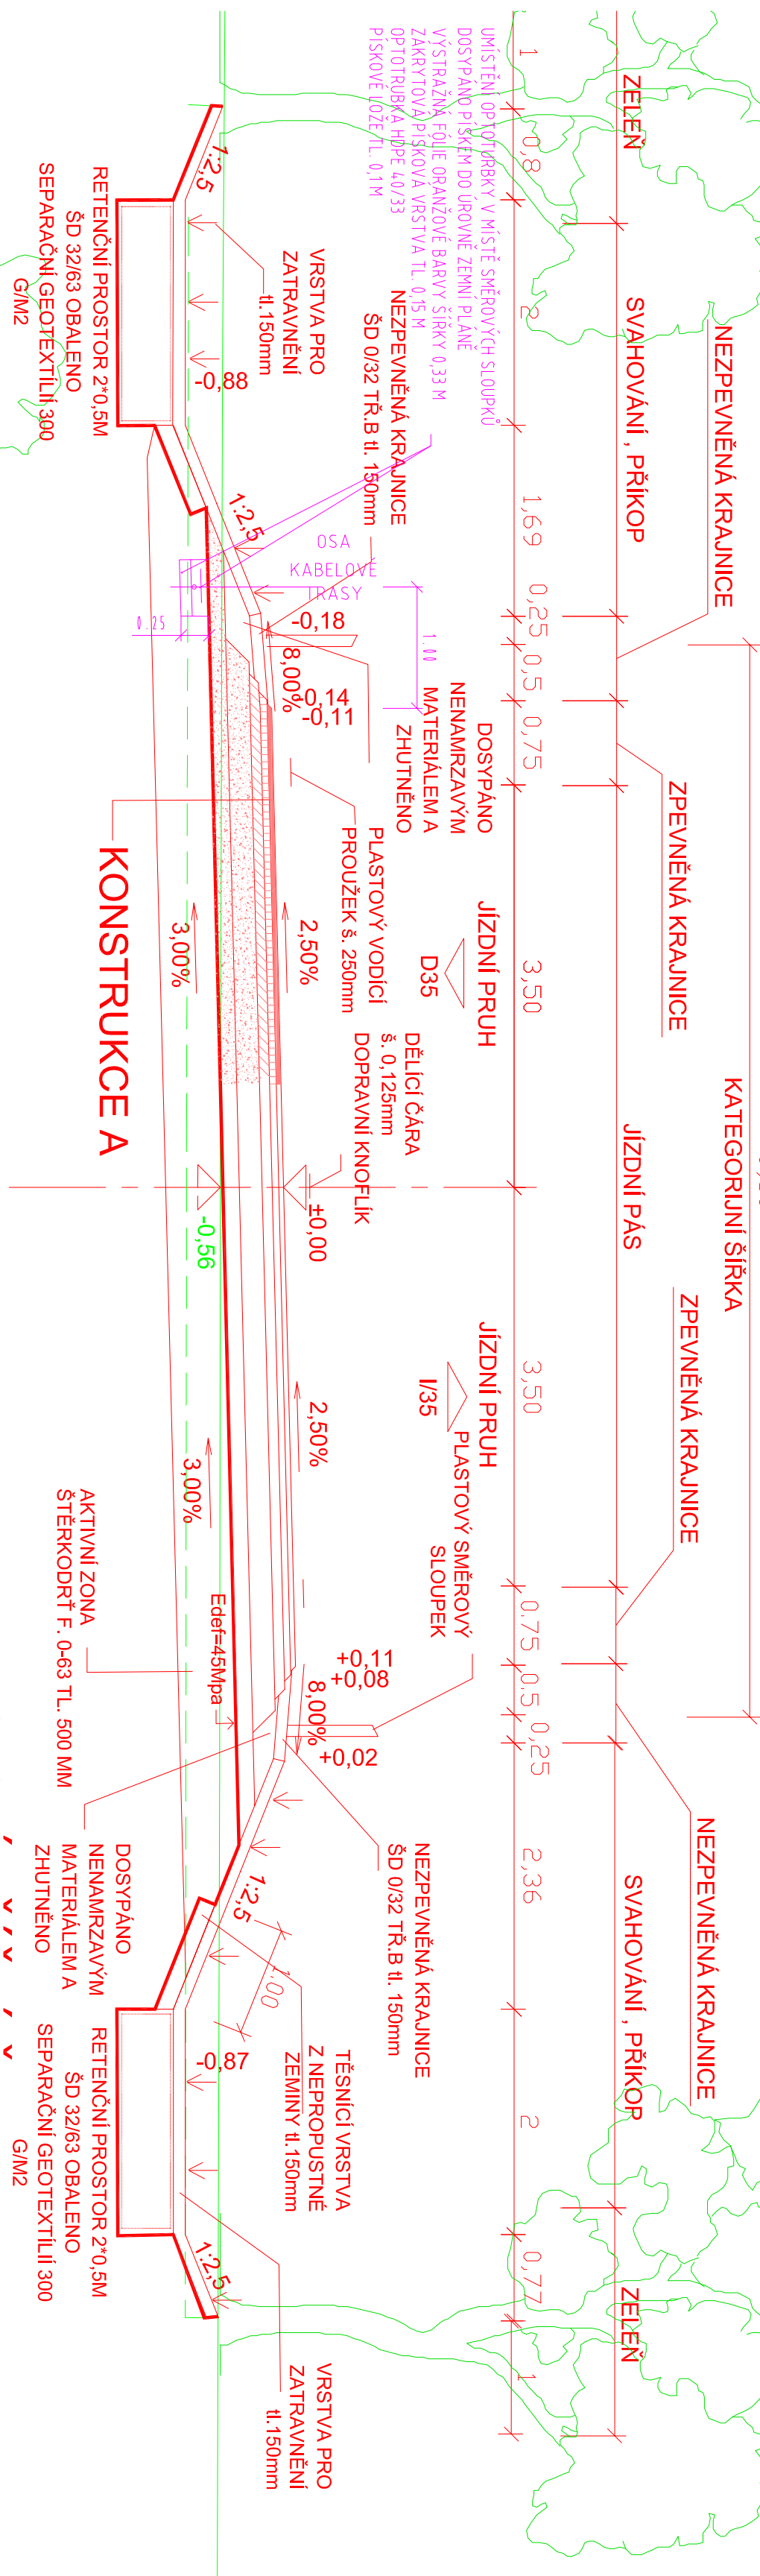


VZOROVÝ PRÍČNÝ REZ  
S 9,5/90 II/298

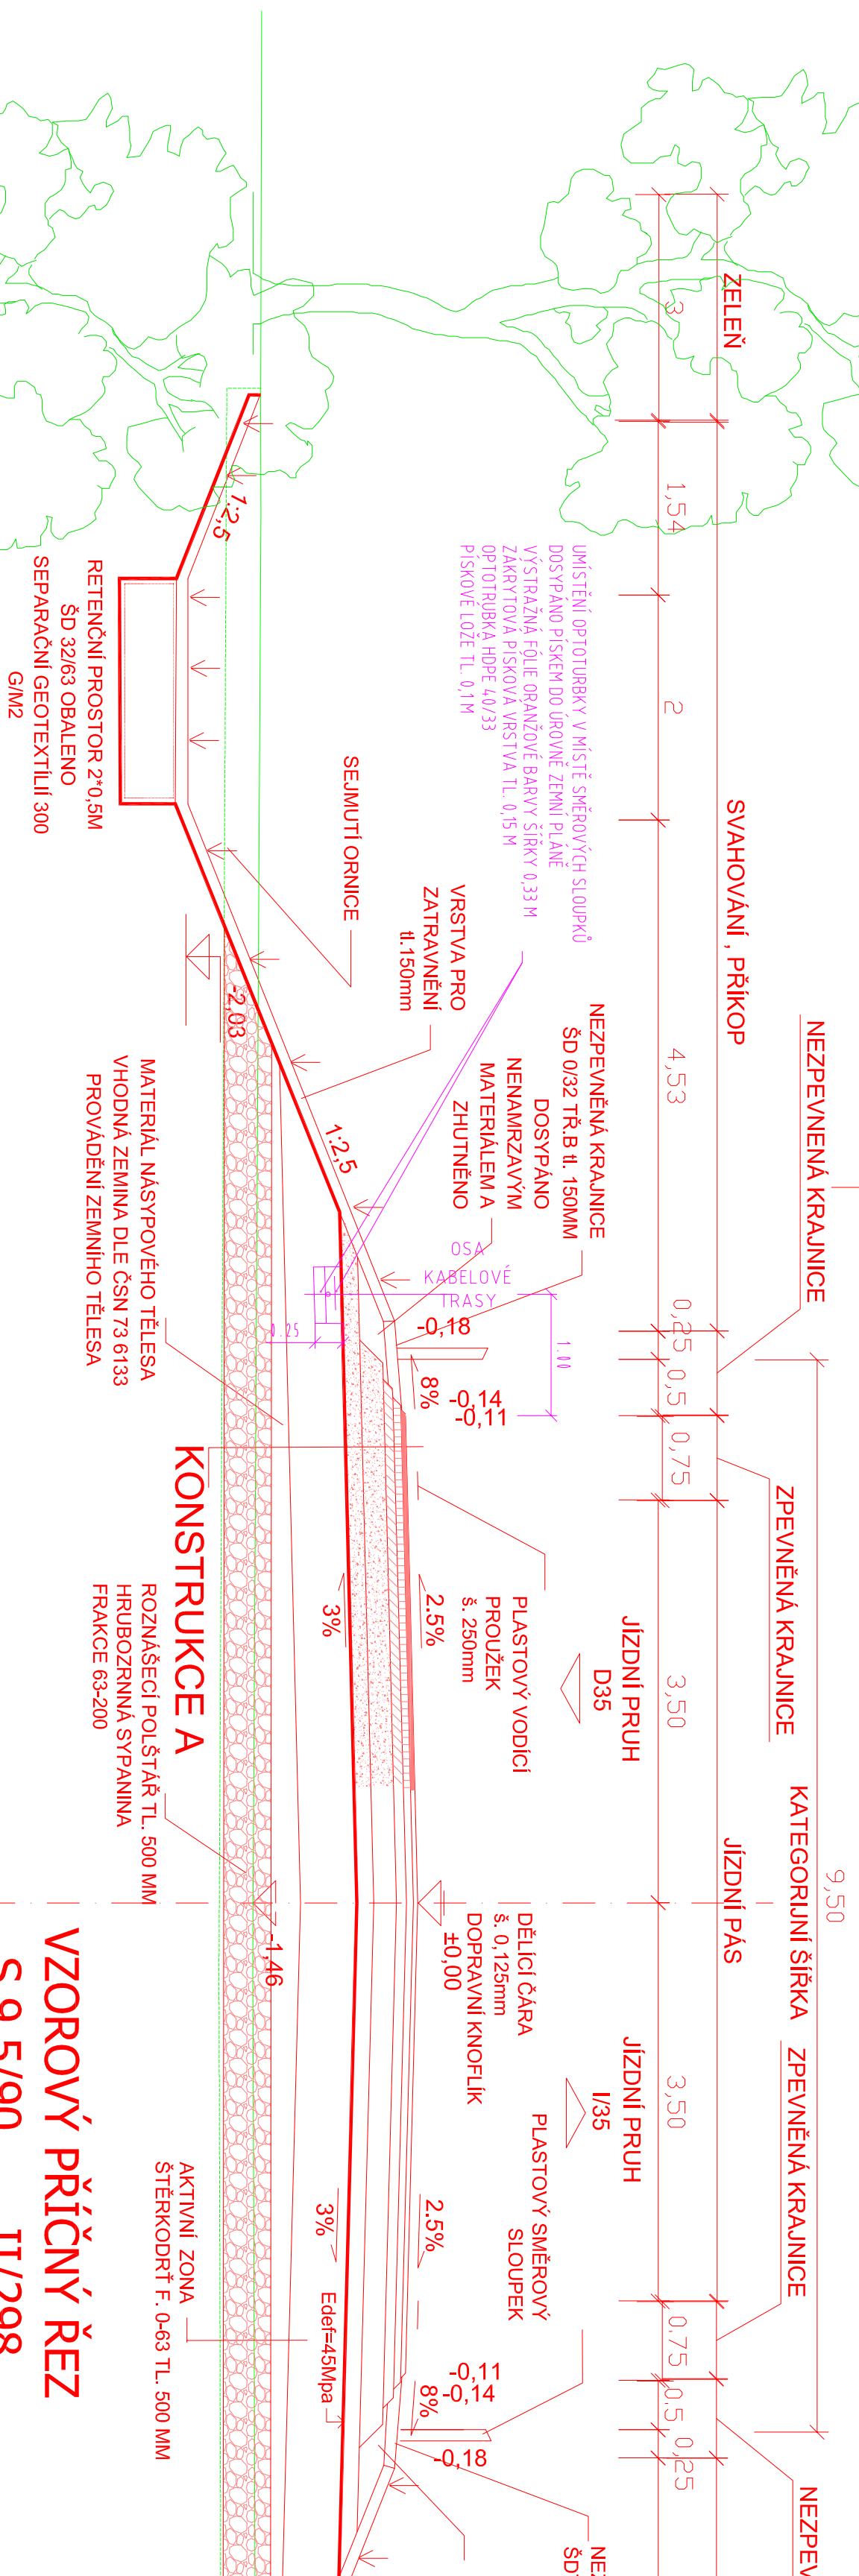


S 9,5/90 II/298

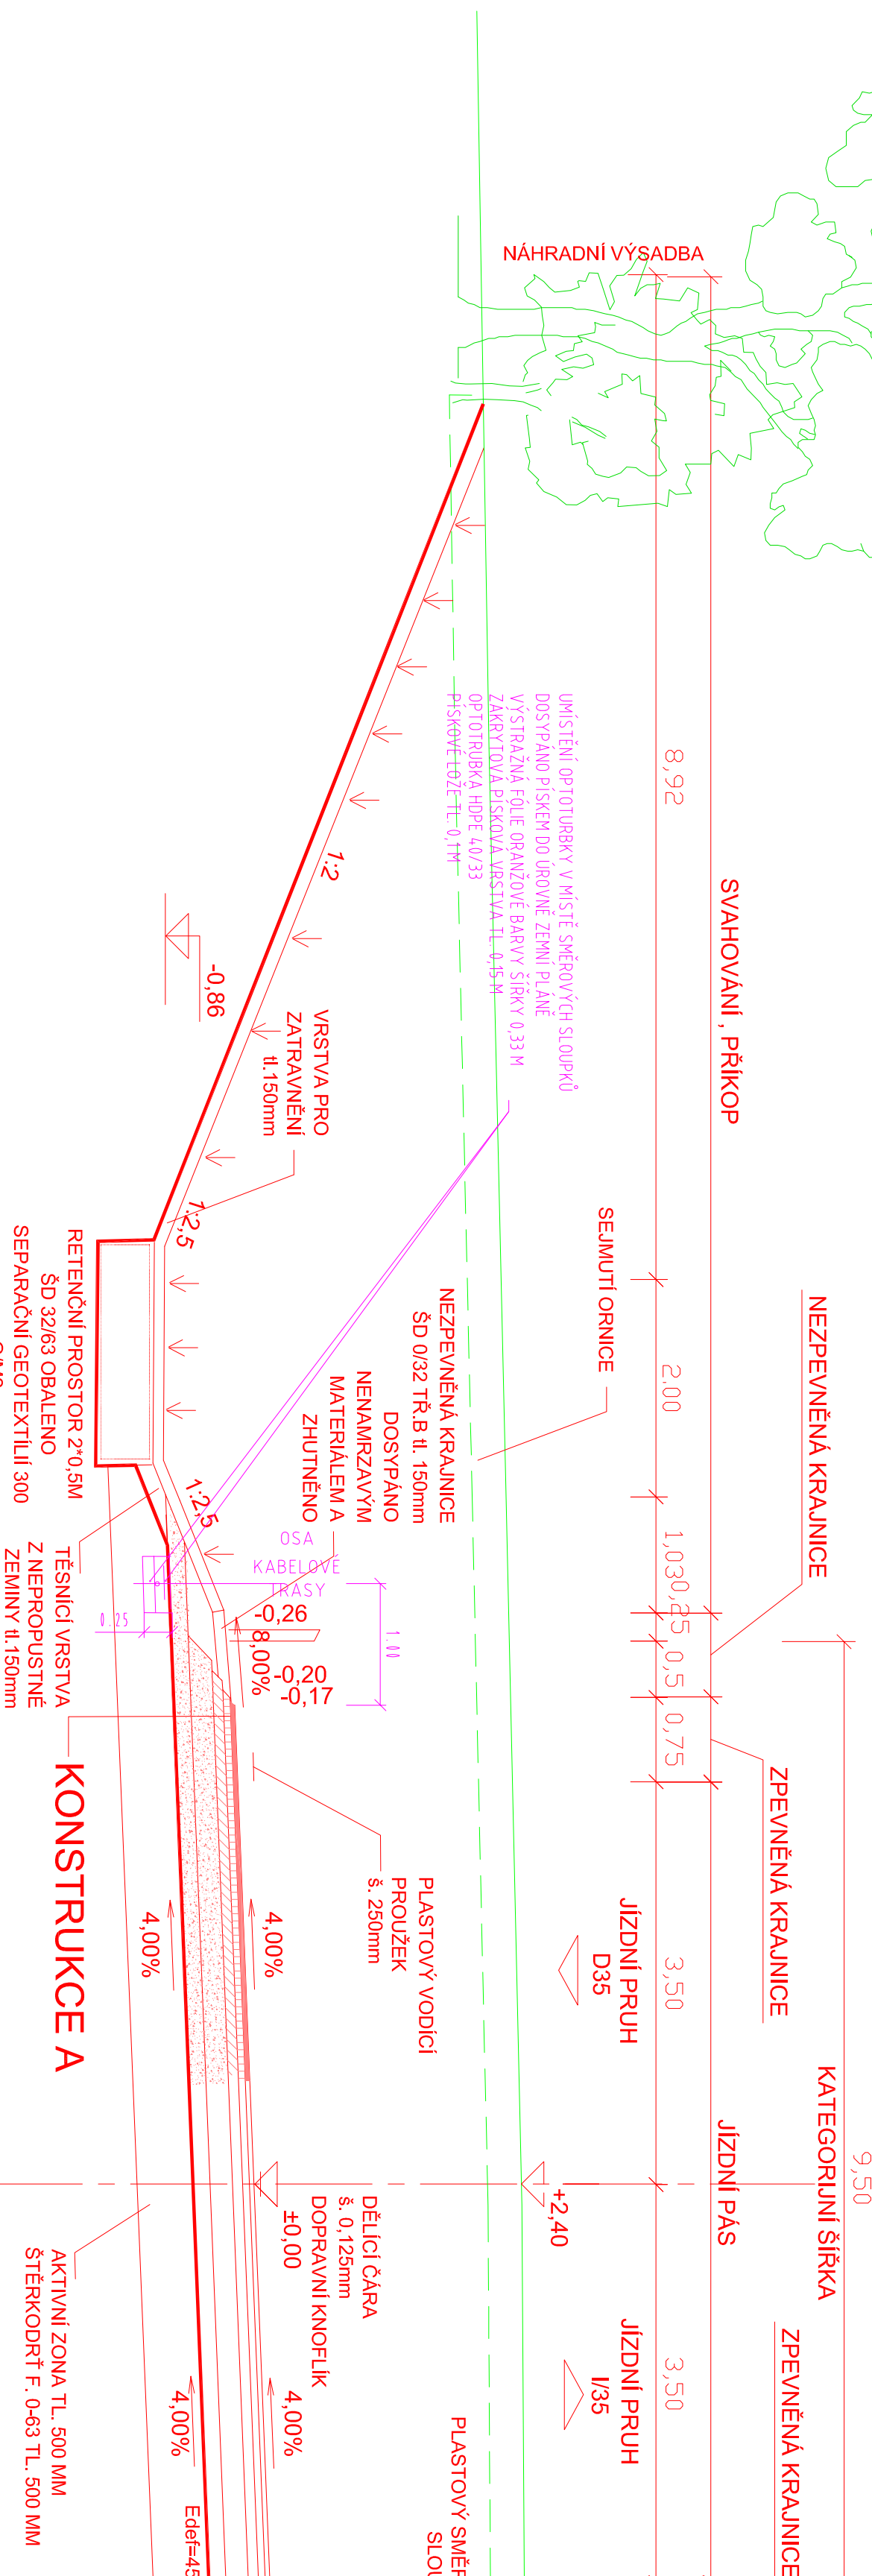

VZOROVÝ PŘÍČNÝ ŘEZ  
S 9,5/90 II/298

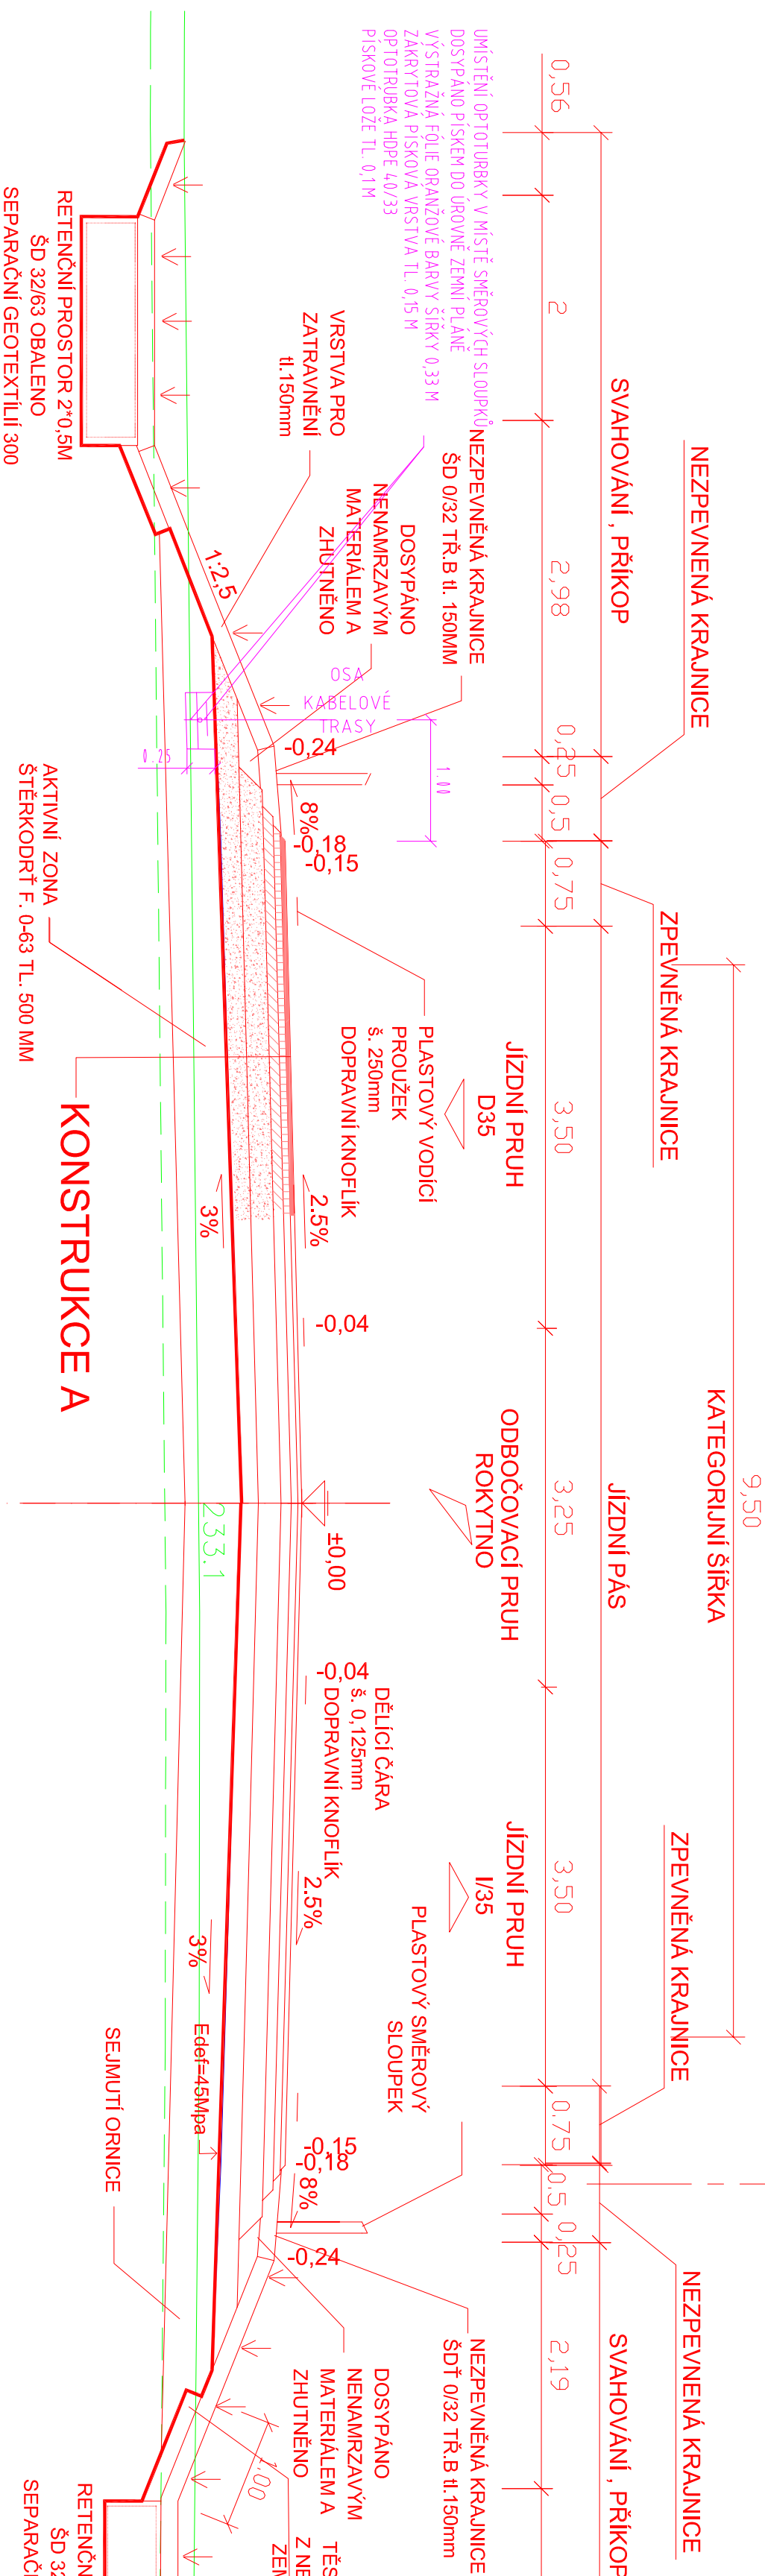

DETAIL OKRUŽNÍHO PÁSU Ø 40 M

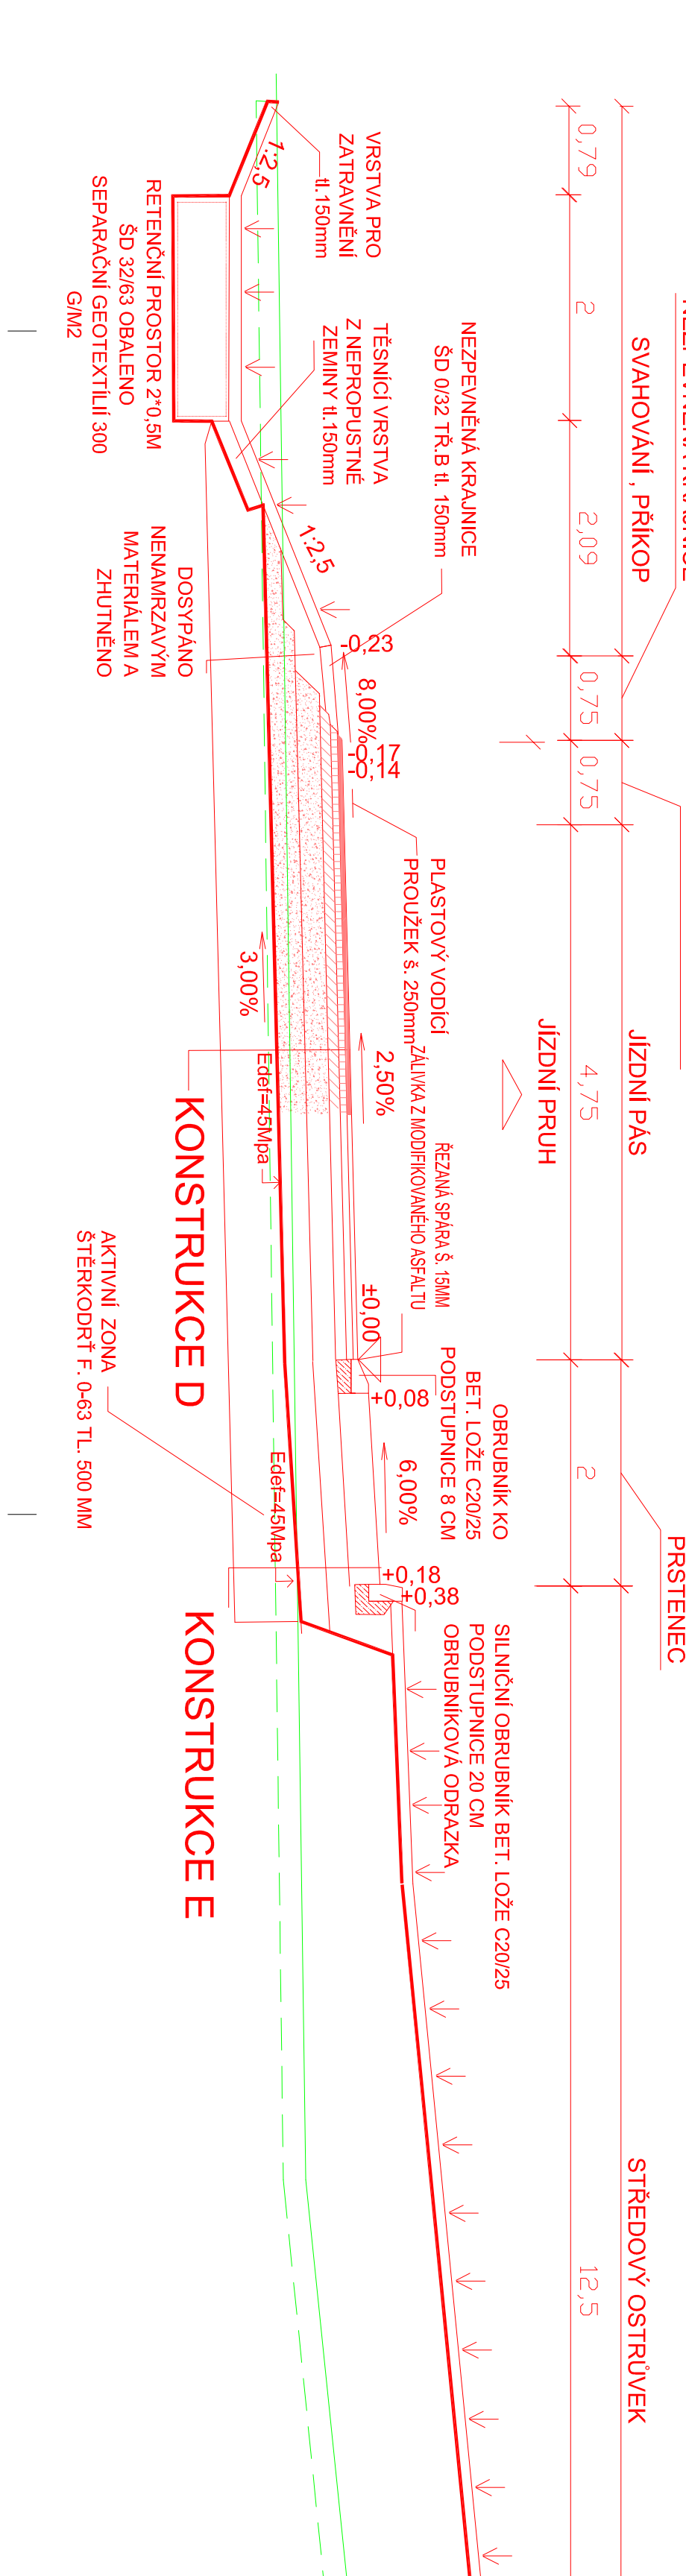

- upozornění:

- PU:



**SO 101 SILNICE II/298**  
stavba objektu

 k

