
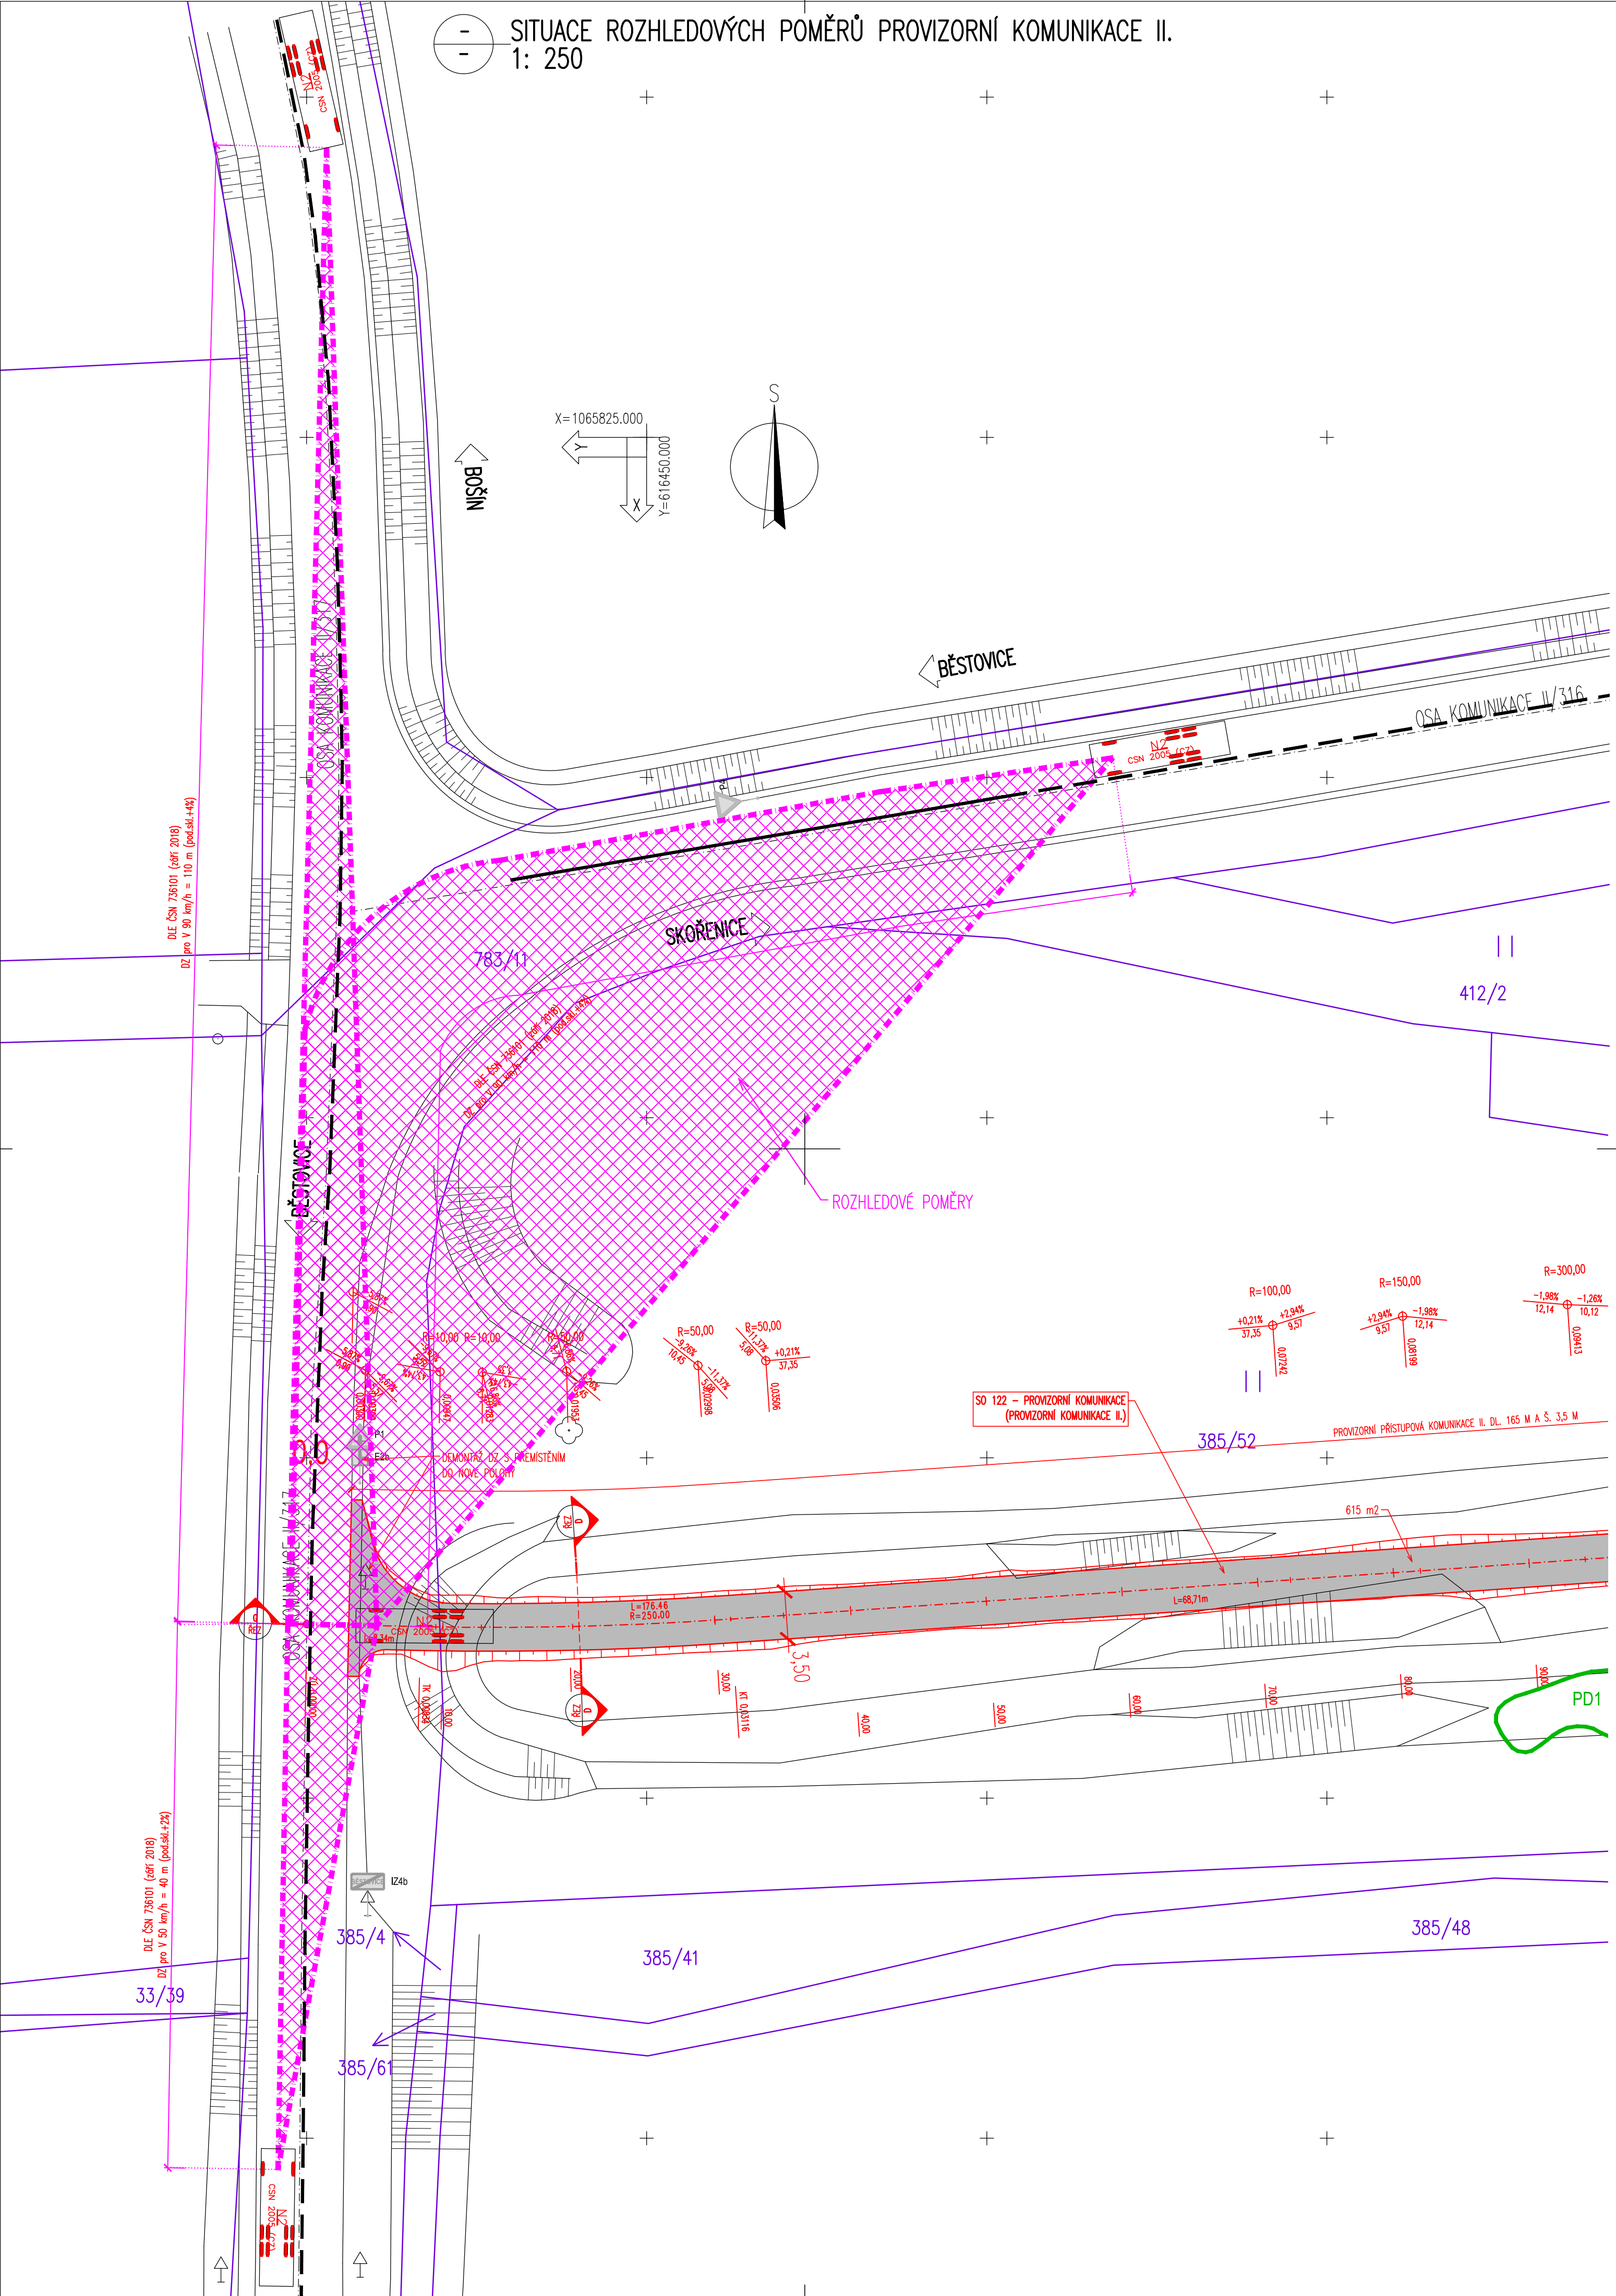


SITUACE ROZHLEDOVÝCH POMĚRŮ PROVIZORNÍ KOMUNIKACE II.  
1: 250

- LEGENDA STÁVÁJÍCÍHO STAVU:
- HRANY PLOCH, BUDOV, ROZHRANÍ POVRCHŮ, KULTUR ATD.
  - OSA KOMUNIKACE
  - ZAMĚŘENÉ STROMY
  - ČÍSLA POZEMKŮ DLE KN
  - ZÁKRES HRANIC POZEMKŮ DLE KN

- LEGENDA NAVRHOVANÉHO STAVU – POVRCHY:
- ŠTERKODŮR – PROVIZORNÍ PŘÍSTUPOVÁ KOMUNIKACE II.

MĚŘITKO:

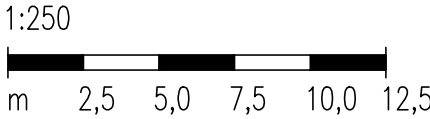

C.  
DUSP+PDPS

SOUŘADNICOVÝ SYSTÉM: S-JTSK		VÝŠKOVÝ SYSTÉM: BpV	
KRESLIL:	MILOŠ BEDNÁŘ, DIS.		
ZPRACOVAL:	MILOŠ BEDNÁŘ, DIS.		
TECHNICKÁ KONTROLA:	ING. JAN BURSA		
ZODPOVĚDNÝ PROJEKTANT:	ING. JAN BURSA		
HLAVNÍ PROJEKTANT:	MILOŠ BEDNÁŘ, DIS.		
KRAJ: PARDUBICKÝ	OKRES: ÚSTÍ NAD ORLICÍ	OBEČ: BĚSTOVICE	STUPEŇ: DUSP+PDPS
INVESTOR: Pardubický kraj, Komenského náměstí 125, 532 11 Pardubice			ZAK.ČÍSLO: 2570-21-3
AKCE: II/316 BĚSTOVICE, ZAJIŠTĚNÍ KOMUNIKACE			ARCHIVNÍ ČÍSLO: 2570
			DATUM: 01/2022
			FORMÁT: 6x44
			MĚŘITKO: 1:250
OBSAH:	SITUACE ROZHLEDOVÝCH POMĚRŮ PROVIZORNÍ KOMUNIKACE II.		ČÍSLO PŘÍLOHY: C.6.