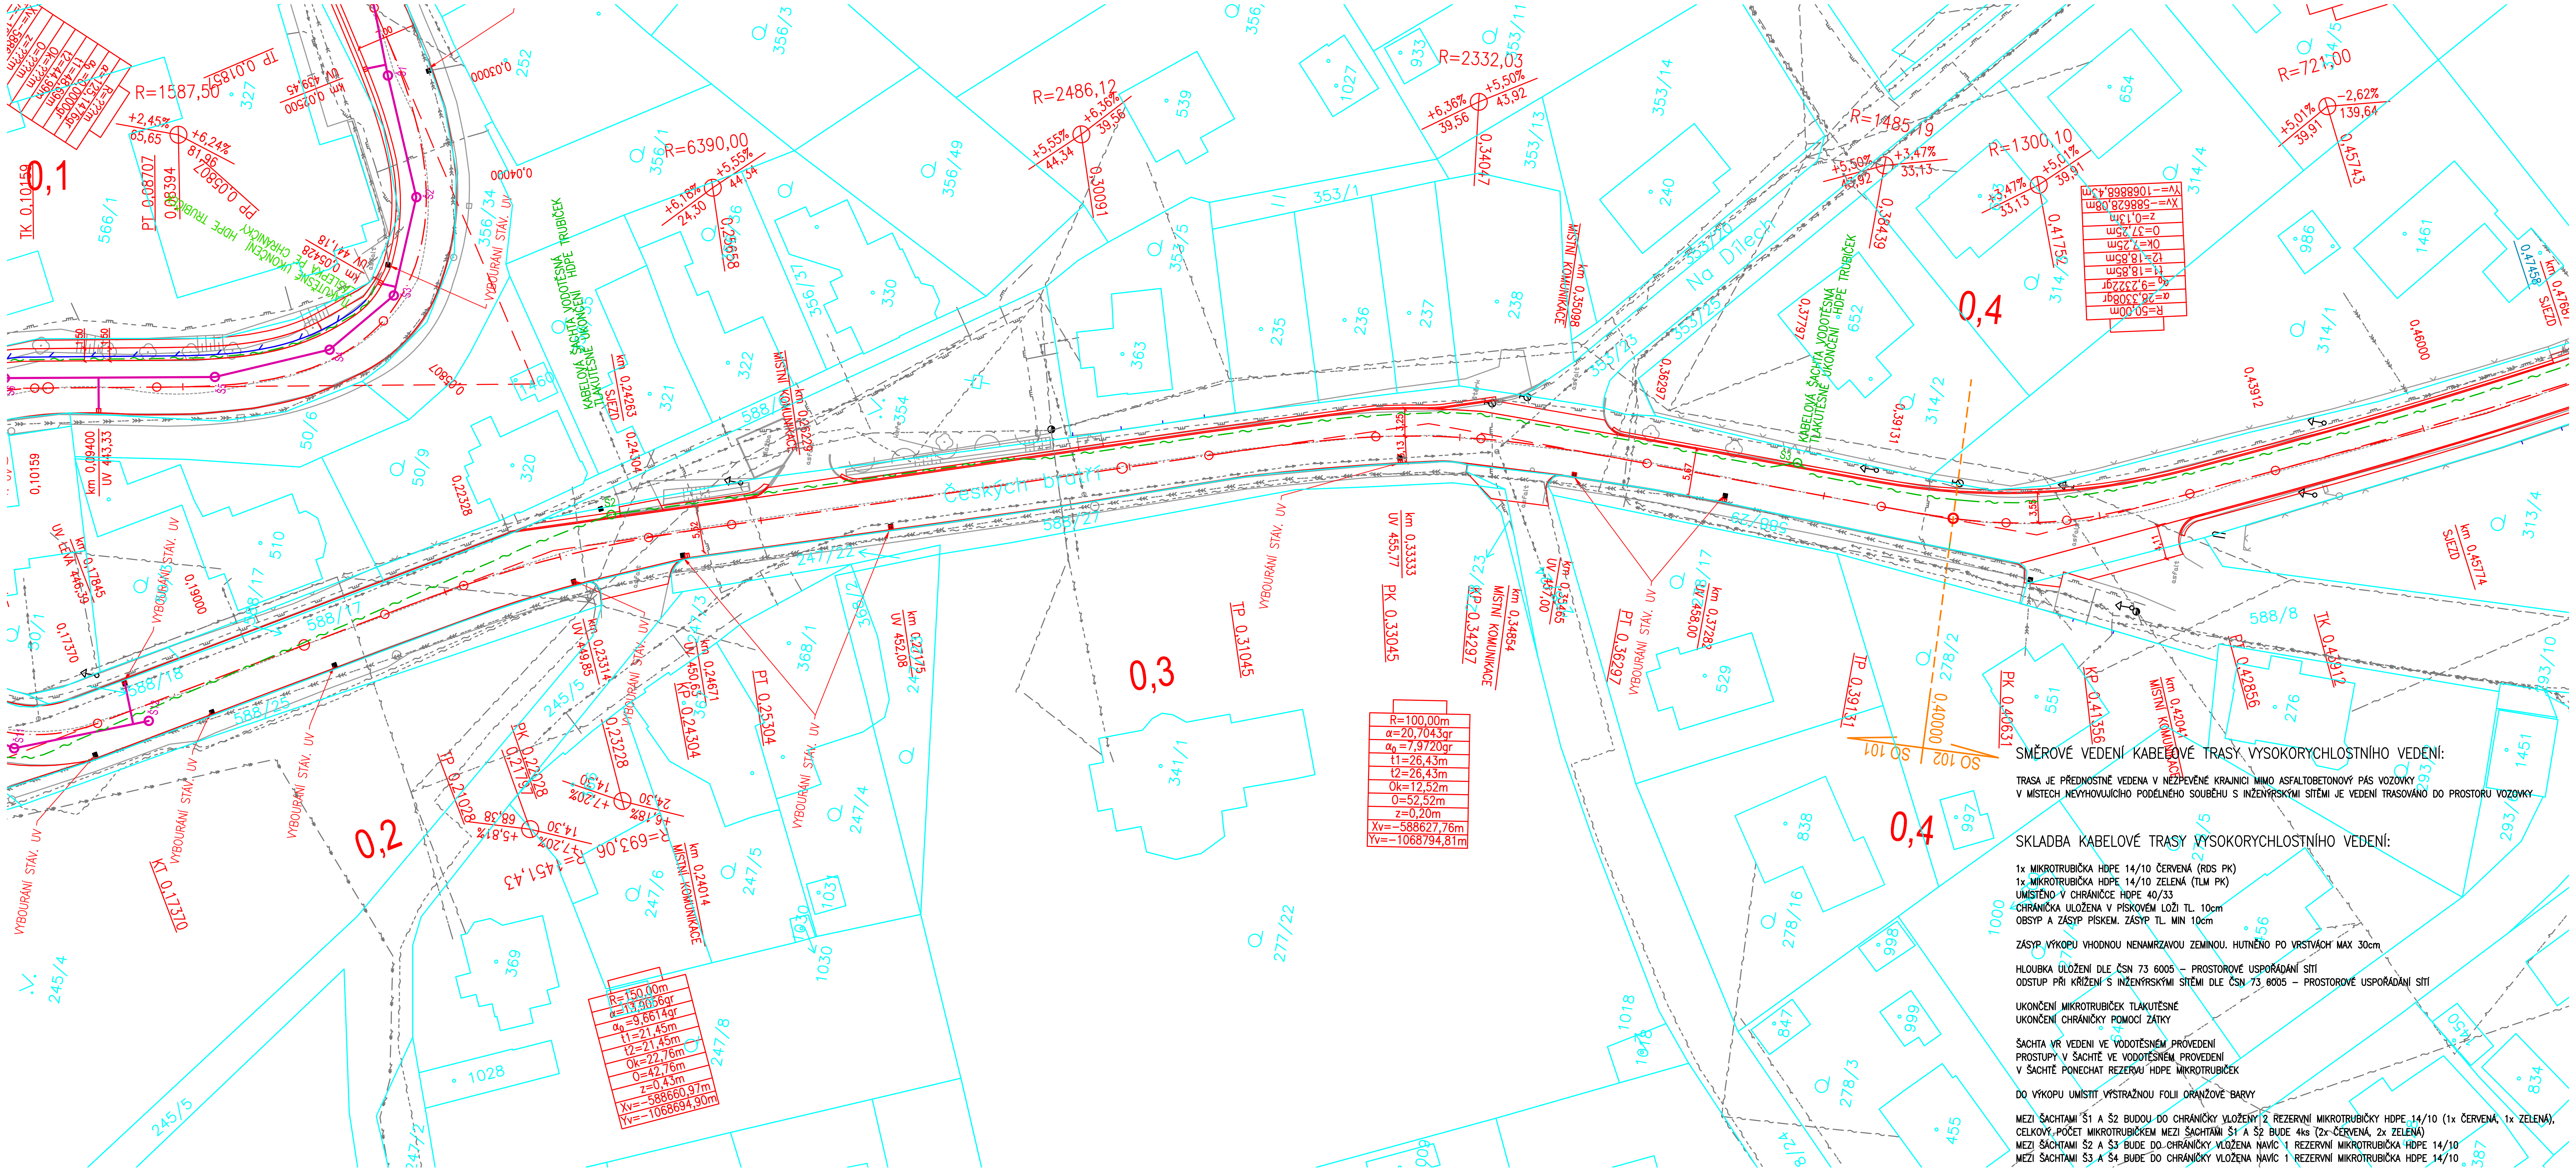

SMĚROVÉ VEDENÍ KABELOVÉ TRASY VYSOKORYCHLOSTNÍHO VEDENÍ:

TRASA JE PŘEDNOSTNĚ VEDENA V NEZPEVĚNÉ KRAJNICI MIMO ASFALTOBETONOVÝ PÁS VOZOVKY
V MÍSTECH NEVYHOVUJÍCÍHO PODÉLNÉHO SOUBĚHU S INŽENÝRSKÝMI SÍTĚMI JE VEDENÍ TRASOVÁNO DO PROSTORU VOZOVKY

SKLADBA KABELOVÉ TRASY VYSOKORYCHLOSTNÍHO VEDENÍ:

1x MIKROTRUBIČKA HDPE 14/10 ČERVENÁ (RDS PK)
1x MIKROTRUBIČKA HDPE 14/10 ZELENÁ (TLM PK)
UMÍSTĚNO V CHRÁNIČCE HDPE 40/33
CHRÁNIČKA ULOŽENA V PÍSKOVÉM LOŽI TL. 10cm
OBSYP A ZÁSYP PÍSKEM. ZÁSYP TL. MIN 10cm

ZÁSYP VÝKOPU VHODNOU NENAMRZAVOU ZEMINOU. HUTNĚNO PO VRSTVÁCH MAX 30cm

HLOUBKA ULOŽENÍ DLE ČSN 73 6005 – PROSTOROVÉ USPOŘÁDÁNÍ SÍTÍ
ODSTUP PŘI KŘÍŽENÍ S INŽENÝRSKÝMI SÍTĚMI DLE ČSN 73 6005 – PROSTOROVÉ USPOŘÁDÁNÍ SÍTÍ

UKONČENÍ MIKROTRUBIČEK TLAKUTĚSNÉ
UKONČENÍ CHRÁNIČKY POMOCÍ ZÁTKY

ŠACHTA VR VEDENI VE VODOTĚSNÉM PROVEDENÍ
PROSTUPY V ŠACHTĚ VE VODOTĚSNÉM PROVEDENÍ
V ŠACHTĚ PONECHAT REZERVU HDPE MIKROTRUBIČEK

DO VÝKOPU UMÍSTIT VÝSTRAŽNOU FOLII ORANŽOVÉ BARVY

MEZI ŠACHTAMI Š1 A Š2 BUDOU DO CHRÁNIČKY VLOŽENY 2 REZERVNÍ MIKROTRUBIČKY HDPE 14/10 (1x ČERVENÁ, 1x ZELENÁ),
CELKOVÝ POČET MIKROTRUBIČKEM MEZI ŠACHTAMI Š1 A Š2 BUDE 4ks (2x ČERVENÁ, 2x ZELENÁ)
MEZI ŠACHTAMI Š2 A Š3 BUDE DO CHRÁNIČKY VLOŽENA NAVÍC 1 REZERVNÍ MIKROTRUBIČKA HDPE 14/10
MEZI ŠACHTAMI Š3 A Š4 BUDE DO CHRÁNIČKY VLOŽENA NAVÍC 1 REZERVNÍ MIKROTRUBIČKA HDPE 14/10

INŽENÝRSKÉ SÍTĚ:

- EL. VEDENÍ NN PODZEMNÍ
- EL. VEDENÍ NN NADZEMNÍ
- EL. VEDENÍ VN PODZEMNÍ
- EL. VEDENÍ VN NADZEMNÍ
- EL. VEDENÍ VVN NADZEMNÍ
- KANALIZACE JEDNOTNÁ
- KANALIZACE SPLAŠKOVÁ
- KANALIZACE DEŠŤOVÁ
- PLANOVÉ VEDENÍ STL PODZEMNÍ
- SDĚLOVACÍ VEDENÍ PODZEMNÍ
- SDĚLOVACÍ VEDENÍ NADZEMNÍ
- VODOVOD

NAVRŽENÉ INŽENÝRSKÉ SÍTĚ:

- KANALIZACE DEŠŤOVÁ – SO 301

LEGENDA:

- POLOHOPIS – STÁVAJÍCÍ STAV
- HRANY STAVBY
- KABELOVÁ TRASA VYSOKORYCHLOSTNÍ SÍTĚ
- SVODIDLO OCELOVÉ

VZOROVÉ ULOŽENÍ VR VEDENÍ

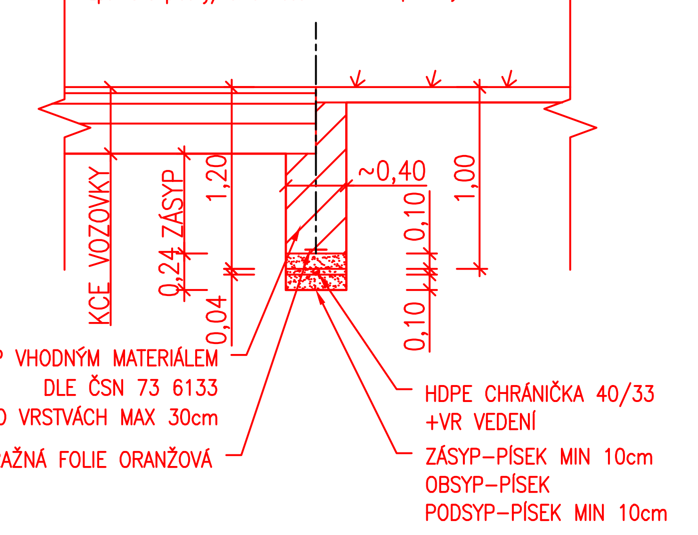

PROJEKTANT: Ing. Jakub Holý	VYPRACOVAL: Ing. Jakub Holý	KONTROLOVAL: Ing. František Haburaj, Ph.D.	ZPRACOVATEL: DSP a.s.
INVESTOR: Správa a údržba silnic Pardubického kraje,Doubravice 98, 533 53 Pardubice			ČÍSLO ZAKÁZKY:
KRAJ / OBEC: Pardubický kraj / Jablonné nad Orlicí			FORMÁTY: 4 x A4
STAVBA: SILNICE III/31113 JABLONNÉ NAD ORLICÍ – BYSTŘEC			DATUM: 4.2022
			STUPEŇ: PDPS
STAVEBNÍ OBJEKT: SO 101 UL. ČESKÝCH BRATŘÍ			MĚŘÍTKO: 1:500
			PARÉ:
NÁZEV PŘÍLOHY: SITUACE VR VEDENÍ – ČÁST 2			ČÁST: D.1.1
			PŘÍL. Č.: 2.9.2

DOKUMENTACI LZE UŽÍVAT POUZE VE SMYSLU PŘÍSLUŠNÉ SMLOUVY O DÍLO. VÝKRES, ČI JEHO ČÁST, MŮŽE BÝT KOPÍROVÁN NEBO JINÝM ZPŮSOBEM ROZŠIŘOVÁN POUZE PO PŘEDCHOZÍM SOUHLASU ZPRACOVATELE.