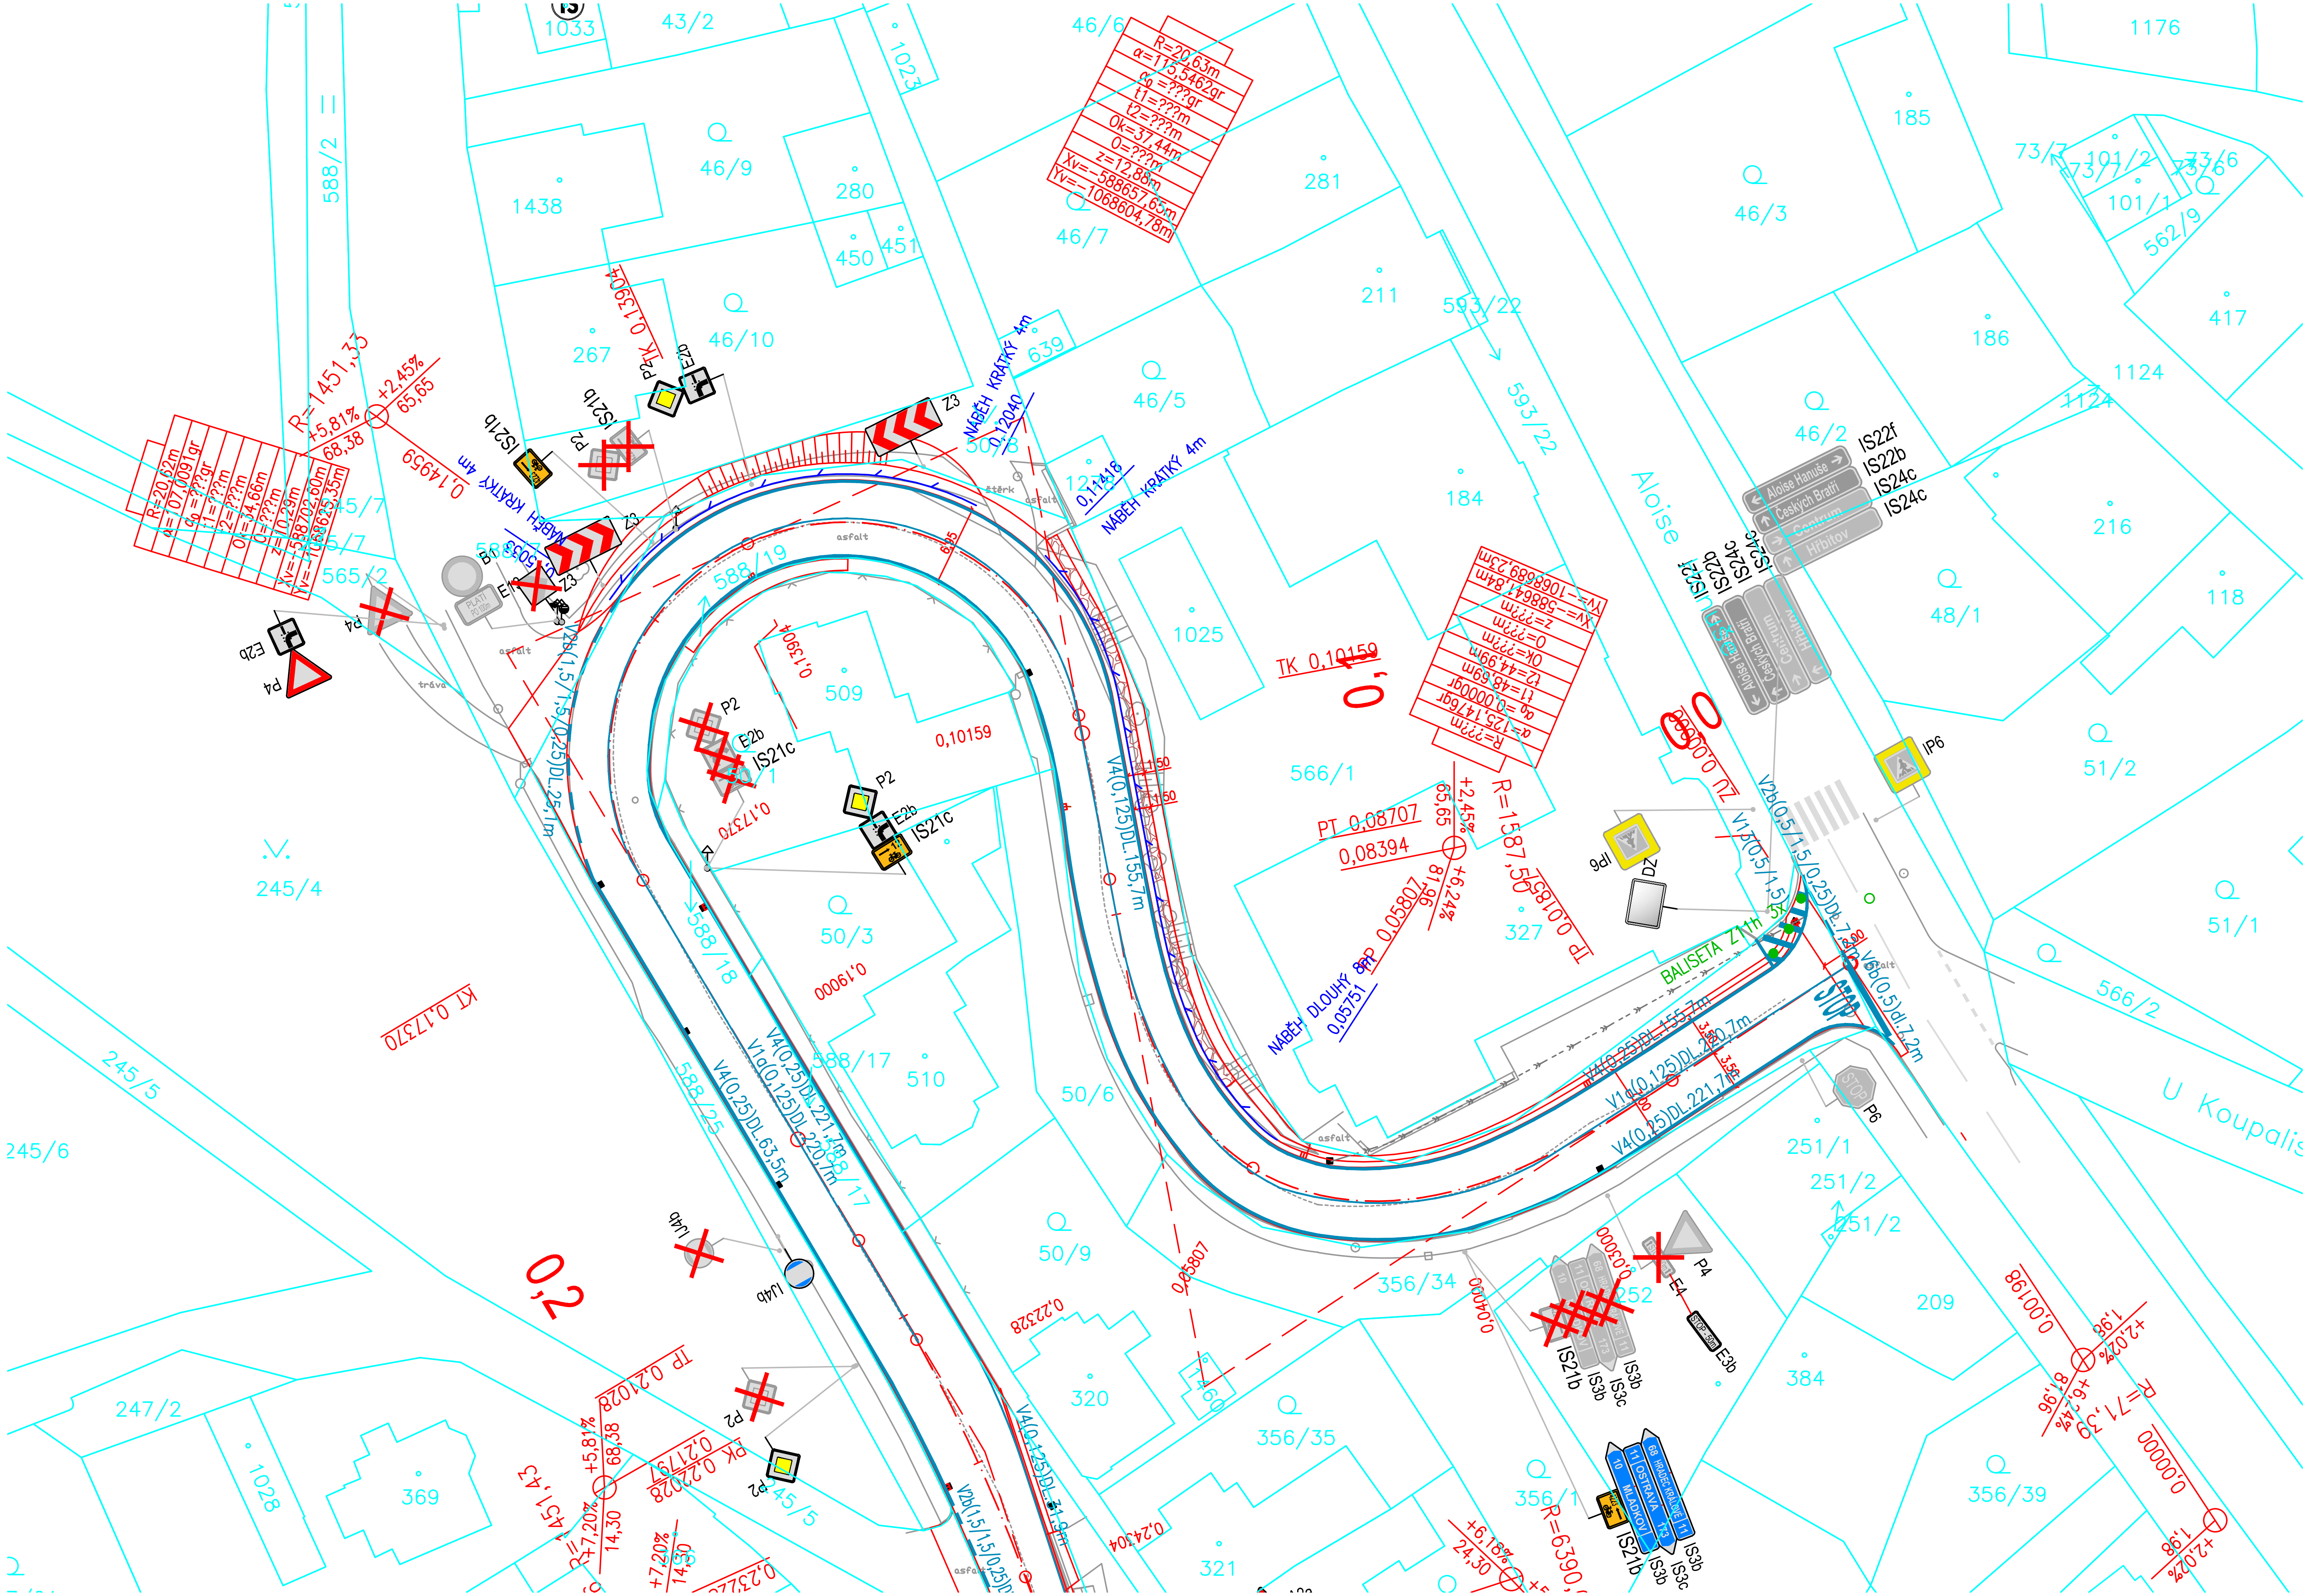

LEGENDA:

- POLOHOPIS – STÁVAJÍCÍ STAV
- HRANY STAVBY
- VODOROVNÉ DOPRAVNÍ ZNAČENÍ (NÁSTŘIK BARVOU+OBNOVA PLASTEM)
- P2 SVISLÉ DOPRAVNÍ ZNAČENÍ STÁVAJÍCÍ
- P2 SVISLÉ DOPRAVNÍ ZNAČENÍ RUŠENÉ
- P2 SVISLÉ DOPRAVNÍ ZNAČENÍ NAVRŽENÉ
- SVODIDLO OCELOVÉ – ÚROVEŇ ZADRŽENÍ N2
- SMĚROVÝ SLOUPEK (VZDÁLENOST DLE ČSN 73 6101)

POZN:

- –VODOROVNÉ DOPRAVNÍ ZNAČENÍ BUDE PROVEDENO DVOUFÁZOVĚ – NEJPRVE DOJDE K PROVEDENÍ BARVOU, NÁSLEDNÉ K OBNOVĚ PLASTICKÝMI HMOTAMI
- –SVISLÉ DOPRAVNÍ ZNAČENÍ BUDE PROVEDENO V ZÁKLADNÍ VELIKOSTÍ, TŘÍDA RETROREFLEXE RA1
- –OSAZENÍ SVISLÉHO DOPRAVNÍHO ZNAČENÍ BUDE PROVEDENO NA POZINKOVANÉ SLOUPKY ø6CM
- –KOTVENÍ SVISLÉHO DOPRAVNÍHO ZNAČENÍ BUDE PROVEDENO POMOCÍ PREFABRIKOVANÝCH BETONOVÝCH PATEK
- –OSAZENÍ SVISLÉHO DOPRAVNÍHO ZNAČENÍ BUDE PROVEDENO V SOULADU S TP65 A S OHLEDEM NA UMÍSTĚNÍ INŽENÝRSKÝCH SÍTÍ
- –STÁVAJÍCÍ SVISLÉ DOPRAVNÍ ZNAČENÍ BYLO PROVĚŘENO NA SOUČINITEL RETROREFLEXE, BAREVNOST A ŽIVOTNOST (V PŘÍPADĚ NEVYHOVUJÍCÍCH HODNOT BUDE ZNAČENÍ NAHRAZENO)

N

PROJEKTANT: Ing. Jakub Holý	VYPRACOVAL: Ing. Jakub Holý	KONTROLOVAL: Ing. František Haburaj, Ph.D.	ZPRACOVATEL: DSP a.s.	
INVESTOR: Správa a údržba silnic Pardubického kraje,Doubravice 98, 533 53 Pardubice			ČÍSLO ZAKÁZKY:	FORMÁTY: 3 x A4
KRAJ / OBEC: Pardubický kraj / Jablonné nad Orlicí				
STAVBA: SILNICE III/31113 JABLONNÉ NAD ORLICÍ – BYSTŘEC			DATUM: 4.2022	PARÉ:
			STUPEŇ: PDPS	
STAVEBNÍ OBJEKT: SO 101 UL. ČESKÝCH BRATŘÍ			MĚŘÍTKO: 1:500	
NÁZEV PŘÍLOHY: SITUACE DOPRAVNÍHO ZNAČENÍ – ČÁST 1			ČÁST: D.1.1	PŘÍL. Č.: 2.7.1

DOKUMENTACI LZE UŽÍVAT POUZE VE SMYSLU PŘÍSLUŠNÉ SMLOUVY O DÍLO. VÝKRES, ČI JEHO ČÁST, MŮŽE BÝT KOPÍROVÁN NEBO JINÝM ZPŮSOBEM ROZŠIŘOVÁN POUZE PO PŘEDCHOZÍM SOUHLASU ZPRACOVATELE.