




PROPUSTEK KM 1,83694

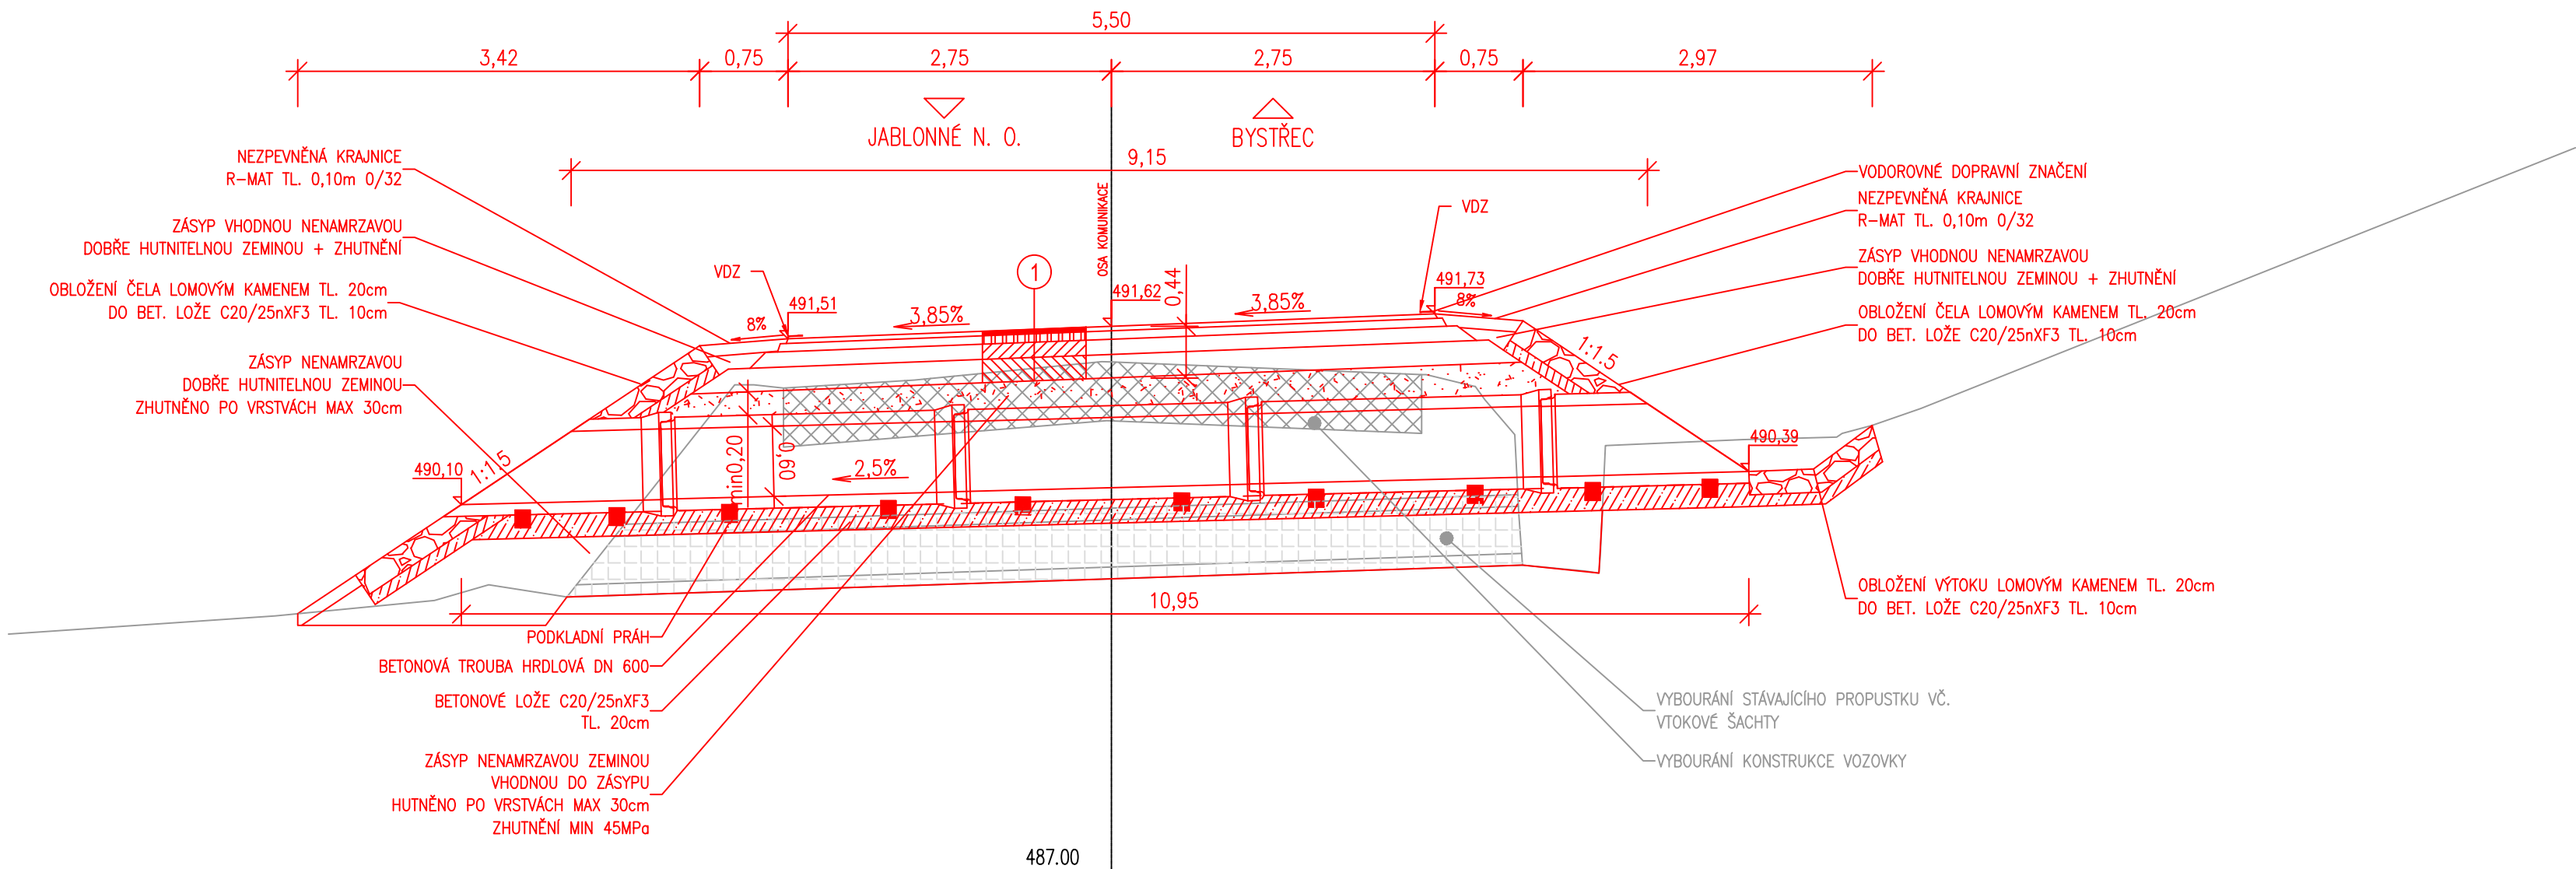


PŘÍČNÝ ŘEZ V OSE KOMUNIKACE

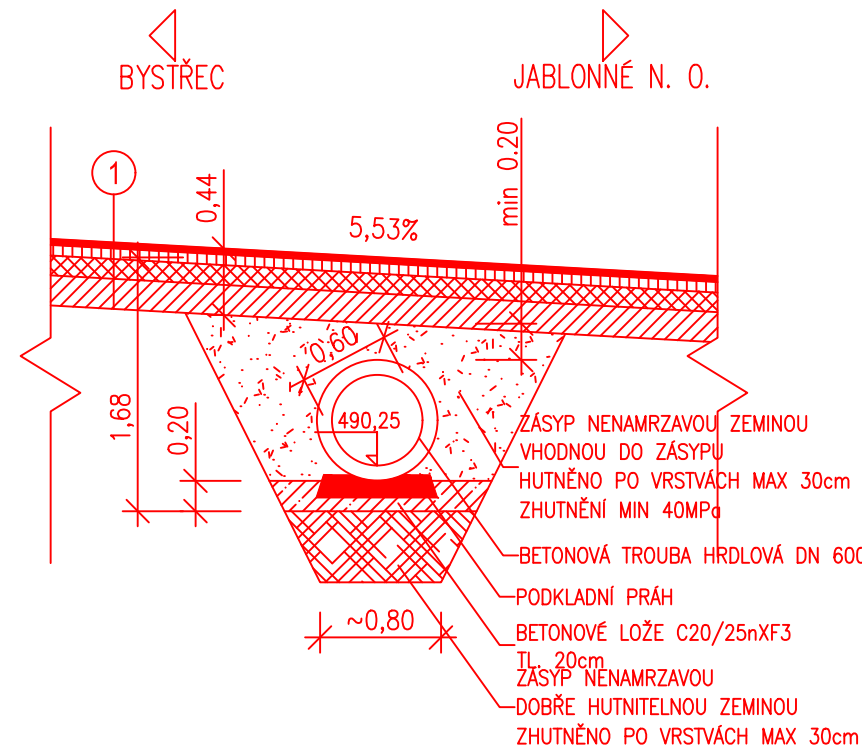


SEŘÍZNUTÍ VÝTOKOVÉ TROUBY

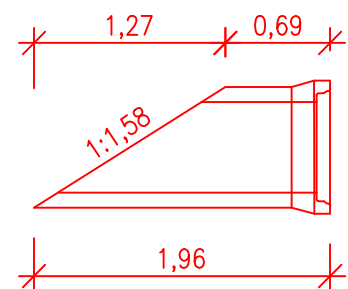


SEŘÍZNUTÍ VTOKOVÉ TROUBY

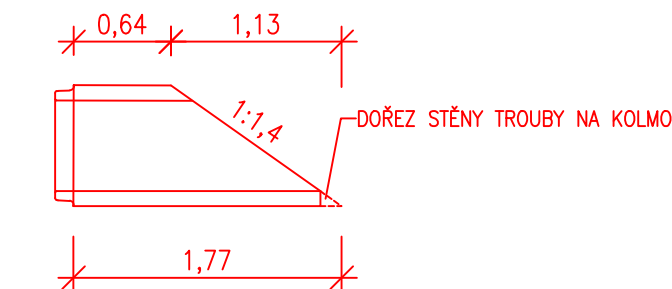



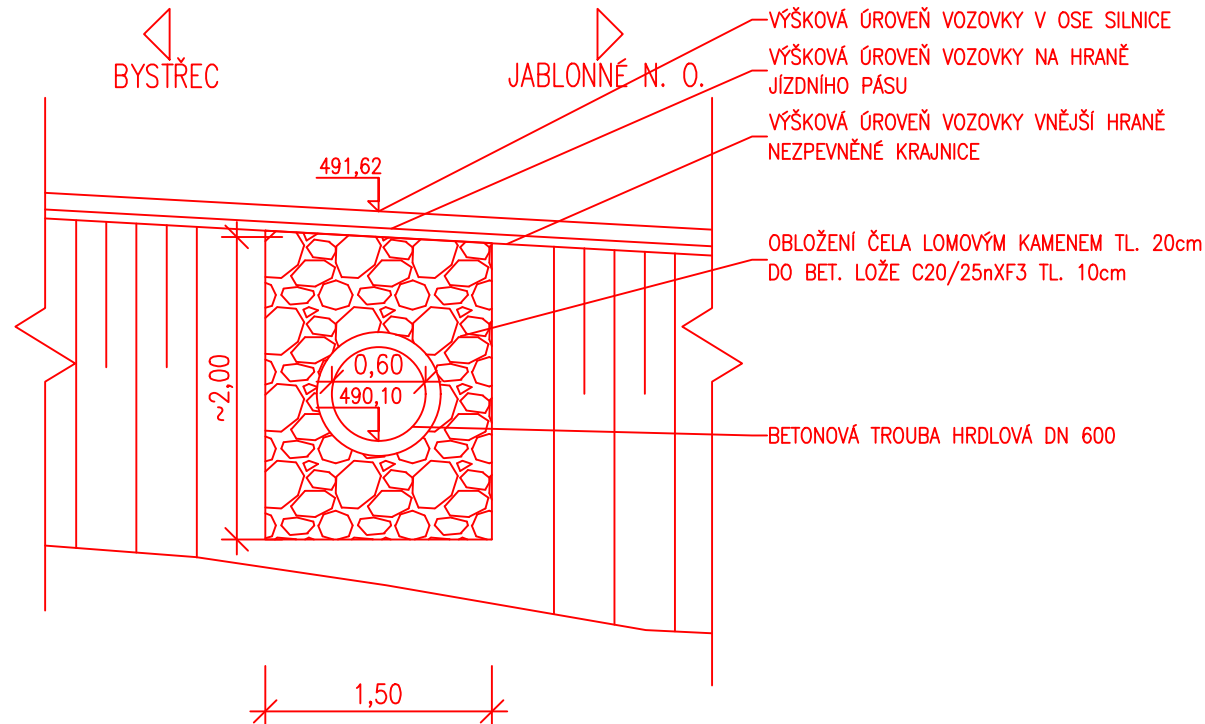

POHLED NA VÝTOK

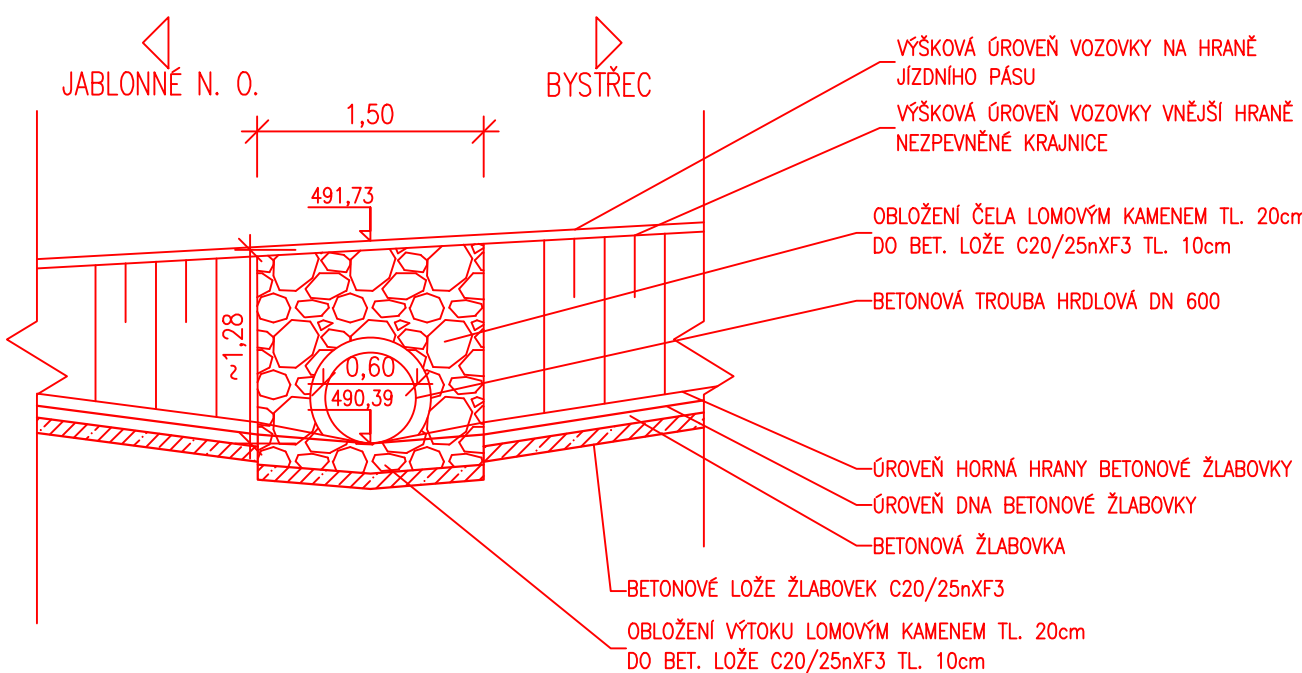

POHLED NA VTOK



PROJEKTANT: Ing. Jakub Holý	VYPRACOVAL: Ing. Jakub Holý	KONTROLOVAL: Ing. František Haburaj, Ph.D.	ZPRACOVATEL: <div> DSP a.s.</div>	
				
INVESTOR: Správa a údržba silnic Pardubického kraje, Doubravice 98, 533 533 Pardubice			ČÍSLO ZAKÁZKY:	FORMÁT: 3 x A4
KRAJ / OBEC: Pardubický kraj / Jablonné nad Orlicí				
STAVBA:			DATUM: 4.2022	PŘÍL. Č.:
SILNICE III/31113 JABLONNÉ NAD ORLÍČÍ – BYSTŘEC			STUPEŇ: PDPS	
STAVEBNÍ OBJEKT: SO 102 UL. BYSTŘECKÁ – BYSTŘEC			MĚŘÍTKO: 1:50	2.7
NÁZEV PŘÍLOHY: PROPUSTEK V KM 1,83694			ČÁST: D.1.2	
DOKUMENTACI LZE UŽÍVAT POUZE VE SMYSLU PŘÍSLUŠNÉ SMLOUVY O DÍLO. VÝKRES, ČI JEHO ČÁST, MŮŽE BÝT KOPÍROVÁN NEBO JINÝM ZPŮSOBEM ROZŠÍŘOVÁN POUZE PO PŘEDCHOZÍM SOUHLASU ZPRACOVATELE.				