


OPRAVA SILNICE II/359 U OÚ V OBCI BUDISLAV  
SO 101 - KOMUNIKACE  
KATASTRÁLNÍ SITUACNÍ VÝKRES  
DÚSP+PDPS  
1:200

K.ú. Budislav u Litomyše 615447

silnice II/359 PROSEČ silnice II/359 LITOMYŠL

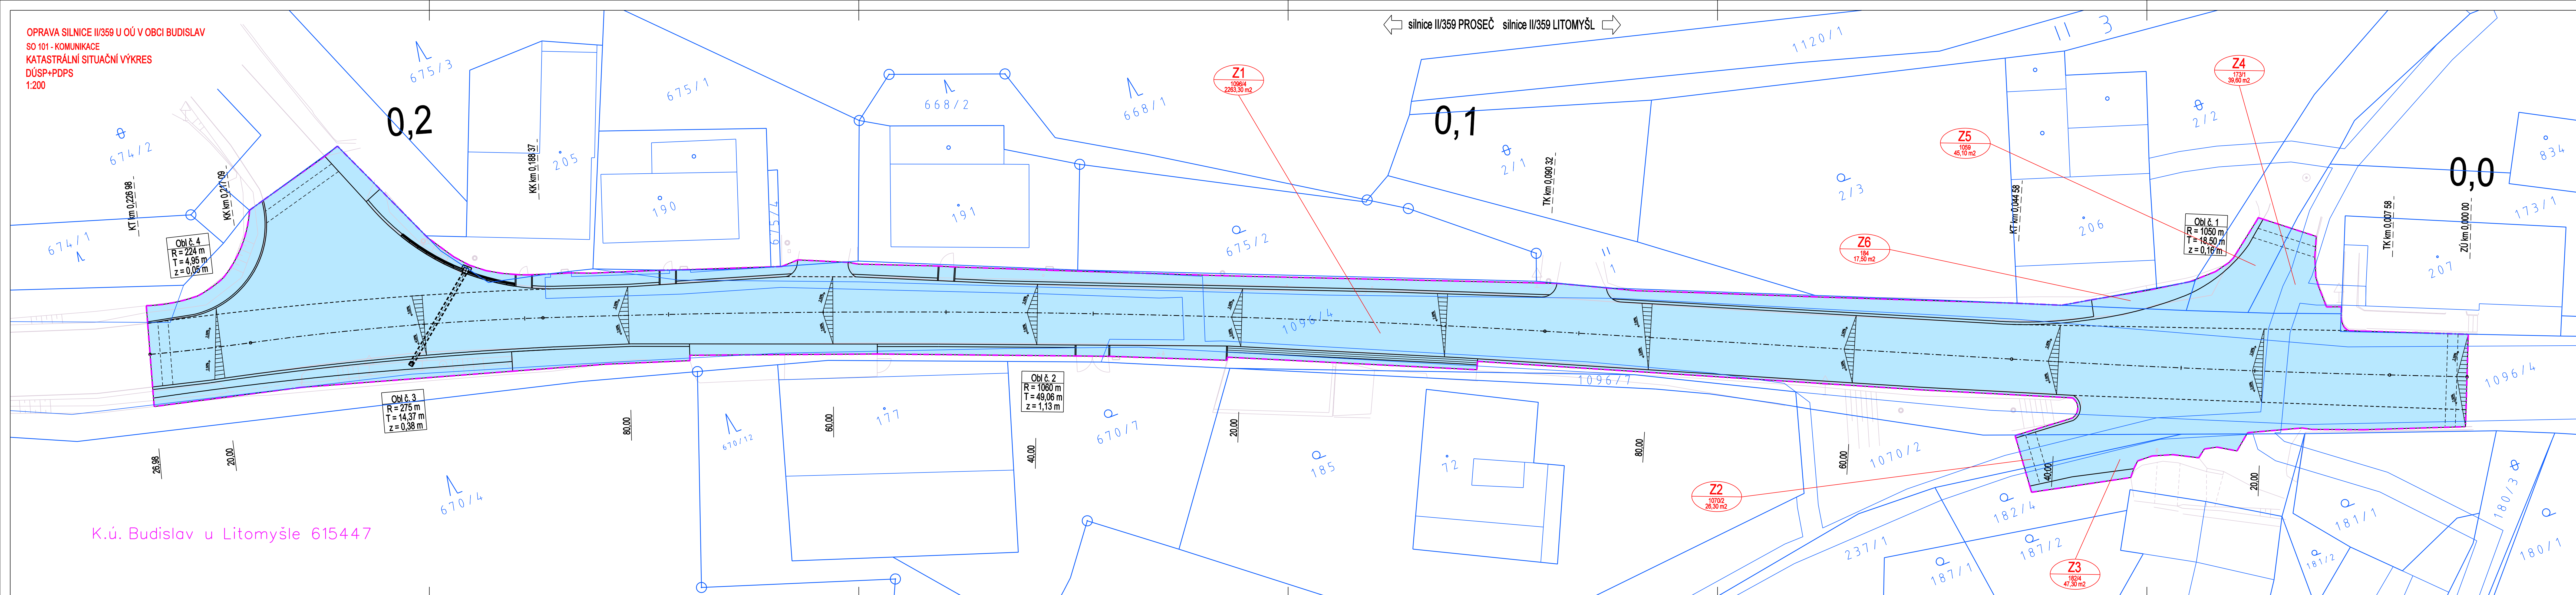

- LEGENDA:
- HRANICE DLE KATASTRÁLNÍ MAPY
  - ČÍSLO POZEMKU DLE KATASTRU NEMOVITOSTÍ
  - SCHEMA NAVRŽENÉHO STAVBY
  - HRANICE ZÁBORU STAVBY
  - PLOCHA TRVALÉHO ZÁBORU STAVBY
  - POLOHOPIS STÁVAJÍCÍHO STAVBY


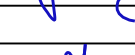
- Z1 1096/4 2263,30 m<sup>2</sup> Pardubický kraj, Komenského nám. 125, 530 02 Pardubice
- Z2 1096/2 26,30 m<sup>2</sup> Obec Budislav, č.p. 64, 569 65 Budislav
- Z3 182/4 47,30 m<sup>2</sup> Obec Budislav, č.p. 64, 569 65 Budislav
- Z4 173/1 39,60 m<sup>2</sup> Obec Budislav, č.p. 64, 569 65 Budislav
- Z5 1059 45,10 m<sup>2</sup> Obec Budislav, č.p. 64, 569 65 Budislav



## C DÚSP+PDPS

DOKUMENTACE KE STAVEBNÍMU ŘÍZENÍ  
DOKUMENTACE K PROVEDENÍ STAVBY

ZADATEL:	SÚS PARDUBICKÉHO KRAJE DOUBRAVICE 98 533 53 PARDUBICE IČO 000 85 031	RAZÍTKO, DATUM, PODPIS:

KRESLIL:	FRANTIŠEK WAYRAUCH				<b>IDProjekt s.r.o.</b> inženýring a projekce dopravních staveb Sokolovská 94 IČO 024 97 247 Nedelín DIČ CZ02497247 570 01 Litomyšl www.idprojekt.cz			
ZPRACOVAL:	FRANTIŠEK WAYRAUCH							
TECHNICKÁ KONTROLA:	ING. PETR PÁCHA							
ZODPOVĚDNÝ PROJEKTANT:	FRANTIŠEK WAYRAUCH							
HLAVNÍ PROJEKTANT:	FRANTIŠEK WAYRAUCH							
KRAJ:	PARDUBICKÝ	OKRES:				SVITAVY	OBEC:	BUDISLAV
INVESTOR:	PARDUBICKÝ KRAJ, SÚS PARDUBICKÉHO KRAJE, DOUBRAVICE 98, 533 53 PARDUBICE							
AKCE:	Oprava silnice II/359 u OÚ v obci Budislav							
OBJEKT:	SO 101 - KOMUNIKACE							
OBSAH:	KATASTRÁLNÍ SITUACNÍ VÝKRES							
STUPEŇ:				DÚSP+PDPS				
ZAK. ČÍSLO:				0291				
ARCHIVNÍ ČÍSLO:				2021-019-0291				
DATUM:				1/2022				
FORMÁT:				A4				
MĚŘÍTKO:				1:200				
ČÍSLO SOUPRAVY:				ČÍSLO PŘÍLOHY:				
				C.2.				