


OPRAVA SILNICE II/359 U OÚ V OBCI BUDISLAV  
SO 101 - KOMUNIKACE  
VYTÝČOVACÍ SCHEMA STAVBY  
DÚSP+PDPS  
1:200

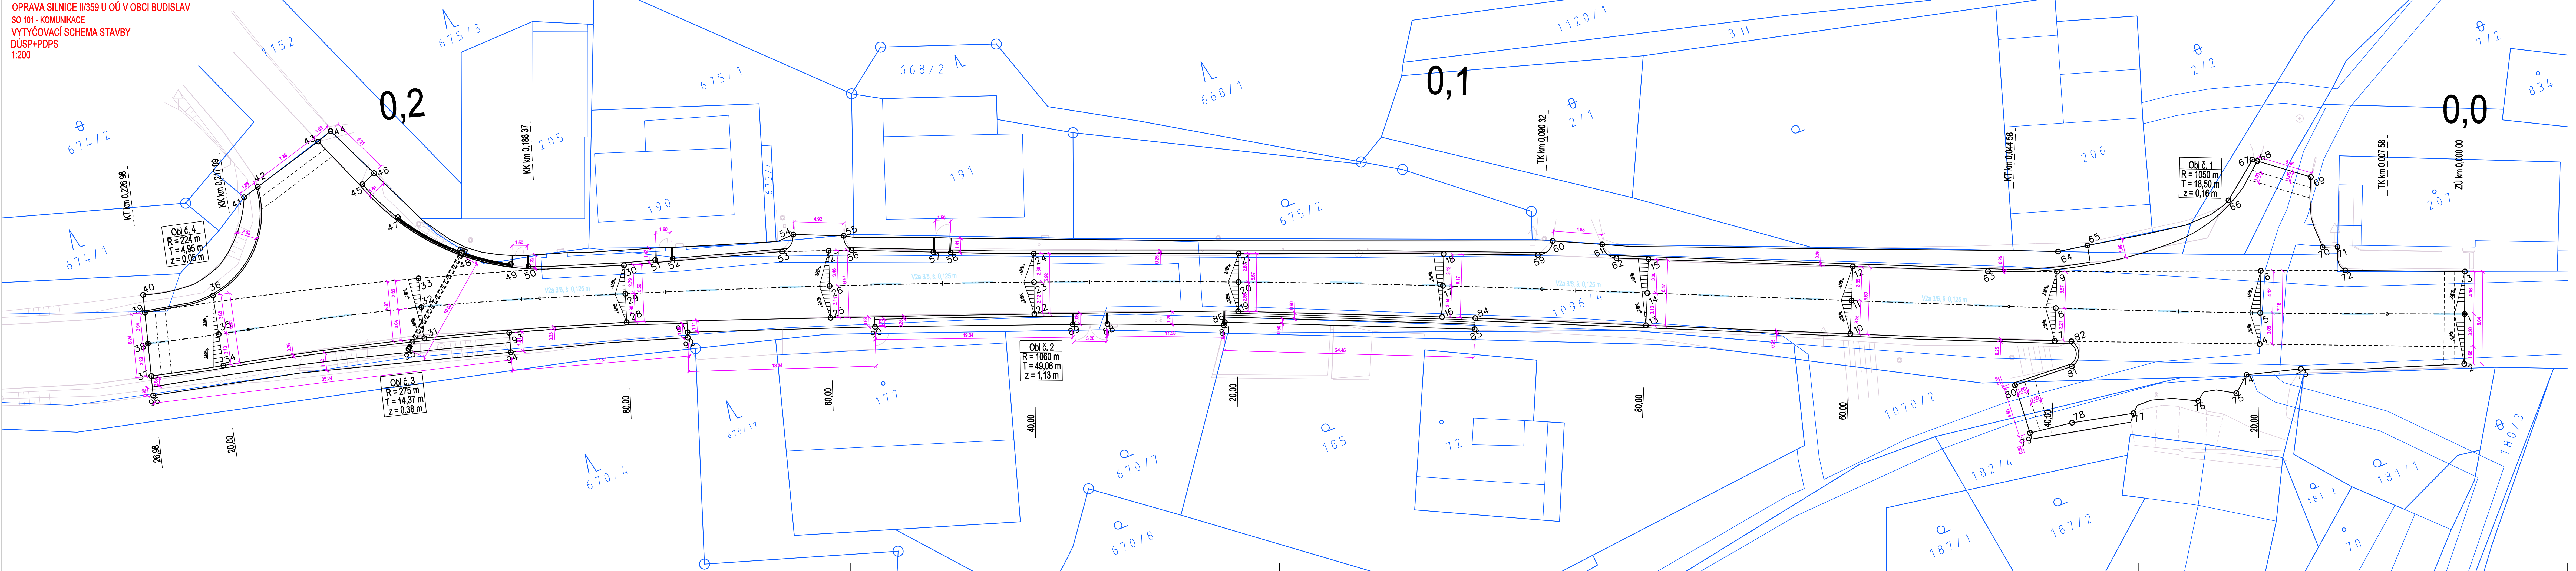


### SOUŘADNICE VYTYČOVACÍCH BODŮ STAVBY

	Y	X	Y	X	Y	X	
1	622385.135	1089492.757	33	622579.160	1089863.942	65	622426.764
2	622397.011	1089847.261	34	622600.057	1089864.624	66	622412.328
3	622393.534	1089893.913	35	622599.319	1089861.615	67	622408.658
4	622414.800	1089937.906	36	622598.407	1089857.897	68	622408.265
5	622426.811	1089981.900	37	622597.495	1089854.888	69	622407.872
6	622412.003	1089931.309	38	622606.072	1089858.846	70	622405.534
7	622433.256	1089930.045	39	622605.211	1089856.928	71	622404.166
8	622431.949	1089927.187	40	622604.720	1089855.283	72	622404.338
9	622430.492	1089918.857	41	622604.229	1089853.638	73	622404.510
10	622431.573	1089924.155	42	622591.934	1089850.130	74	622411.999
11	622450.178	1089918.891	43	622583.192	1089847.834	75	622418.745
12	622448.800	1089915.841	44	622581.680	1089847.350	76	622422.474
13	622447.705	1089912.832	45	622580.168	1089846.866	77	622426.790
14	622469.405	1089910.655	46	622579.656	1089846.382	78	622438.931
15	622467.043	1089907.644	47	622578.773	1089857.635	79	622438.902
16	622487.876	1089905.246	48	622574.308	1089863.209	80	622438.495
17	622486.647	1089902.459	49	622570.273	1089868.054	81	622433.653
18	622486.388	1089899.204	50	622568.761	1089873.807	82	622433.626
19	622505.128	1089895.304	51	622557.040	1089871.021	83	622433.265
20	622505.022	1089894.653	52	622555.412	1089871.525	84	622484.912
21	622503.940	1089891.979	53	622545.236	1089874.938	85	622485.370
22	622503.683	1089891.486	54	622543.724	1089873.818	86	622485.907
23	622523.543	1089888.015	55	622538.077	1089877.901	87	622490.955
24	622522.512	1089884.416	56	622533.886	1089877.398	88	622516.443
25	622543.295	1089882.733	57	622531.557	1089880.578	89	622521.607
26	622542.703	1089878.618	58	622528.996	1089881.256	90	622539.603
27	622543.988	1089875.503	59	622526.435	1089882.934	91	622547.590
28	622561.927	1089875.610	60	622475.031	1089902.452	92	622556.954
29	622560.995	1089872.974	61	622470.676	1089904.591	93	622572.948
30	622560.603	1089870.339	62	622468.902	1089906.359	94	622575.523
31	622560.837	1089867.702	63	622467.128	1089904.900	95	622578.107
32	622579.976	1089866.653	64	622462.650	1089920.190	96	622582.711

PODZEMNÍ VEDENÍ JSOU ZAKRESLENA POUZE ORIENTAČNĚ-VIZ PŘÍLOHA  
PŘED ZAPOČETÍM ZEMNÍCH PRACÍ JE NUTNÉ ZAJISTIT JEJICH VYTÝČENÍ

 MĚŘÍTKO:

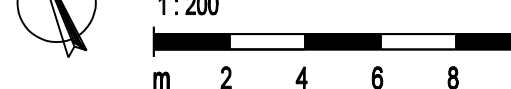

**ŽADATEL:**

\_\_\_\_\_


**Správa a údržba silnic**

Pardubického kraje

\_\_\_\_\_

---

---

KRESLIL:	FRANTIŠEK WAYRAUCH
----------	--------------------

ZPRACOVAL: FRANTIŠEK WAYRAUCH

TECHNICKÁ KONTROLA:	ING. PETR PÁCHA
---------------------	-----------------

ZODPOVĚDNÝ PROJEKTANT:	FRANTIŠEK WYBRAUCH
------------------------	--------------------

ZODPOVEDNÝ PROJEKTANT:	FRANTIŠEK WATRASCH
HLAVNÍ PROJEKTANT:	FRANTIŠEK WATRASCH

HLAVNÍ PROJEKTANT:	FRANTIŠEK WATRAUCH
--------------------	--------------------

KRAJ: PARDUBICKÝ	OKRES: SVITAVY
------------------	----------------

INVESTOR: PARDUBICKÝ KRAJ, SÚS PARDUBICKÉHO KRAJE, DOU

AKCE: \_\_\_\_\_

Ongeve cilrice II/250 x 01'

## Oprava silnice II/359 u OC

OBJEKT: SO 101 - KOMUNIKACE

**OBSAH:**

### UVYŤOVACÍ SCHEMA STAVE

### VITTCOVACI SCHEMA STAVE

---

**DÚSP+PDPS**

**DOKUMENTACE KE STAVEBNÍMU ŘÍZENÍ**  
**DOKUMENTACE K PROVEDENÍ STAVBY**