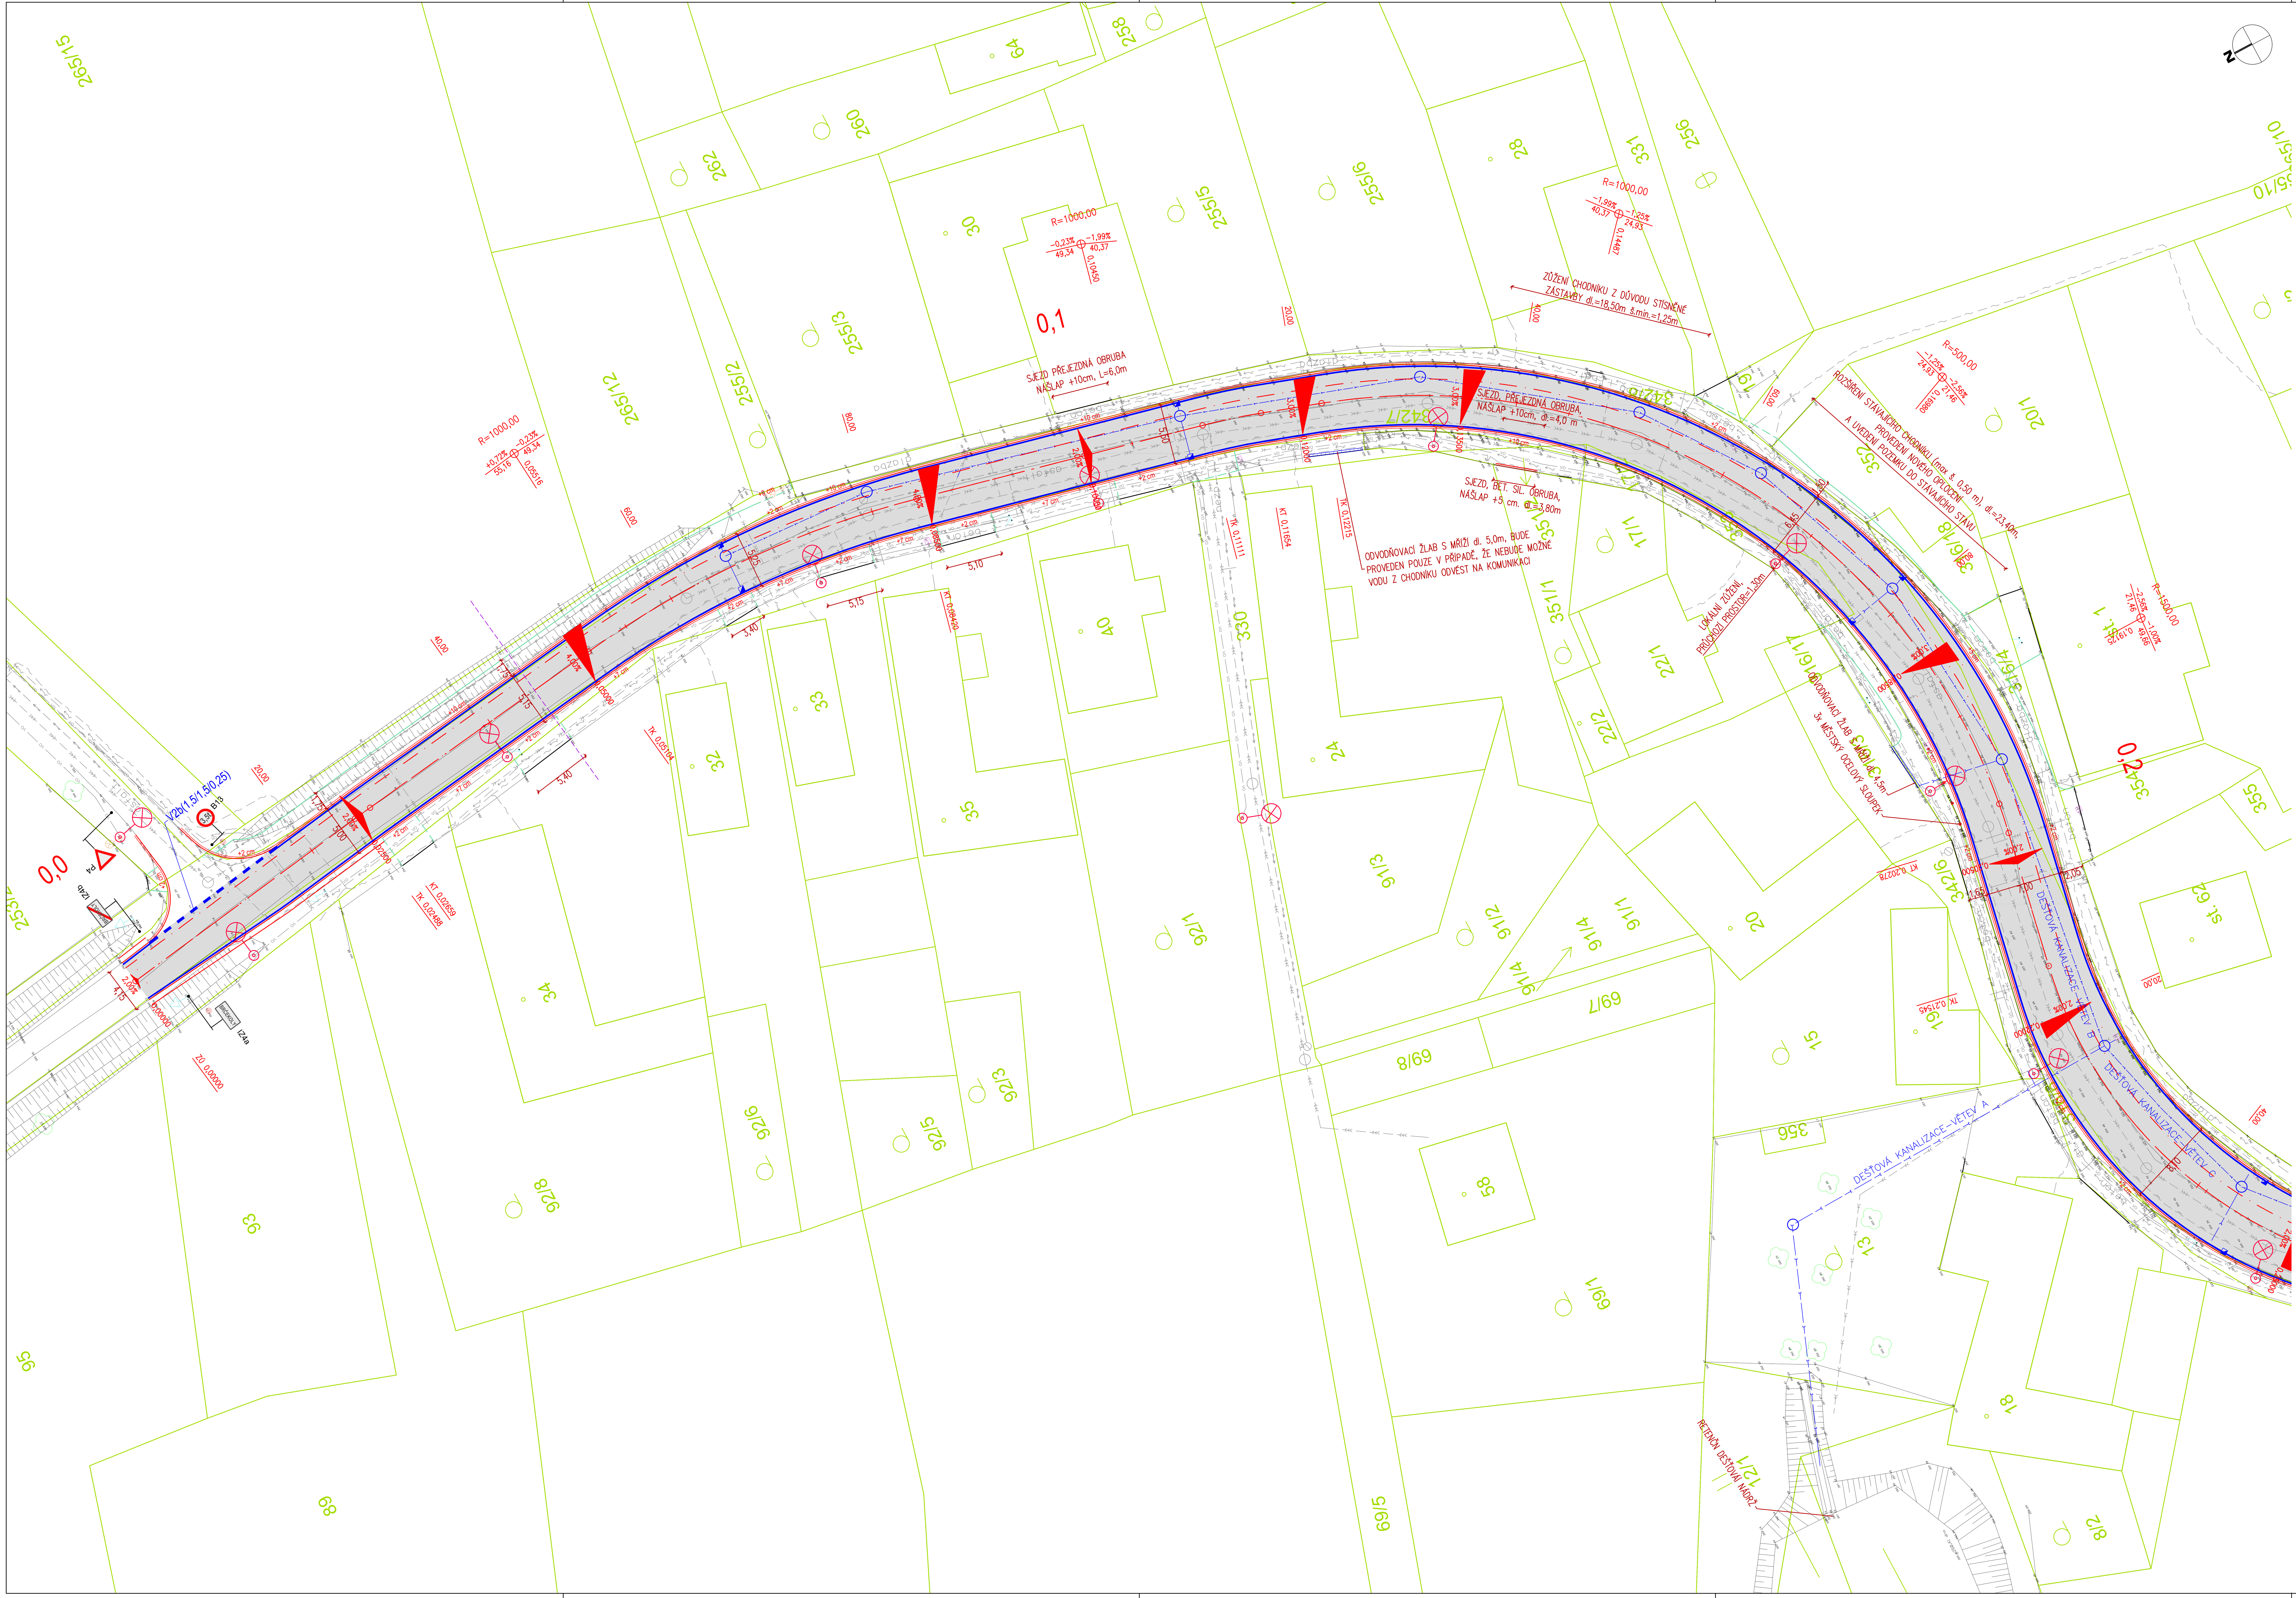

LEGENDA

- katastrální mapa
- zaměření
- hrana
- osa komunikace
- obruba, nášlap +10 cm
- obruba, nášlap +2-5 cm
- bezbariérová obruba, nášlap +16 cm
- výška podsádky (+6 cm)
- hmat. dlažba, varovný a signální pás
- obruba chodníková - nášlap/zapuštěná
- kácení
- uliční vpusť (UV04)
- nezpevněná krajnice š. 0,5 m
- dvojlinka

povrchy

- komunikace - asfalt
- kamenná dlažba tl. 100 mm

dopravní značení

- vodorovné dopravní značení - navržené
- svislé dopravní značení - navržené

inženýrské sítě

- SDĚLOVACÍ VEDENÍ
- VODOVODY
- KANALIZACE - dešťová
- KANALIZACE - splaskova
- PLYNOVOD - NTL
- VEŘEJNÉ OSVĚTLENÍ
- CEZ NN - podzemní
- KANALIZACE - dešťová nová

Generální projektant:

PRODIN Vaše vize. Náš Projekt.

PRODIN a.s.
k Vápence 2745
530 02 Pardubice

www.prodin.cz
DIČ: CZ25292161
IČO: 25292161

Zpracovatel dílčí části dokumentace:

Souřadnicový systém S-JTSK, Výškový systém Bpv

Vypracoval: Bc. Vít Abraham	Zodp. projektant: Ing. Michal Hornýš	Kontroloval: Ing. Michal Hornýš
Kraj: Pardubický	Obec/město: Brčekoly	
Investor: Správa a údržba silnic Pardubického kraje, Doubravice 98, 53353 Pardubice		
Obec Rosice, Rosice 96, 538 34 Rosice		

Akce:

Rekonstrukce silnice III/3556, III/3557 a chodníků Brčekoly

SO 101 – Silnice III/3556

Formát	10x A4
Datum	01/2022
Účel	PDPS
Č. zakázky	3111_2021_136
Změna	Č. kopie
Měřítko	1:250

Obsah výkresu: SITUACE STAVBY

Část dokumentace: D.01.

Č. výkresu: 02.a