

KATASTRÁLNÍ SITUAČNÍ VÝKRES, M 1:250

Okružní křižovatka II/306 a II/358 Skuteč

LEGENDA ZÁBORŮ:

HRANICE ZÁBORU

HRANICE PARCELY DLE KATASTRU NEMOVITOSTÍ

ČÍSLO PARCELY DLE KATASTRU NEMOVITOSTÍ


TRVALÝ ZÁBOR NA POZEMNÍCH INVESTORA (SO 101)

TRVALÝ ZÁBOR MIMO POZEMEK INVESTORA (SO 101)

DOČASNÝ ZÁBOR DO 1 ROKU (SO 101)

TRVALÝ ZÁBOR NA POZEMNÍCH INVESTORA (SO 131)

TRVALÝ ZÁBOR MIMO POZEMEK INVESTORA (SO 131)

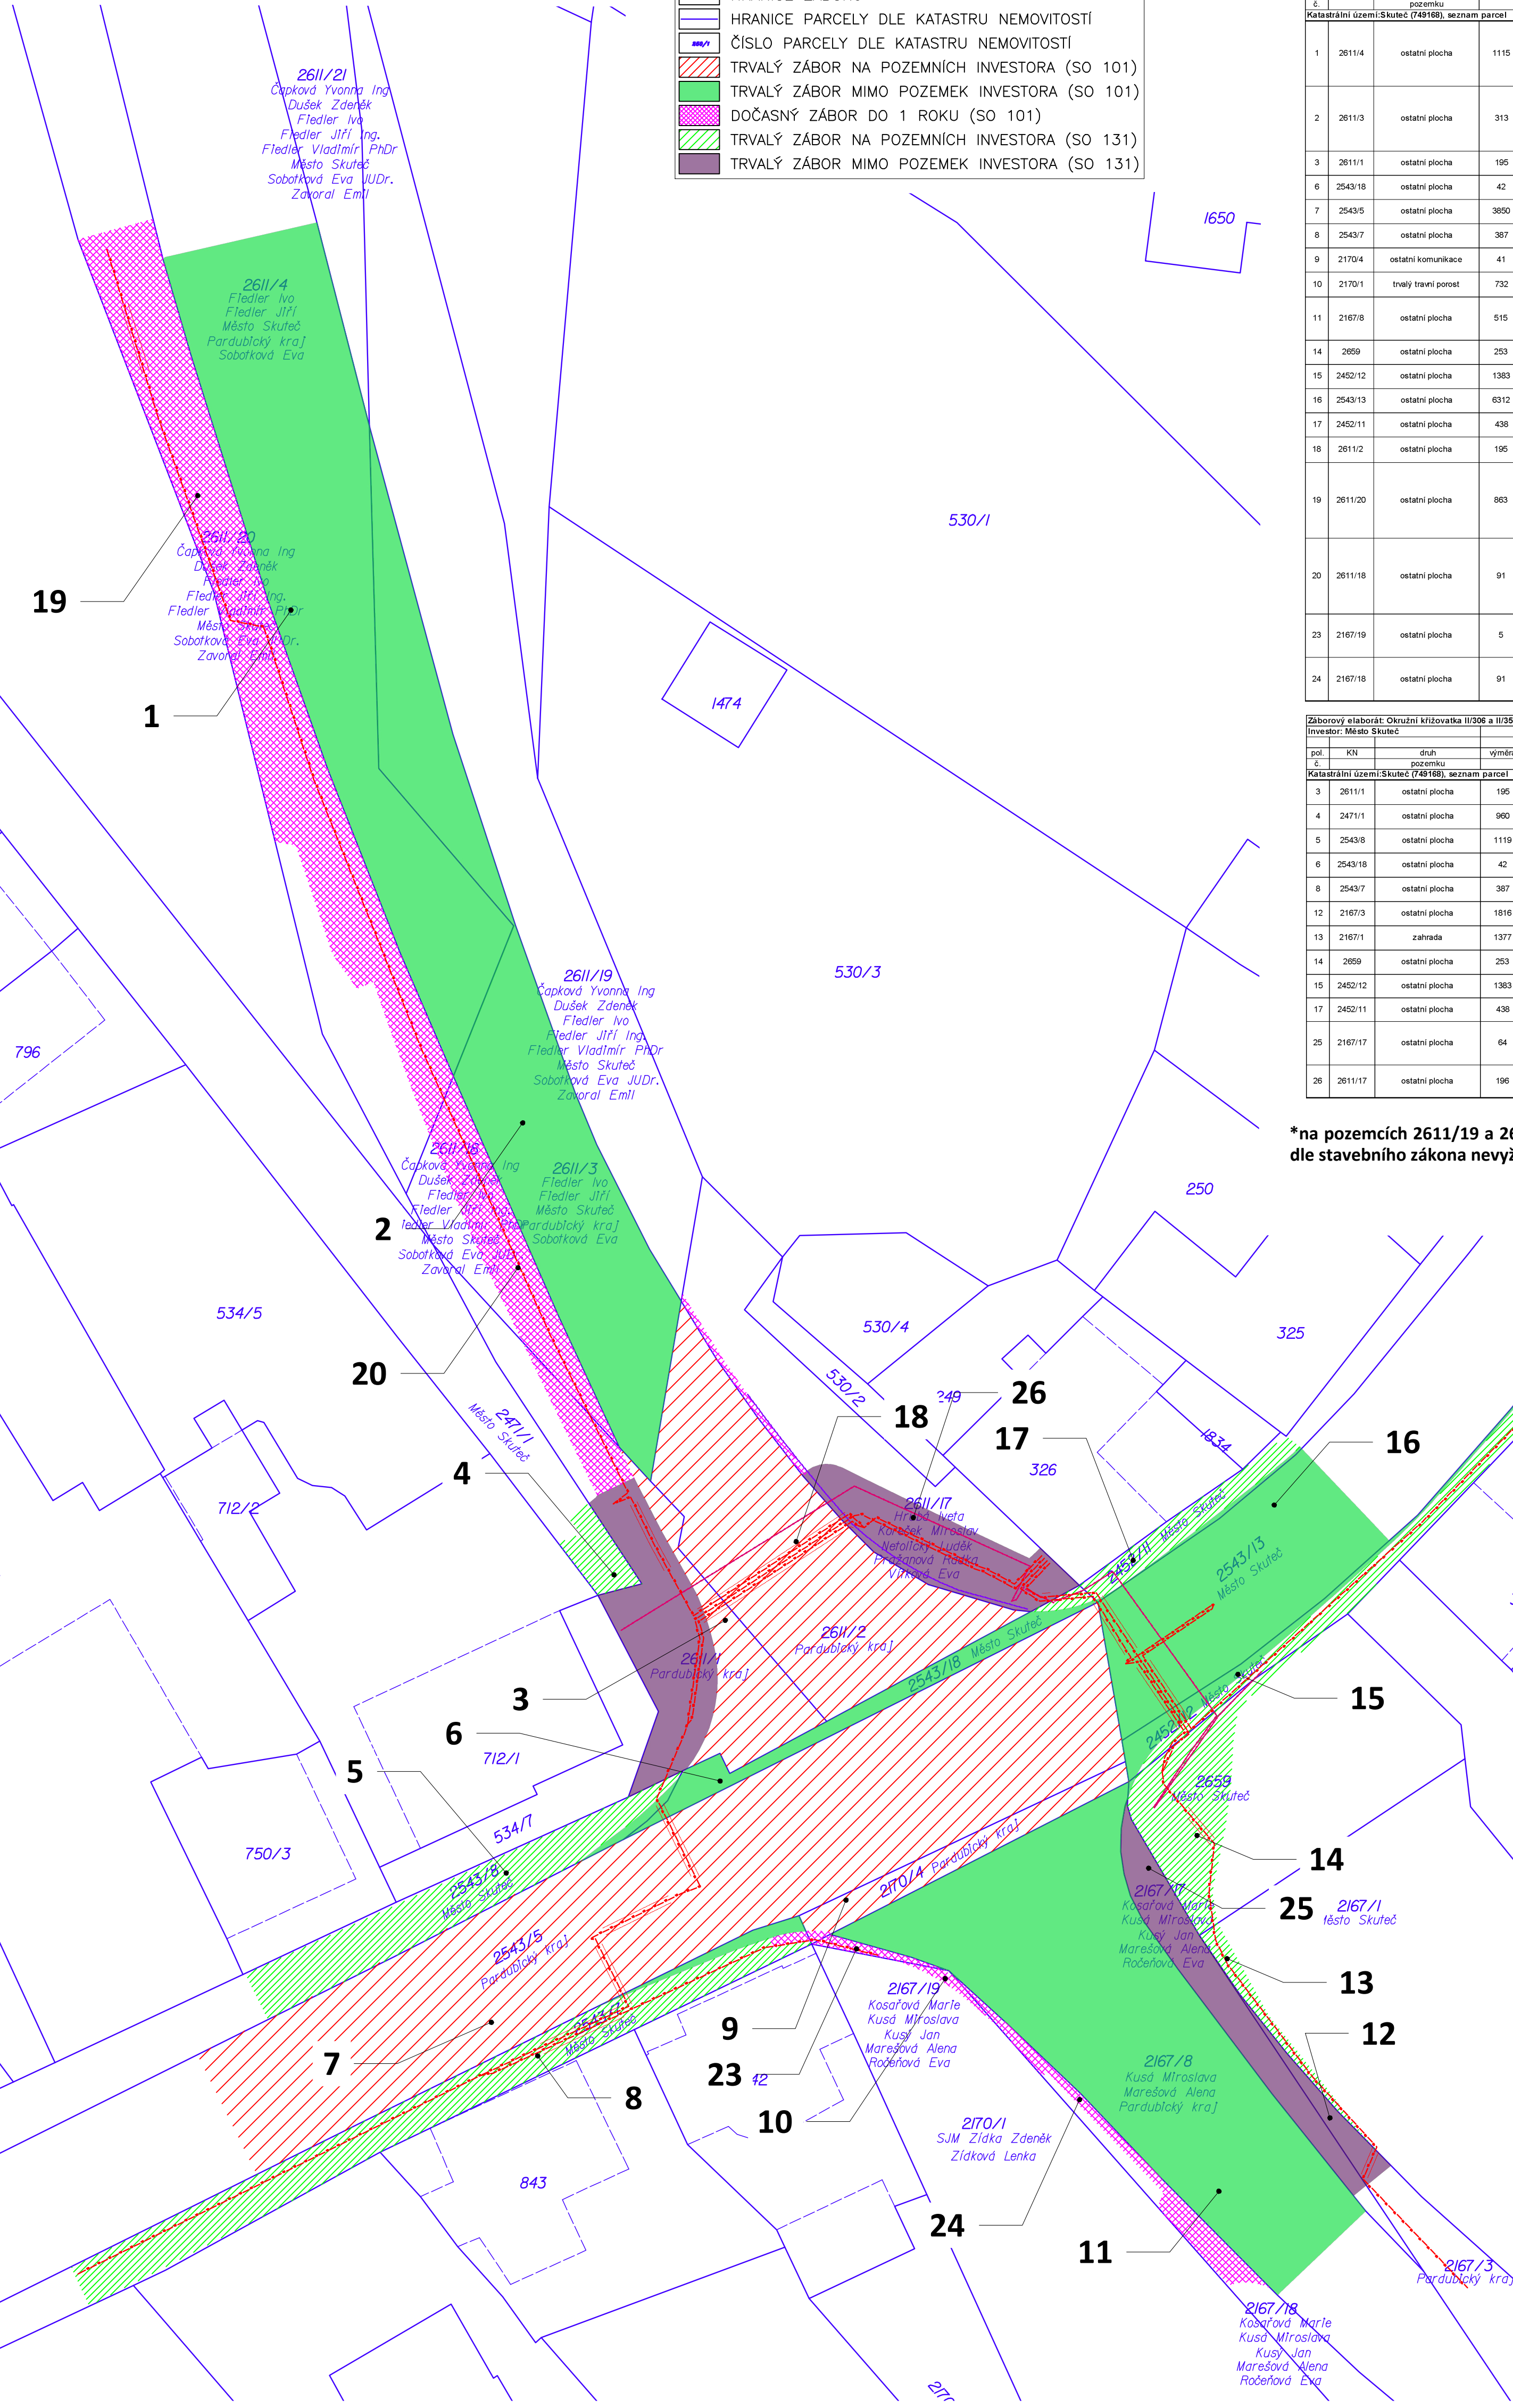

Záborový elaborát: Okružní křižovatka II/306 a II/358 Skuteč						Seznam dotčených pozemků					poznámka		záběr			
Investor: SÚS Pardubického kraje						nacionálně vlastních										
pol. č.	KN	pozemku	druh	vyměra	LV											
Katastrální území Skuteč (749168), seznam parcel																
1	2611/4	ostatní plocha	1115	3213	Fiedler Ivo, Malátova 646/18, Smíchov, 15000 Praha 5, Fiedler Jiří Ing., Na Šatěnce 1957/19, Vinohrady, 10100 Praha, Město Skuteč, Palackého náměstí 133, 53973 Skuteč, Pardubický kraj, Komenského náměstí 125, Pardubice-Stare Město, 53002 Pardubice, Sobotková Eva JUDr., Lhota pod Kostílem 16, 78344 Drahonovice						silnice	403,0				
2	2611/3	ostatní plocha	313	3213	Fiedler Ivo, Malátova 646/18, Smíchov, 15000 Praha 5, Fiedler Jiří Ing., Na Šatěnce 1957/19, Vinohrady, 10100 Praha, Město Skuteč, Palackého náměstí 133, 53973 Skuteč, Pardubický kraj, Komenského náměstí 125, Pardubice-Stare Město, 53002 Pardubice, Sobotková Eva JUDr., Lhota pod Kostílem 16, 78344 Drahonovice						silnice	313,0				
3	2611/1	ostatní plocha	195	315	Pardubický kraj, Komenského náměstí 125, Pardubice-Stare Město, 53002 Pardubice						silnice	61,0	20,0	VO-42 m, NN-6,5 m		
6	2543/18	ostatní plocha	42	10001	Město Skuteč, Palackého náměstí 133, 53973 Skuteč						silnice	39,0		VO-6 m, NN-2,5 m		
7	2543/5	ostatní plocha	3650	315	Pardubický kraj, Komenského náměstí 125, Pardubice-Stare Město, 53002 Pardubice						silnice	634,0		VO-18 m		
8	2543/7	ostatní plocha	367	10001	Město Skuteč, Palackého náměstí 133, 53973 Skuteč						silnice	8,0	2,0	VO-66 m		
9	2170/4	ostatní komunikace	41	315	Pardubický kraj, Komenského náměstí 125, Pardubice-Stare Město, 53002 Pardubice						silnice	41	1	VO-1 m		
10	2170/1	trvalý travní porost	732	1889	SJM Zidka Zdeněk Ing. a Zidková Lenka, Lažany 18, 53973 Skuteč						zpf	1,0	3,0			
11	2167/8	ostatní plocha	515	3212	Kušá Miroslava, Vítězslava Nováka 200, 53973 Skuteč, Marešová Alena, Družstevní 971, 53973 Skuteč, Pardubický kraj, Komenského náměstí 125, Pardubice-Stare Město, 53002 Pardubice						silnice	392,0				
14	2659	ostatní plocha	253	10001	Město Skuteč, Palackého náměstí 133, 53973 Skuteč						silnice	1		VO-17 m, NN-20 m		
15	2452/12	ostatní plocha	1363	10001	Město Skuteč, Palackého náměstí 133, 53973 Skuteč						silnice	15,0		VO-38 m, NN-2 m		
16	2543/13	ostatní plocha	6312	10001	Město Skuteč, Palackého náměstí 133, 53973 Skuteč						silnice	172		VO-38 m, NN-9 m		
17	2452/11	ostatní plocha	438	10001	Město Skuteč, Palackého náměstí 133, 53973 Skuteč						silnice	1,0		VO-2 m, NN-4 m		
18	2611/2	ostatní plocha	195	315	Pardubický kraj, Komenského náměstí 125, Pardubice-Stare Město, 53002 Pardubice						silnice	249		VO-30 m, NN-10 m		
19	2611/20	ostatní plocha	863	3013	Čapková Yvonna Ing., Rybízová 241, Liberec XXX-Krásná Studánka, 46001 Liberec, Dušek Zdeněk, Chotouňská 544/3, Malešice, 10800 Praha 10, Fiedler Ivo, Malátova 646/18, Smíchov, 15000 Praha 5, Fiedler Jiří Ing., Na Šatěnce 1957/19, Vinohrady, 10100 Praha, Fiedler Vladimír PhDr., Panenky 359/15, Koloděje, 19016 Praha 9, Město Skuteč, Palackého náměstí 133, 53973 Skuteč, Sobotková Eva JUDr., Lhota pod Kostílem 16, 78344 Drahonovice, Závoral Emi, Bartoňová 641, Studánka, 53012 Pardubice						silnice		245	VO-64 m		
20	2611/18	ostatní plocha	91	3013	Čapková Yvonna Ing., Rybízová 241, Liberec XXX-Krásná Studánka, 46001 Liberec, Dušek Zdeněk, Chotouňská 544/3, Malešice, 10800 Praha 10, Fiedler Ivo, Malátova 646/18, Smíchov, 15000 Praha 5, Fiedler Jiří Ing., Na Šatěnce 1957/19, Vinohrady, 10100 Praha, Fiedler Vladimír PhDr., Panenky 359/15, Koloděje, 19016 Praha 9, Město Skuteč, Palackého náměstí 133, 53973 Skuteč, Sobotková Eva JUDr., Lhota pod Kostílem 16, 78344 Drahonovice, Závoral Emi, Bartoňová 641, Studánka, 53012 Pardubice						silnice		65	VO-23 m		
23	2167/19	ostatní plocha	5	305	Kosařová Marie, Vítězslava Nováka 200, 53973 Skuteč, Kušá Miroslava, Vítězslava Nováka 200, 53973 Skuteč, Marešová Alena, Družstevní 971, 53973 Skuteč, Ročehová Eva, Vítězslava Nováka 200, 53973 Skuteč						silnice		5	VO-4 m		
24	2167/18	ostatní plocha	91	305	Kosařová Marie, Vítězslava Nováka 200, 53973 Skuteč, Kušá Miroslava, Vítězslava Nováka 200, 53973 Skuteč, Marešová Alena, Družstevní 971, 53973 Skuteč, Ročehová Eva, Vítězslava Nováka 200, 53973 Skuteč						silnice		26			

Záborový elaborát: Okružní křižovatka II/306 a II/358 Skuteč						Seznam dotčených pozemků					poznámka		záběr			
Investor: Město Skuteč						nacionálně vlastních										
pol. č.	KN	pozemku	druh	vyměra	LV											
Katastrální území Skuteč (749168), seznam parcel																
3	2611/1	ostatní plocha	195	315	Pardubický kraj, Komenského náměstí 125, Pardubice-Stare Město, 53002 Pardubice						chodník	87		VO-42 m, NN-6,5 m		
4	2471/1	ostatní plocha	960	10001	Město Skuteč, Palackého náměstí 133, 53973 Skuteč						chodník	17,0				
5	2543/8	ostatní plocha	1119	10001	Město Skuteč, Palackého náměstí 133, 53973 Skuteč						chodník	83,0		VO-2 m		
6	2543/18	ostatní plocha	42	10001	Město Skuteč, Palackého náměstí 133, 53973 Skuteč						chodník	4,0		VO-5 m, NN-2,5 m		
8	2543/7	ostatní plocha	367	10001	Město Skuteč, Palackého náměstí 133, 53973 Skuteč						chodník	126,0		VO-66 m		
12	2167/3	ostatní plocha	1818	315	Pardubický kraj, Komenského náměstí 125, Pardubice-Stare Město, 53002 Pardubice						chodník	14,0		VO-13 m		
13	2167/1	zahrad	1377	10001	Město Skuteč, Palackého náměstí 133, 53973 Skuteč						zpf - chodník	15		VO-19 m		
14	2659	ostatní plocha	253	10001	Město Skuteč, Palackého náměstí 133, 53973 Skuteč						chodník	67		VO-17 m, NN-20 m		
15	2452/12	ostatní plocha	1363	10001	Město Skuteč, Palackého náměstí 133, 53973 Skuteč						chodník	46,0		VO-38 m, NN-2 m		
17	2452/11	ostatní plocha	438	10001	Město Skuteč, Palackého náměstí 133, 53973 Skuteč						chodník	28,0		VO-2 m, NN-4 m		
25	2167/17	ostatní plocha	64	305	Kosařová Marie, Vítězslava Nováka 200, 53973 Skuteč, Kušá Miroslava, Vítězslava Nováka 200, 53973 Skuteč, Marešová Alena, Družstevní 971, 53973 Skuteč, Ročehová Eva, Vítězslava Nováka 200, 53973 Skuteč						chodník	59				
26	2611/17	ostatní plocha	196	580	Hrubá Neta, Sládkova 850, 53973 Skuteč, Koneček Miroslav, Máchova 770, 53973 Skuteč, Netolický Luděk Mgr., Družstevní 903, 53973 Skuteč, Pražanová Radka, Vítězslava Nováka 907, 53973 Skuteč, Vělková Eva Mgr., č. p. 72, 53973 Letňanka						chodník	69		VO-42 m, NN-21m, SEK-24 m		

\*na pozemcích 2611/19 a 2611/21 bude provedena pouze reprofilace příkopu, která je považována jako udržovací práce, která dle stavebního zákona nevyžaduje stavební povolení ani ohlášení. Pozemky tedy v projektu nejsou zahrnuty.

Generální projektant:



PRODIN A.S.  
K VÁPENEC 2745  
530 02 PARDUBICE  
www.prodin.cz  
DIČ: CZ25292161  
IČO: 25292161

Zpracovatel dílčí části dokumentace:

Vypracoval:  
Ing. Ondřej Ůpa  
Kraj:  
Pardubický  
Investor:  
Správa a údržba silnic Pardubického kraje

Zodp. projektant:  
Ing. Michal Hornýš  
Kraj:  
Skuteč

Kontroloval:  
Ing. Michal Hornýš

Souřadnicový systém S-JTSK, Výškový systém Bpv



Okružní křižovatka II/306 a II/358 Skuteč

Formát:	3x2 A4
Datum:	05/2021
Stupeň PD:	PDPS
Č. zakázky:	3111-20-105
Změna:	Č. kopie
Měřítko:	1:250
Obsah výkresu:	Část dokumentace
KATASTRÁLNÍ SITUAČNÍ VÝKRES	Č. výkresu
C	2