
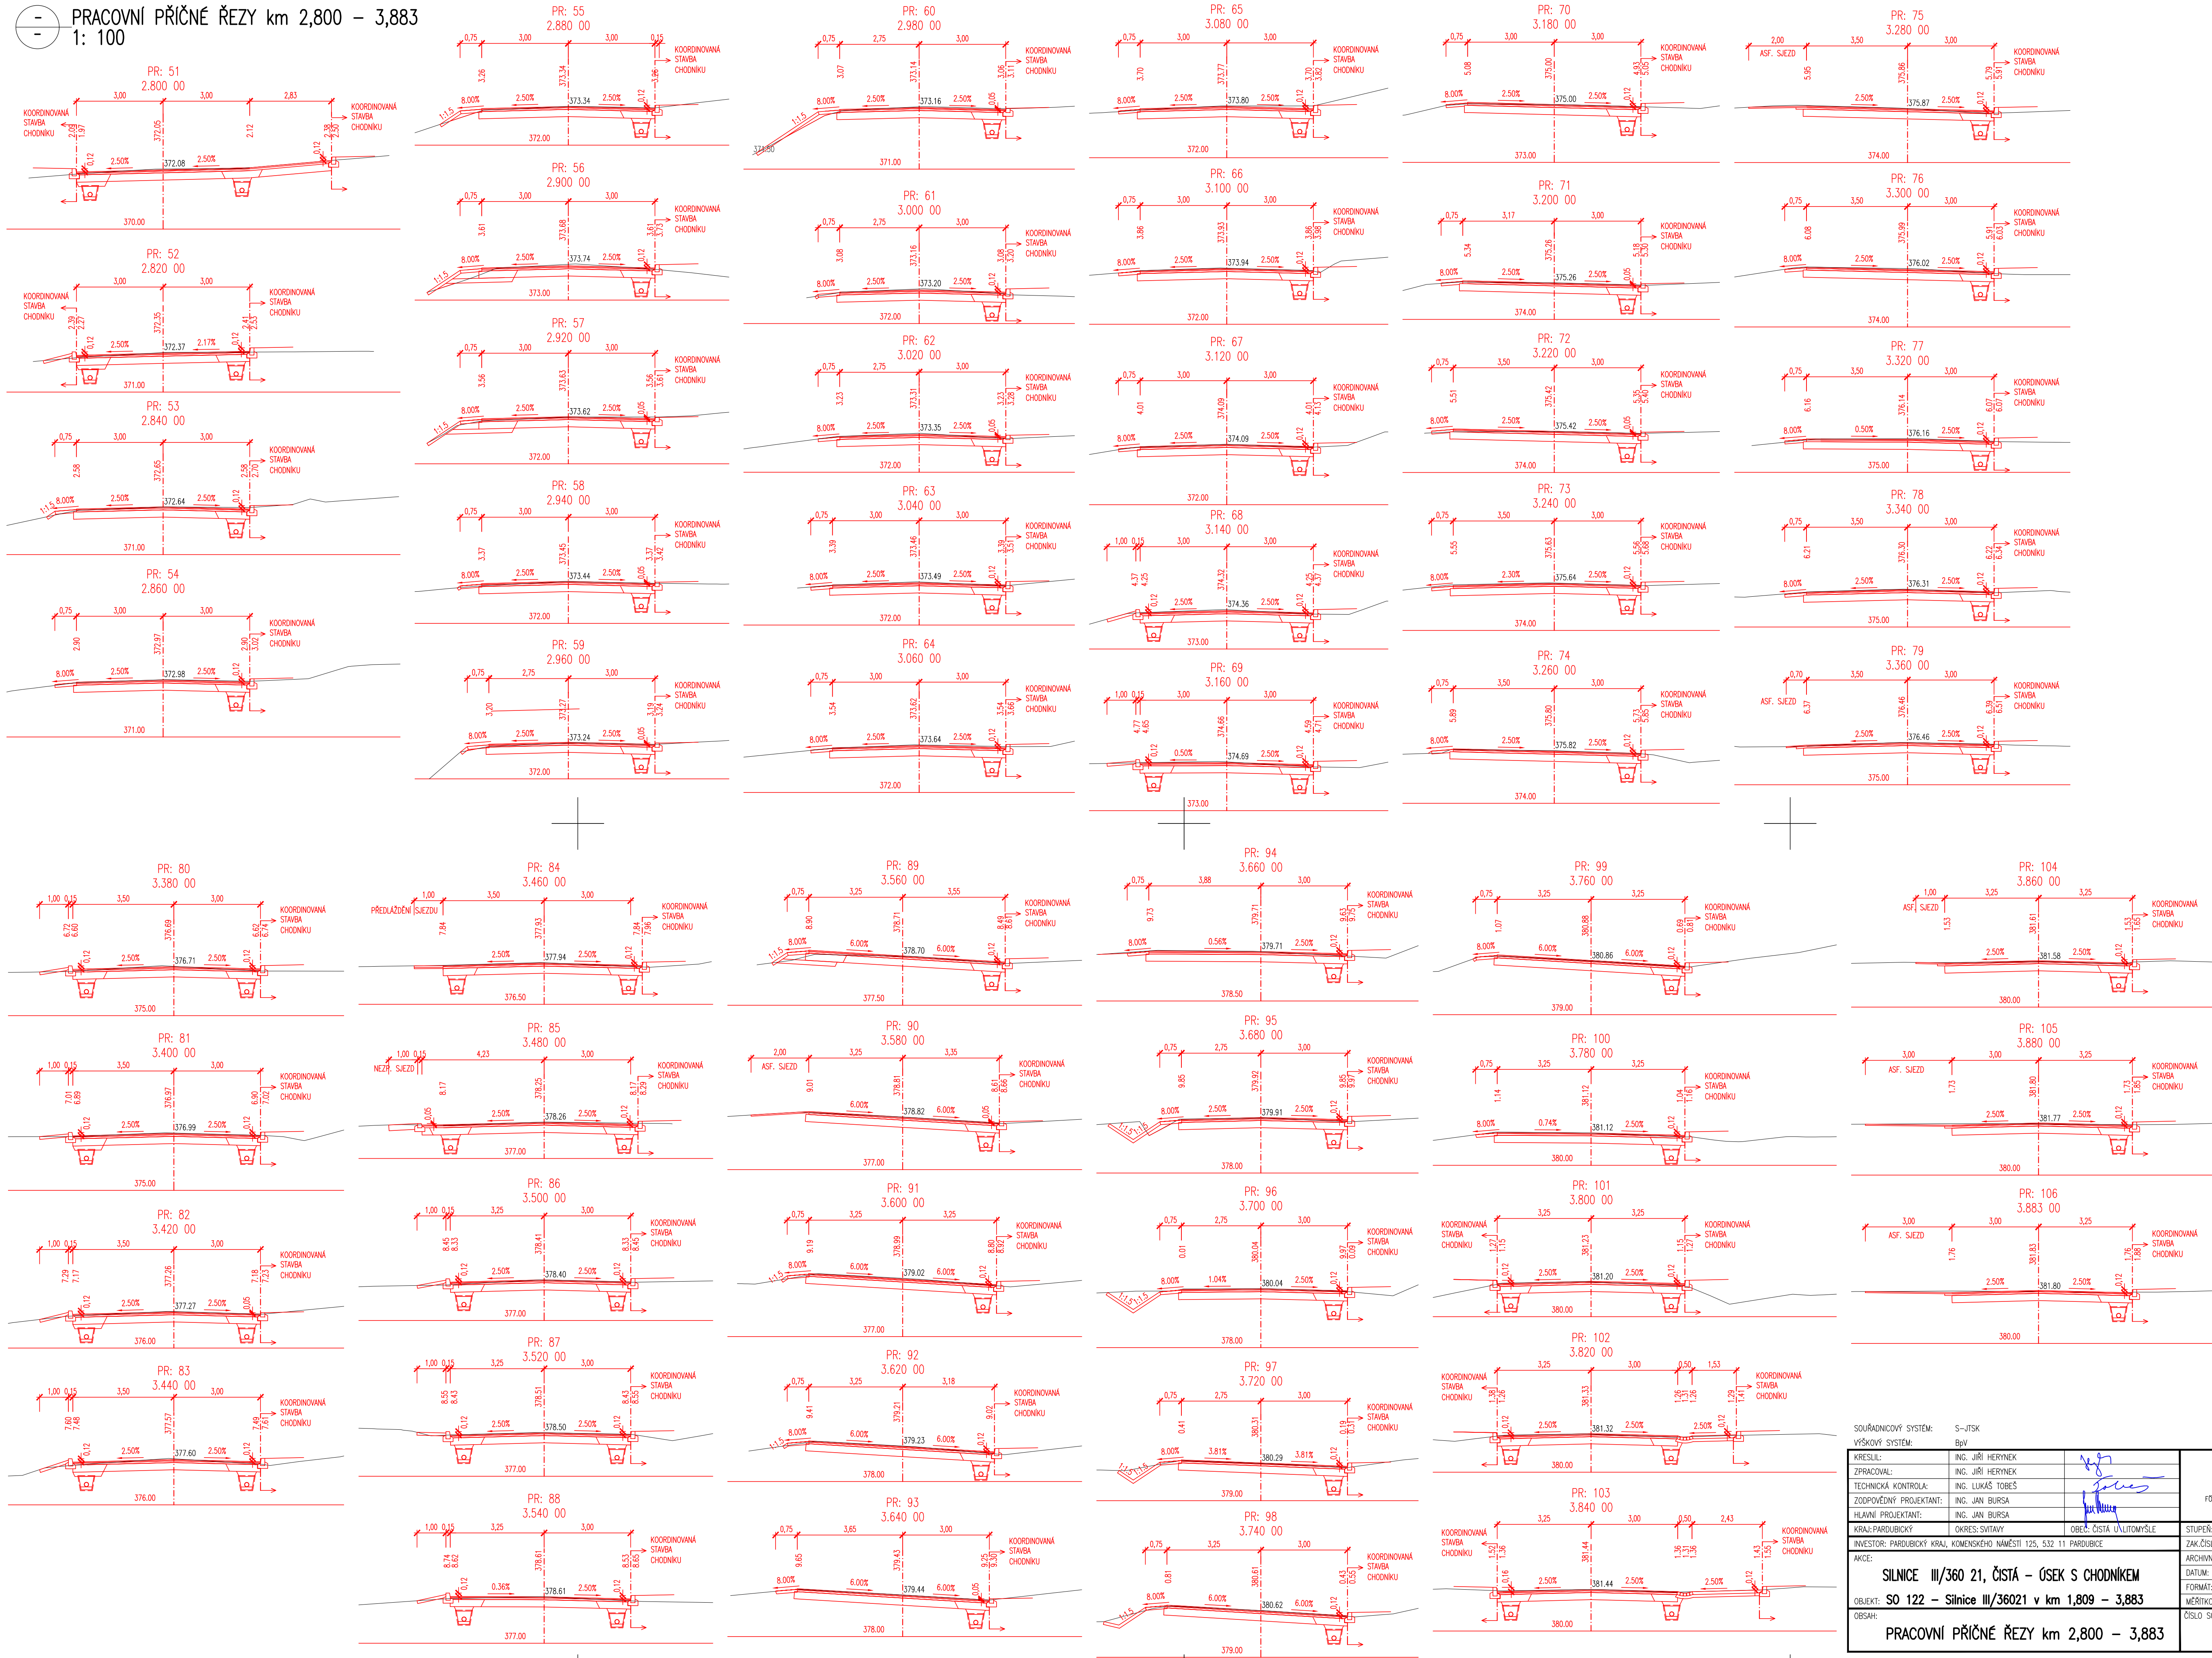



PRACOVNÍ PŘÍČNÉ ŘEZY km 2,800 – 3,883
1: 100

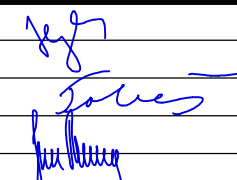

SO 122
PDPS

SOUŘADNICOVÝ SYSTÉM: S-JTSK		PDP		
VÝŠKOVÝ SYSTÉM: BpV				
KRESLIL:	ING. JIŘÍ HERYNEK			
ZPRACOVAL:	ING. JIŘÍ HERYNEK			
TECHNICKÁ KONTROLA:	ING. LUKÁŠ TOBEŠ			
ZODPOVĚDNÝ PROJEKTANT:	ING. JAN BURSA			
HLAVNÍ PROJEKTANT:	ING. JAN BURSA	FÖRSTERÖVA Č.P. 175, 566 01 VYSOKÉ MYTO EMAIL: MDS@MDSPROJEKT.CZ		
KRAJ: PARDUBICKÝ	OKRES: SVITAVY	OBEC: ČISTÁ ULITOMÝSLE		
INVESTOR: PARDUBICKÝ KRAJ, KOMENSKÉHO NÁMĚSTÍ 125, 532 11 PARDUBICE			STUPEŇ: PDP	
AKCE:			ZAK.ČÍSLO: 2609-22-3	
SILNICE III/360 21, ČISTÁ – ÚSEK S CHODNÍKEM			ARCHIVNÍ ČÍSLO: 2609	
OBJEKT: SO 122 – Silnice III/36021 v km 1,809 – 3,883			DATUM: 04/2022	
OBSAH:			FORMAT: A3x4	
PRACOVNÍ PŘÍČNÉ ŘEZY km 2,800 – 3,883			MĚŘITKO: 1:100	
ČÍSLO SOUPRAVY:			ČÍSLO PŘÍLOHY: D.1.5.2.	