

SEZNAM STAVEBNÍCH OBJEKTŮ:
SO 122 – SILNICE III/36021 v km 1,809 – 3,883
SO 181 – PŘECHODNÉ DOPRAVNÍ OPATŘENÍ
SO 301 – DEŠŤOVÁ KANALIZACE – I. ETAPA
SO 451 – CHRÁNKY PRO SÉLOVACÍ SÍŤ


- LEGENDA NOVÝ STAV:
- OSK KOMUNIKACE
 - NOVÝ STAV
 - NOVÝ STAV – KOORDINOVANÁ STAVBA CHODNIKY
 - DRENAŽNÍ TRATVOV
 - REJZNA ŠPRA S. 10 mm
 - TL 40 mm S ASF. ZALIVKOU
 - SVODIDLO
 - KANALIZAČNÍ PŘÍPOJKA
 - DRENAŽNÍ TRATVOV
 - KÓTY NAVRŽENÝCH ČÁSTÍ
 - ULIČNÍ VPUSŤ
 - STROM URČENÝ KE SKÁCENÍ
 - NOVÉ NAVRŽENÉ SOZ

- LEGENDA POVRCHŮ:
- KOMUNIKACE – ASFALT + REDUKČNÍ
 - KOMUNIKACE – ASFALT + STABILIZAČNÍ CEM
 - AUTOMOBILNÍ ZASTAVKY – ŽULOVÉ KOSTKY
 - SLEZKY, NÁPOJENÍ – ASFALT
 - SLEZKY, NÁPOJENÍ – PŘEZRAČNÉ
 - SLEZKY, NÁPOJENÍ – PŘEZRAČNÉ
 - NÁSPYKOVÉ ŠVARY S OHNÍMISOVANÍM A OSETÍM
 - ZÁRUBEŽNÍ ŠVARY S OHNÍMISOVANÍM A OSETÍM
 - NOVÁ KONSTRUKCE ŽB OPĚRKY ZDI
 - HMATOVÉ ÚPRAVY
 - KOORDINOVANÁ STAVBA CHODNIKY

- LEGENDA STÁVAJÍCÍCH INŽENÝRSKÝCH SÍTÍ:
- POZEMNÍ SÉLOVACÍ VEDENÍ – CETIN o.s.
 - NOZEMNÍ SÉLOVACÍ VEDENÍ – CETIN o.s.
 - NEPROVOZOVANÉ SÉLOVACÍ VEDENÍ – CETIN o.s.
 - ELEKTRICKÉ VEDENÍ VN NAZEMNÍ – ČEZ DISTRIBUCE o.s.
 - ELEKTRICKÉ VEDENÍ VN NAZEMNÍ – ČEZ DISTRIBUCE o.s.
 - ELEKTRICKÉ VEDENÍ VN POZEMNÍ – ČEZ DISTRIBUCE o.s.
 - ELEKTRICKÉ VEDENÍ VN POZEMNÍ – ČEZ DISTRIBUCE o.s.
 - ELEKTRICKÉ VEDENÍ VN POZEMNÍ – VODAFONE o.s.
 - VODOVODNÍ ŘÁD – VODOVODNÍ LITOMYŠL s.r.o.
 - STL POZEMNÍ PLYNOVOD – RWE DISTRIBUČNÍ SLUŽBY s.r.o.
 - VTIL POZEMNÍ PLYNOVOD – RWE DISTRIBUČNÍ SLUŽBY s.r.o.

- LEGENDA NAVRŽENÝCH INŽENÝRSKÝCH SÍTÍ:
- CHRÁNKY PRO SÉLOVACÍ KABEL – 2ks
 - SO 451 – CHRÁNKY PRO SÉLOVACÍ SÍŤ
 - DEŠŤOVÁ KANALIZACE – PLASTOVÁ TROUBA DN 300
 - SO 301 – DEŠŤOVÁ KANALIZACE

- LEGENDA KATASTR NEMOVITOSTÍ
- HRANICE KAT. OZEMÍ
 - HRANICE POZEMKU
 - ČÍSLO POZEMKU
 - VNITŘNÍ ČLENĚNÍ POZEMKU
 - VEČNÉ BŘEMENO

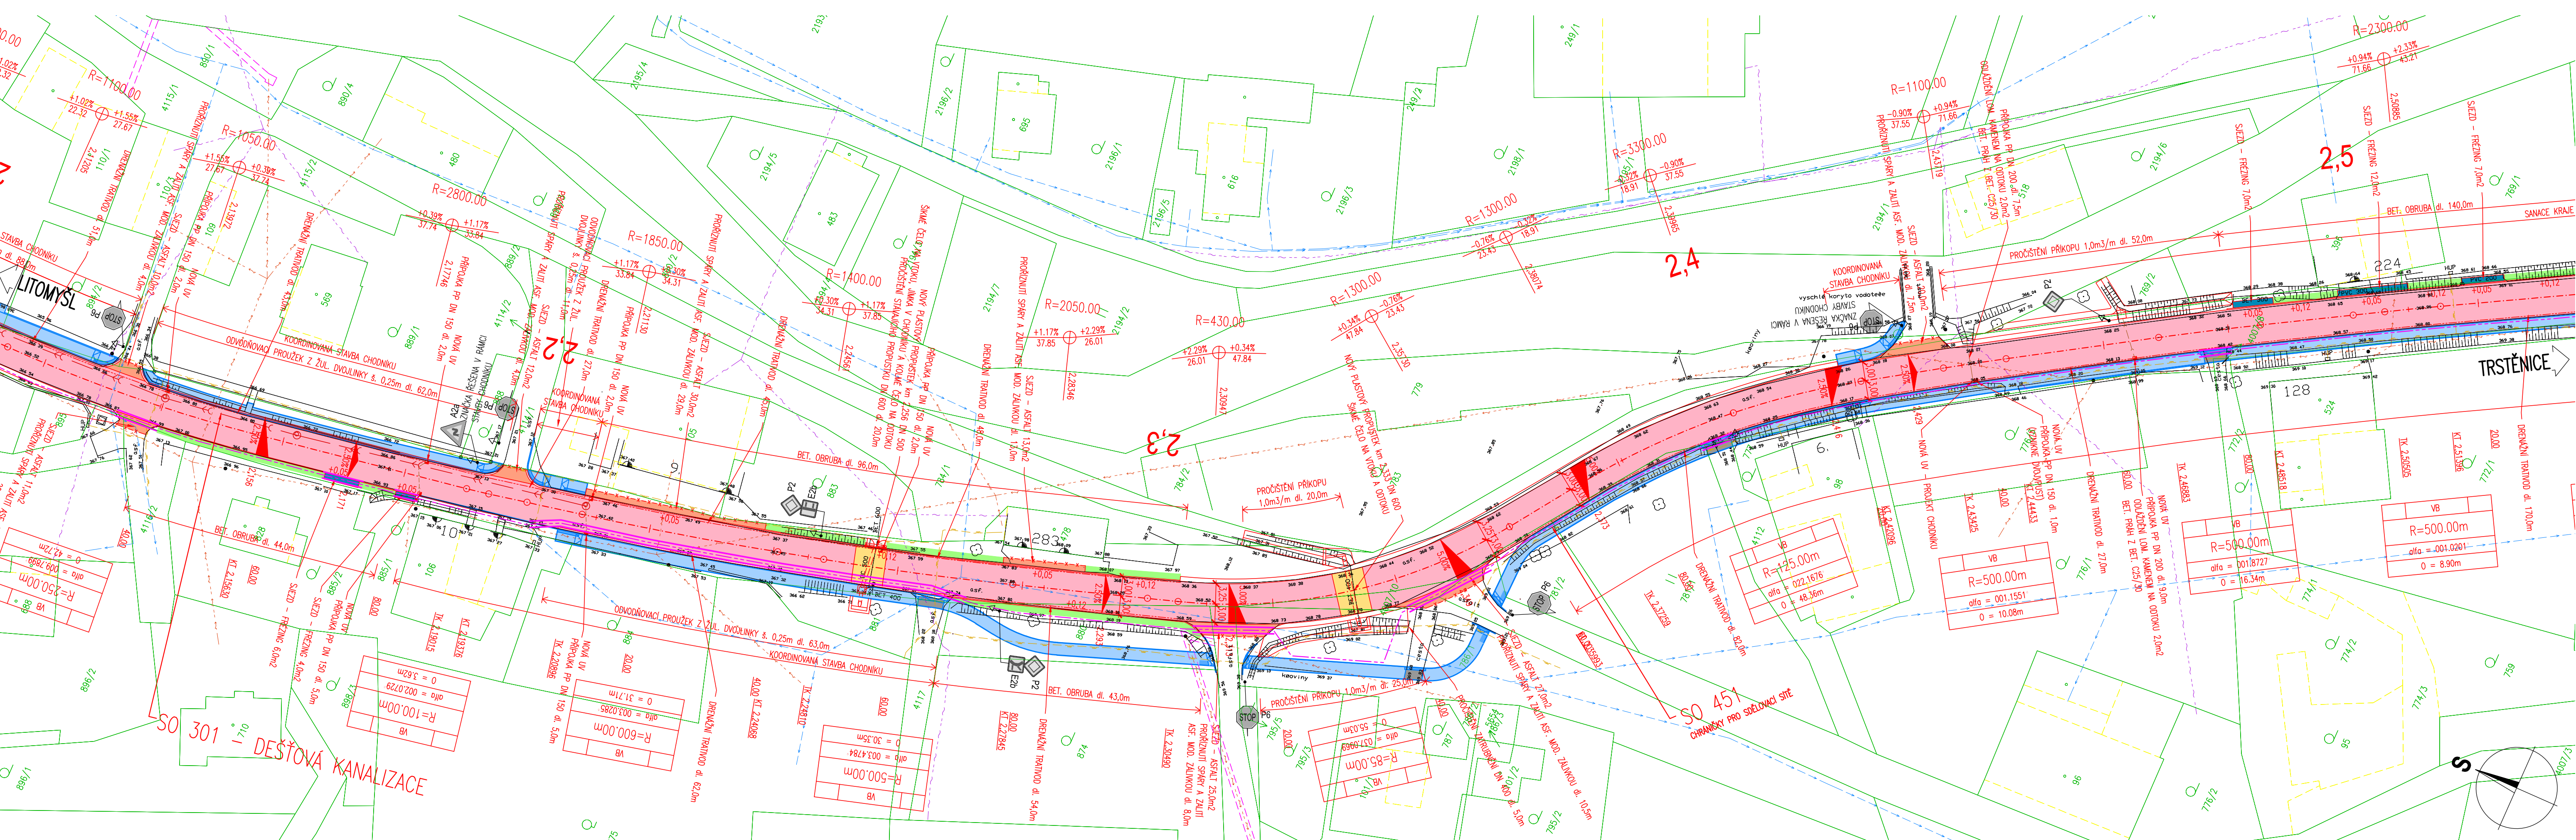

MĚŘITKO:
1:500
m 5,0 10,0 15,0 20,0 25,0

SOUDRADNÝ SYSTÉM: S-JTSK		STUPEŇ: PDPS	
VÝŠKOVÝ SYSTÉM: BvV		ZAK.ČÍSLO: 2609-22-3	
*KRESLIL: ING. JIŘÍ HERNEK		ARCHIVNÍ ČÍSLO: 2609	
ZPRACOVAL: ING. JIŘÍ HERNEK		DATUM: 04/2022	
TECHNICKÁ KONTROLA: ING. LUKÁŠ TOBES		FORMÁT: 10x44	
ZODPOVĚDNÝ PROJEKTANT: ING. JAN BURSA		MĚŘITKO: 1:500	
HLAVNÍ PROJEKTANT: ING. JAN BURSA		ČÍSLO SOUPRAVY: D.1.2.1.	
*KRAJ: PARDUBICKÝ OKRES: SVITAVY		OBLAST: ČISTÁ UL. LITOMYŠL	
INVESTOR: PARDUBICKÝ KRAJ, KOLENSKÉHO NÁMĚSTÍ 125, 532 11 PARDUBICE		OBJEKT: SILNICE III/360 21, ČISTÁ – ÚSEK S CHODNÍKEM	
AKCE:		OBJEKT: SO 122 – Silnice III/36021 v km 1,809 – 3,883	
OBSAH:		SITUACE STAVBY km 1,809 – 2,500	

SO 122
PDPS

