


POLE 2.  
KOLM.

PŘÍČNÝ ŘEZ KOLMÝ – STŘED 2. POLE  
1:100

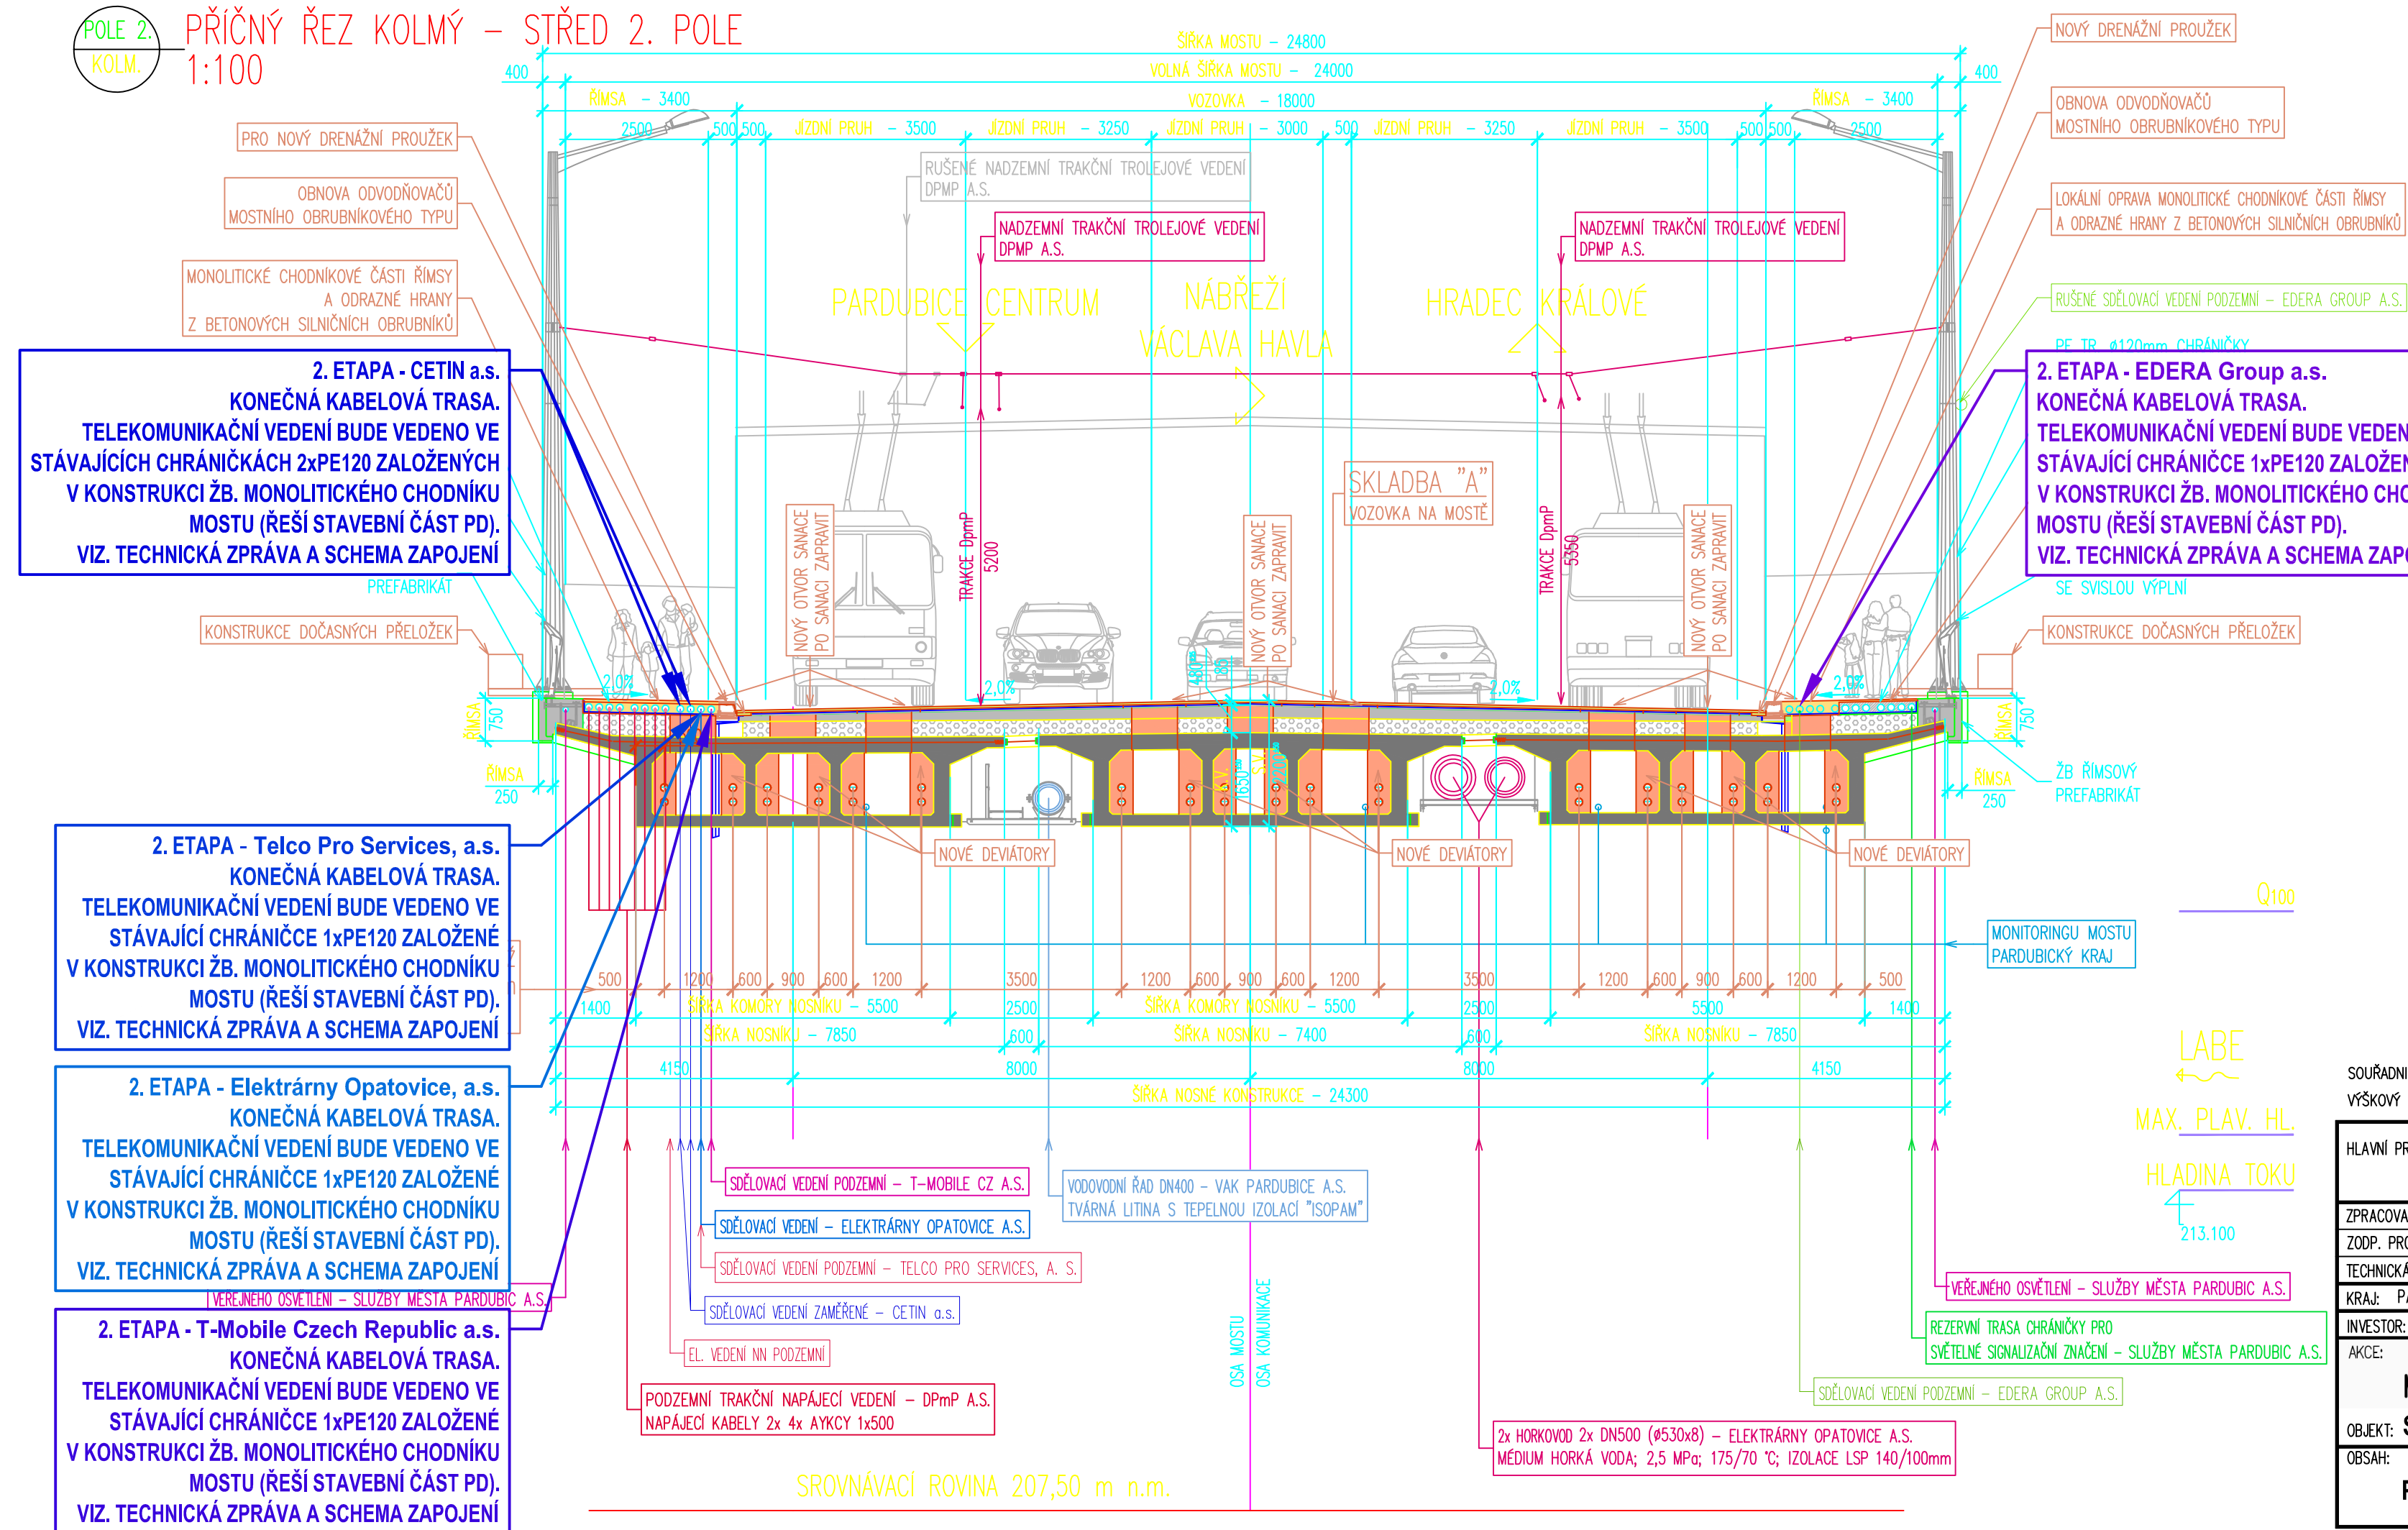

SO454  
PDPS

SOUŘADNICOVÝ SYSTÉM: S-JTSK  
VÝŠKOVÝ SYSTÉM: BpV

HLAVNÍ PROJEKTANT:	FÖRSTEROVA 175, 566 01 VYSOKÉ MÝTO EMAIL.: MDS@MDSPROJEKT.CZ		
ZPRACOVAL:	ING. JAN BURSA		
ZODP. PROJEKTANT:	BULENA PETR		
TECHNICKÁ KONTROLA:	ING. STANISLAV MARHOLD		
KRAJ:	PARDUBICKÝ	OKRES:	PARDUBICE
OBEC:	PARDUBICE	OBEC:	PARDUBICE
INVESTOR:	SPRÁVA A ÚDRŽBA SILNIC PARDUBICKÉHO KRAJE	STUPEŇ:	PDPS
AKCE:	MOST EV.Č. 324-018 P. WONKY, PARDUBICE	ZAK. Č.:	2208-20-4
OBJEKT:	SO 454 - SDĚLOVACÍ VEDENÍ CETIN A.S.	ARCH. Č.:	2208
OBSAH:	PŘÍČNÝ ŘEZ MOSTU	DATUM:	08/2021
		FORMÁT:	3A4
		MĚŘÍTKO:	1:100
		ČÍSLO SOUPRAVY:	ČÍSLO PŘÍL. VÝKRESU:
			D.14.4.