



NAVAZUJE NA VÝKRES D.13.2

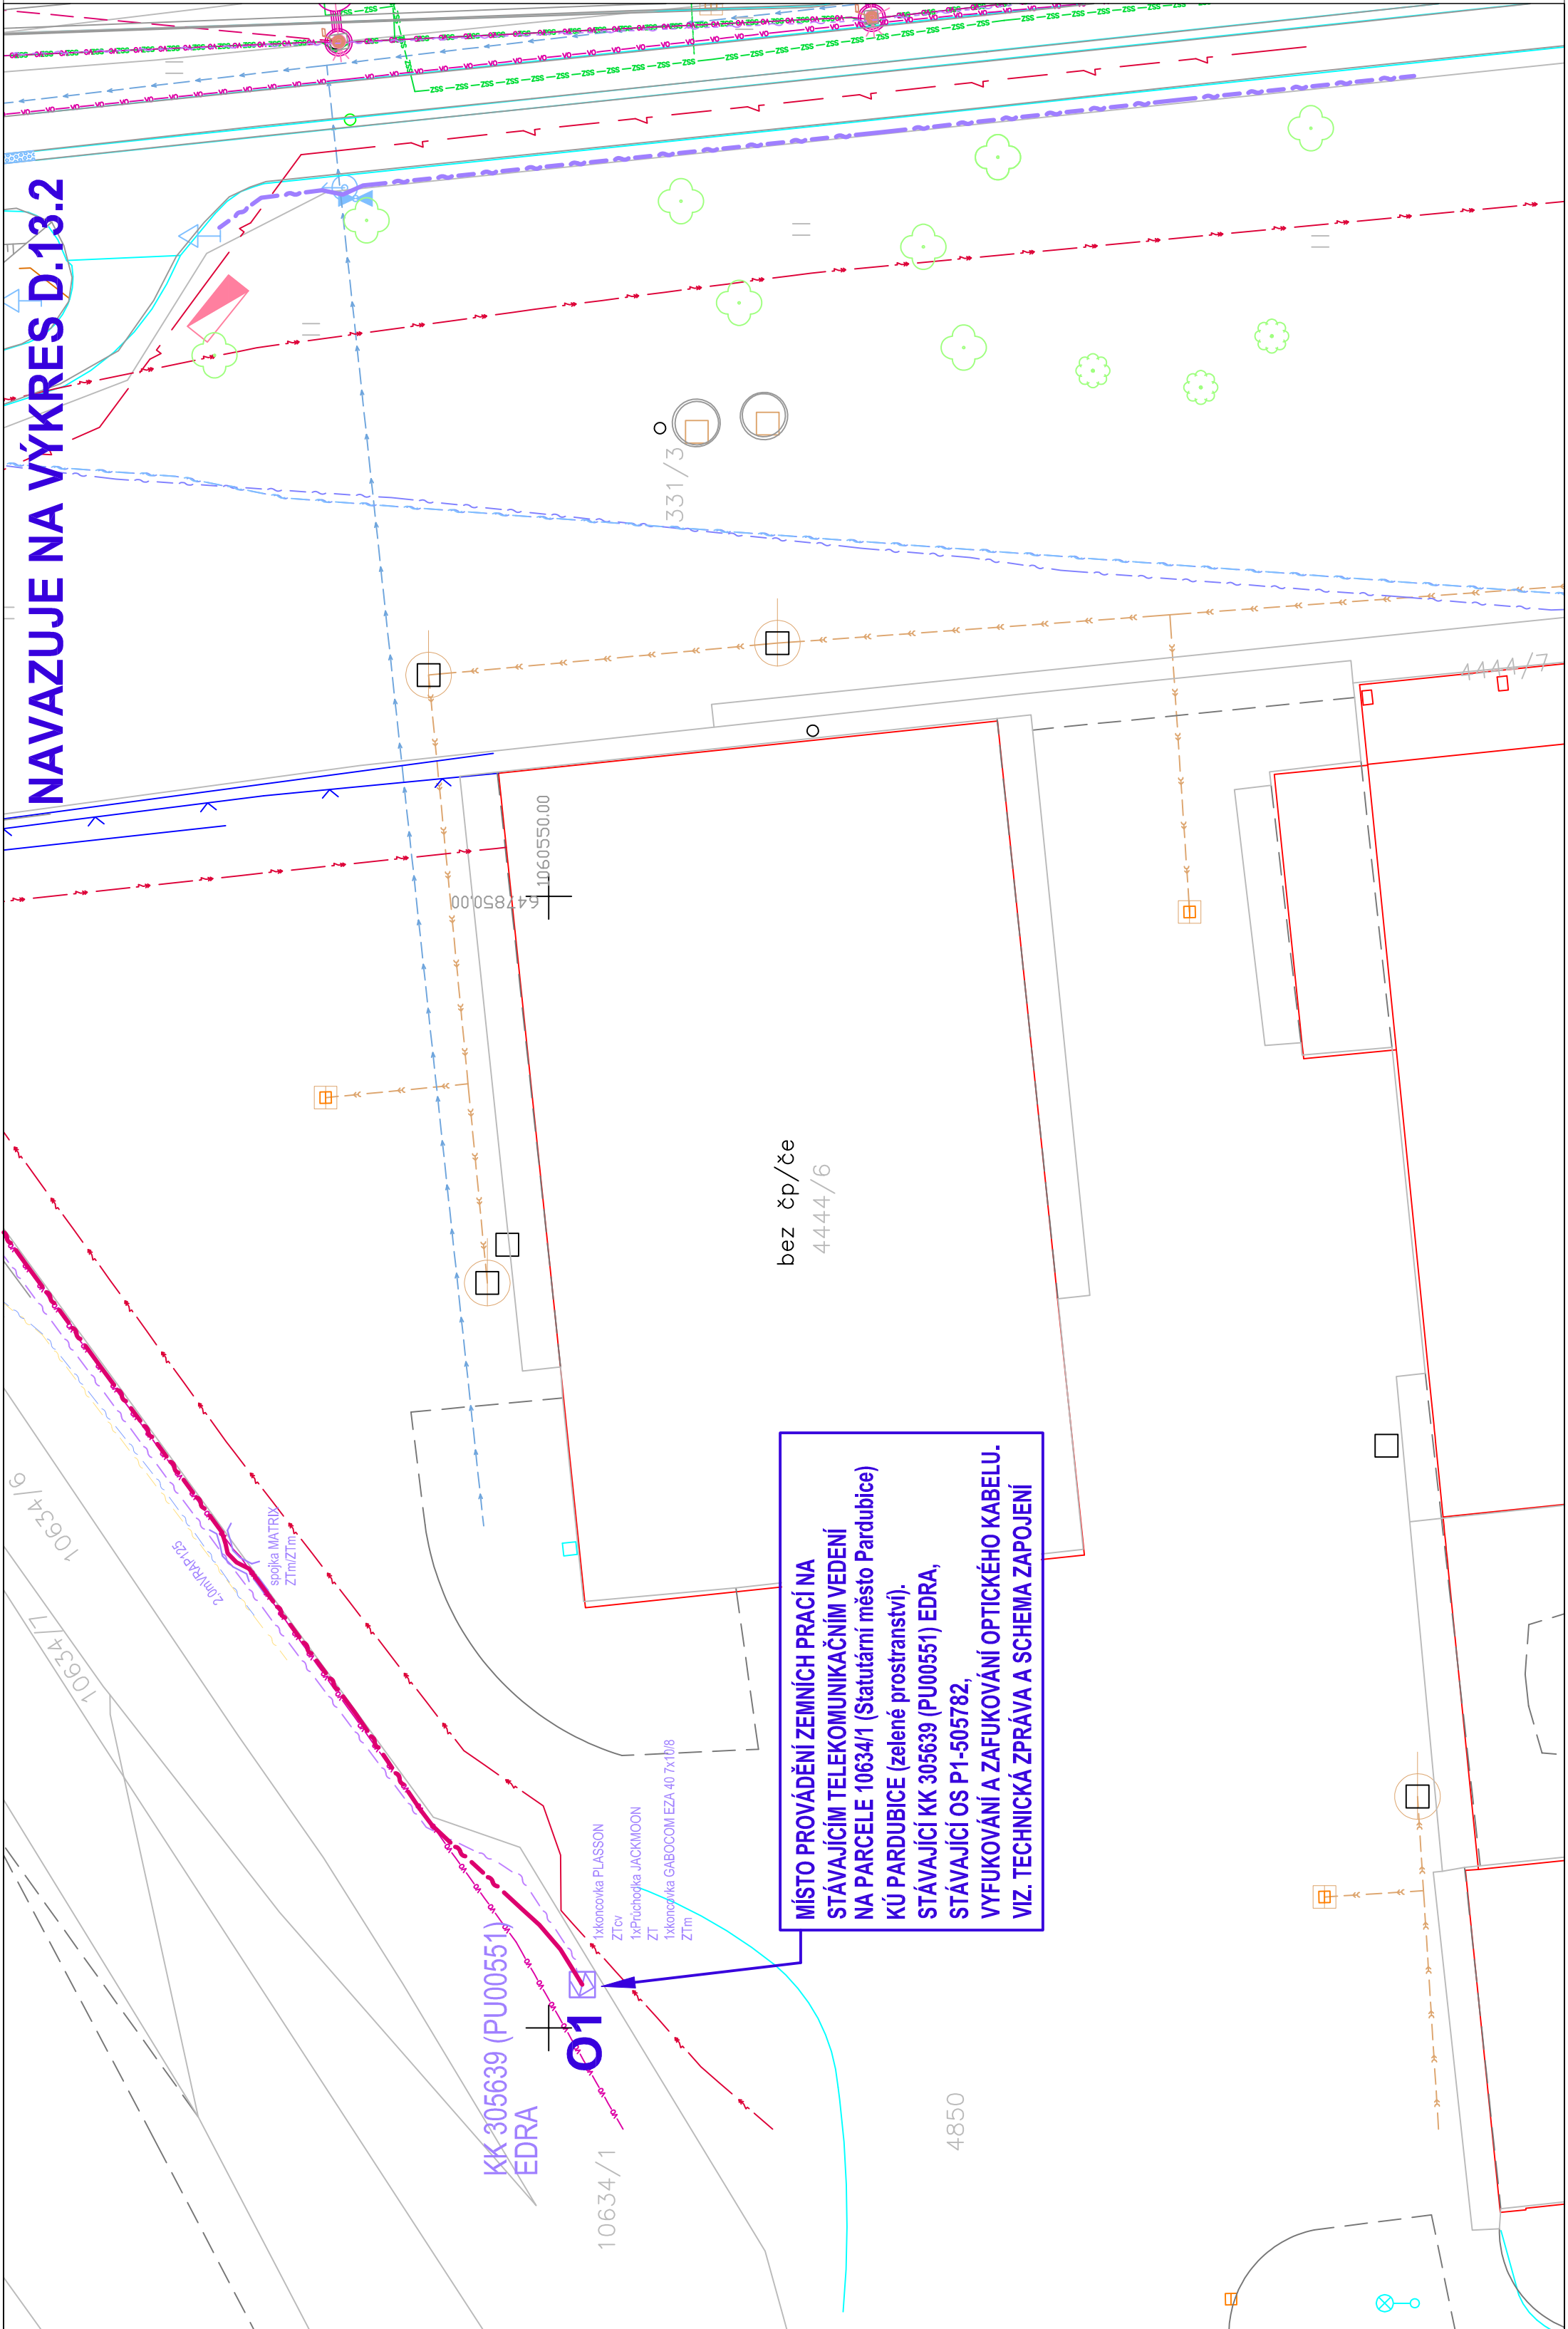

MÍSTO PROVÁDĚNÍ ZEMNÍCH PRACÍ NA STÁVAJÍCÍM TELEKOMUNIKAČNÍM VEDENÍ NA PARCELE 10634/1 (Statutární město Pardubice) KÚ PARDUBICE (zelené prostranství). STÁVAJÍCÍ KK 305639 (PU00551) EDRA, STÁVAJÍCÍ OS P1-505782, VYUKOVÁNÍ A ZAFUKOVÁNÍ OPTICKÉHO KABELU. VIZ. TECHNICKÁ ZPRÁVA A SCHEMA ZAPOJENÍ

NEJMENŠÍ DOVOLENÉ KRYTÍ
SDĚLOVACÍ KABELY OPTICKÉ DÁLKOVÉ VE SPOLEČNÉM VÝKOPIU
S KABELY METALICKÝMI MÍSTNÍMI

VZOR B01
ŘEZ KYNĚTOU
HODOP
CHODNÍK

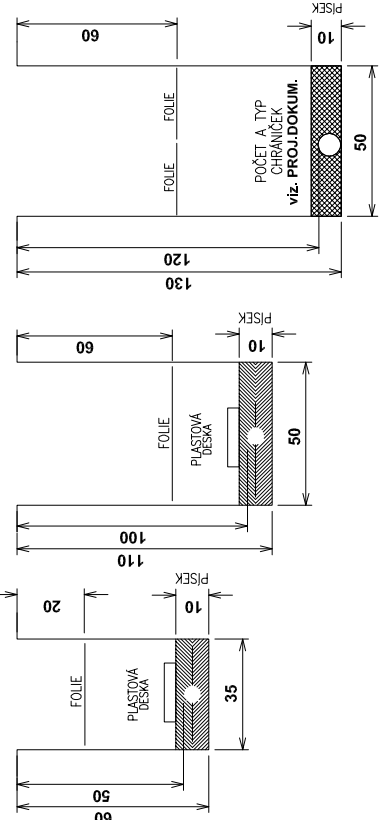

LEGENDA INŽENÝRSKÝCH SÍTÍ T-Mobile Czech Republic a.s.:

- NAVŘZENÁ TRASA PŘELOŽEK ZEMNÍHO VEDENÍ - 1. ETAPA DOČASNÁ TRASA
- NAVŘZENÁ TRASA PŘELOŽEK ZEMNÍHO VEDENÍ - 2. ETAPA KONEČNÁ TRASA
- STÁVAJÍCÍ TELEKOMUNIKAČNÍ SÍTĚ ZEMNÍ - TRASA VYUŽÍVANÁ PRO PŘELOŽKU
- STÁVAJÍCÍ TELEKOMUNIKAČNÍ SÍTĚ ZEMNÍ
- PREKLADANÉ, RUŠENÉ TELEKOMUNIKAČNÍ VEDENÍ ZEMNÍ

POZNÁMKA: POKLÁDKA NOVÝCH TELEKOMUNIKAČNÍCH VEDENÍ MUSÍ BÝT KOORDINOVÁNA S POKLÁDKOU OSTATNÍCH NOVÝCH INŽENÝRSKÝCH SÍTÍ A SE STAVEBNÍ ČINNOSTÍ REKONSTRUKCE MOSTU.

POZNÁMKA:

PŘED ZAHÁJENÍM VÝKOPOVÝCH PRACÍ PRO POKLÁDKU SDĚLOVACÍCH KABELU JE NUTNO VYTÝČIT VEŠKERÉ PODZEMNÍ ZÁŘÍZENÍ NACHÁZejÍCÍ SE V ZÁJMOVÉ OBLASTI POKLÁDKY TĚCHTO SDĚLOVACÍCH KABELU - SONDAMI A VYTÝČENÍM. NORMATIVNÍ ULOŽENÍ KABELU A TRUBEK HDPE V PŘEKOPECH A VÝKOPECH JE PATRNO NA TOMTO VÝKRESE.

ZAKRESLENÍ VEŠKERÝCH INŽ. SÍTÍ JE POUZE INFORMATIVNÍ. TRASA TLK. KABELU JE OKOTOVÁNA POUZE ORIENTAČNĚ, SKUTEČNÁ TRASA BUDE STANOVENA V DOBĚ VÝSTAVBY NA ZÁKLADĚ PROVEDENÝCH SOND.

SOUŘADNICOVÝ SYSTÉM: S-JTSK

VÝŠKOVÝ SYSTÉM: BpV

HLAVNÍ PROJEKTANT:	FÖRSTEROVA 175, 566 01 VYSOKÉ MÝTO EMAIL: MDS@MDSPROJEKT.CZ	
	ING. JAN BURSA	
ZPRACOVAL:	BULENA PETR	
ZODP. PROJEKTANT:	ING. STANISLAV MARHOLD	
TECHNICKÁ KONTROLA:	ING. STANISLAV MARHOLD	
KRAJ:	PARDUBICKÝ	OKRES: PARDUBICE
INVESTOR:	SPRÁVA A ÚDRŽBA SILNIC PARDUBICKÉHO KRAJE	
AKCE:		
MOST EV.Č. 324-018 P. WONKY, PARDUBICE		
OBJEKT:	SO 453 - SDĚLOVACÍ VEDENÍ T-MOBILE, A.S.	
OBSAH:	SITUACE TRASY - 1. A 2. ETAPA	
MDS PROJEKT		Ing. Stanislav Marhold CTI PROJEKT V Nezvala 1329, 565 01 Chocet tel: 604 234 069, e-mail: projekt@ctiprojekt.cz
STUPEŇ:		PDP
ZAK. Č.:		2208-20-4
ARCH. Č.:		2208
DATUM:		08/2021
FORMAT:		3A4
MĚŘÍTKO:		1:250
ČÍSLO SOUPRAVY:		ČÍSLO PŘÍL. VÝKRESU:
D.13.3.		