


PŘÍČNÝ ŘEZ KOLMÝ – STŘED 2. POLE

1:100

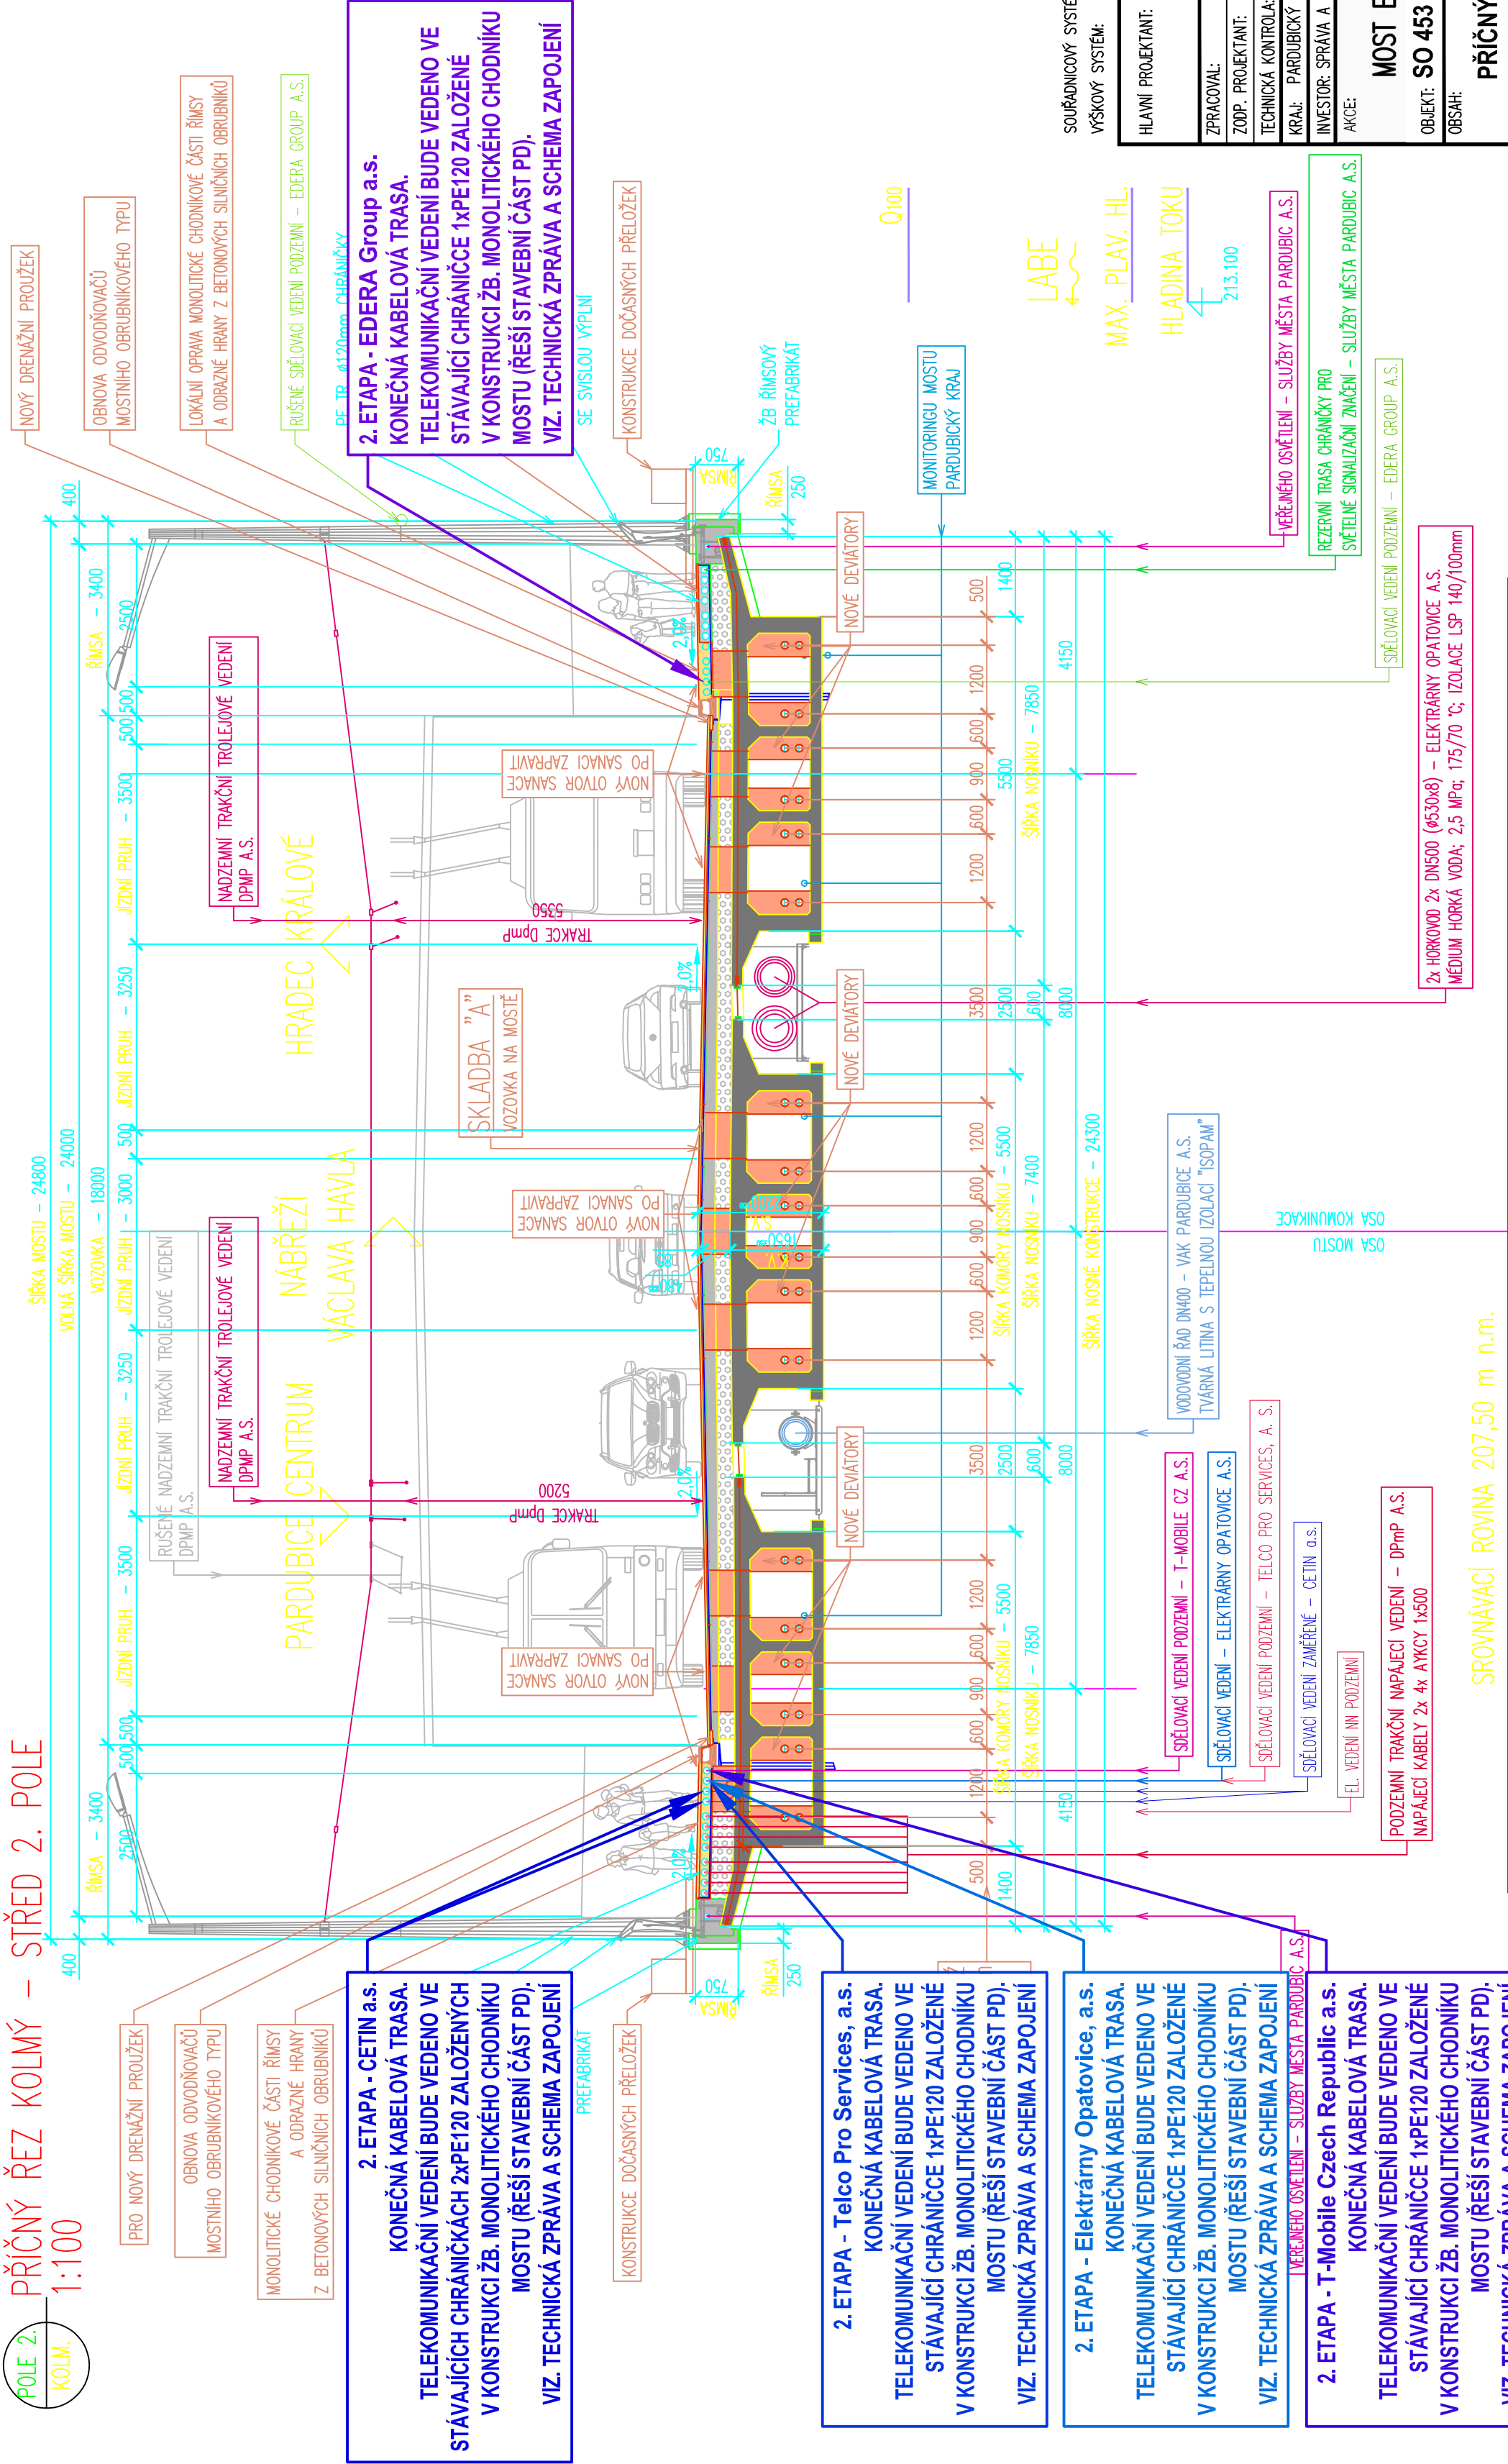

SOUŘADNICOVÝ SYSTÉM: S-JTSK
VÝŠKOVÝ SYSTÉM: BpV

MDS PROJEKT	HLAVNÍ PROJEKTANT:	FORSTEROVA 175, 566 01 VYSOKÉ MYTO E-MAIL: MDS@MDSPROJEKT.CZ
	ZPRACOVAL:	ING. JAN BURSA
	ZODP. PROJEKTANT:	BULENA PETR
	TECHNICKÁ KONTROLA:	ING. STANISLAV MARHOLD
CTI PROJEKT <i>Ing. Stanislav Marhold</i> V Nezvala 1329, 565 01 Choceň tel: 604 234 069, e-mail: projekt@ctiprojekt.cz	KRAJ:	PARDUBICKÝ
	STUPEŇ:	PDP5
	ZAK. Č.:	2208-20-4
	ARCH. Č.:	2208
MOST EV.Č. 324-018 P. WONKY, PARDUBICE	DATUM:	08/2021
	FORMÁT:	3A4
	MĚŘÍTKO:	1:100
	ČÍSLO SOUPRAVY:	ČÍSLO PŘÍL. VÝKRESU:
PŘÍČNÝ ŘEZ MOSTU		D.13.5.