POLE 2. KOLM.

PŘÍČNÝ ŘEZ KOLMÝ – STŘED 2. POLE
1:100

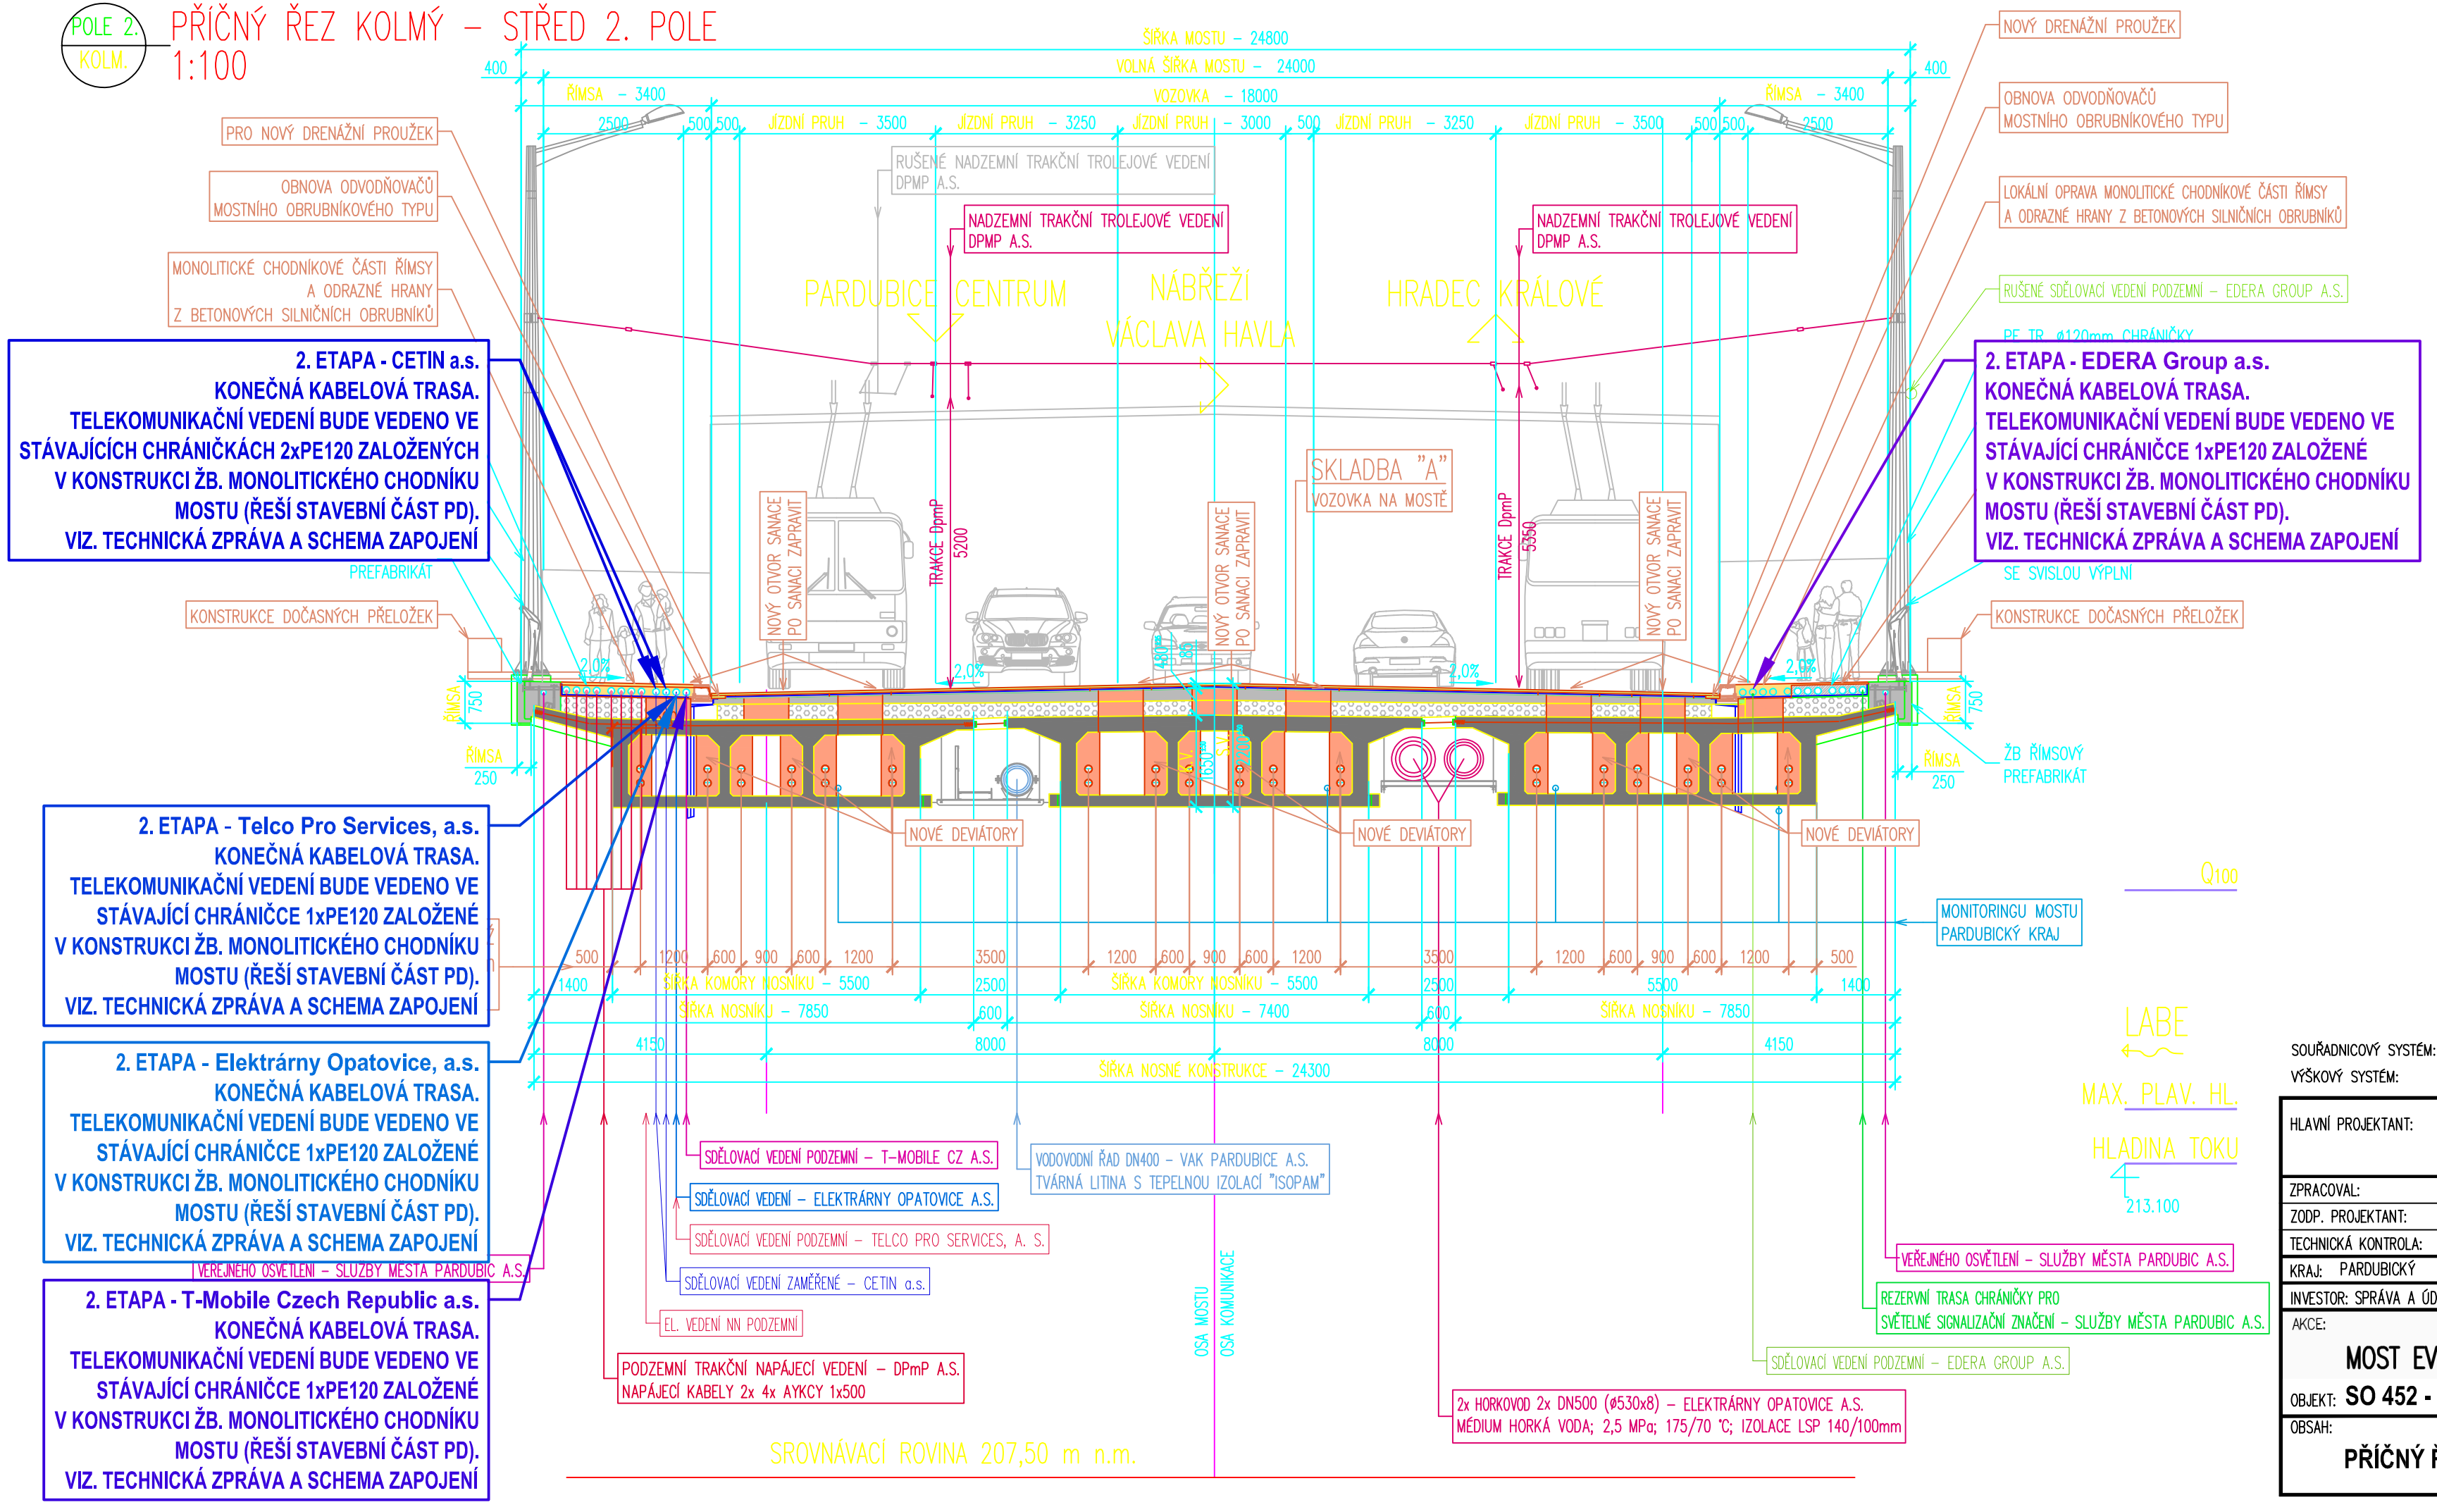

SO452
PDPS

SOUŘADNICOVÝ SYSTÉM: S-JTSK
VÝŠKOVÝ SYSTÉM: Bpv

HLAVNÍ PROJEKTANT:	FÖRSTEROVA 175, 566 01 VYSOKÉ MÝTO EMAIL: MDS@MDSPROJEKT.CZ		MDS PROJEKT
	ING. JAN BURSA		
ZPRACOVAL:	BULENA PETR		Ing. Stanislav Marhold CTI PROJEKT V. Nezvala 1329, 565 01 Choceň tel: 604 234 069, e-mail: projekt@ctiprojekt.cz
ZODP. PROJEKTANT:	ING. STANISLAV MARHOLD		
TECHNICKÁ KONTROLA:	ING. STANISLAV MARHOLD		
KRAJ: PARDUBICKÝ	OKRES: PARDUBICE	OBEC: PARDUBICE	

INVESTOR: SPRÁVA A ÚDRŽBA SILNIC PARDUBICKÉHO KRAJE		STUPEŇ:	PDPS
AKCE:	MOST EV.Č. 324–018 P. WONKY, PARDUBICE	ZAK. Č.:	2208–20–4
OBJEKT:	SO 452 - SDĚLOVACÍ VEDENÍ EDERA GROUP A.S.	ARCH. Č.:	2208
		DATUM:	08/2021
		FORMÁT:	3A4
		MĚŘÍTKO:	1:100
OBSAH:	PŘÍČNÝ ŘEZ MOSTU	ČÍSLO SOUPRAVY:	ČÍSLO PŘÍL. VÝKRESU: D.12.3.