



DÍL 1

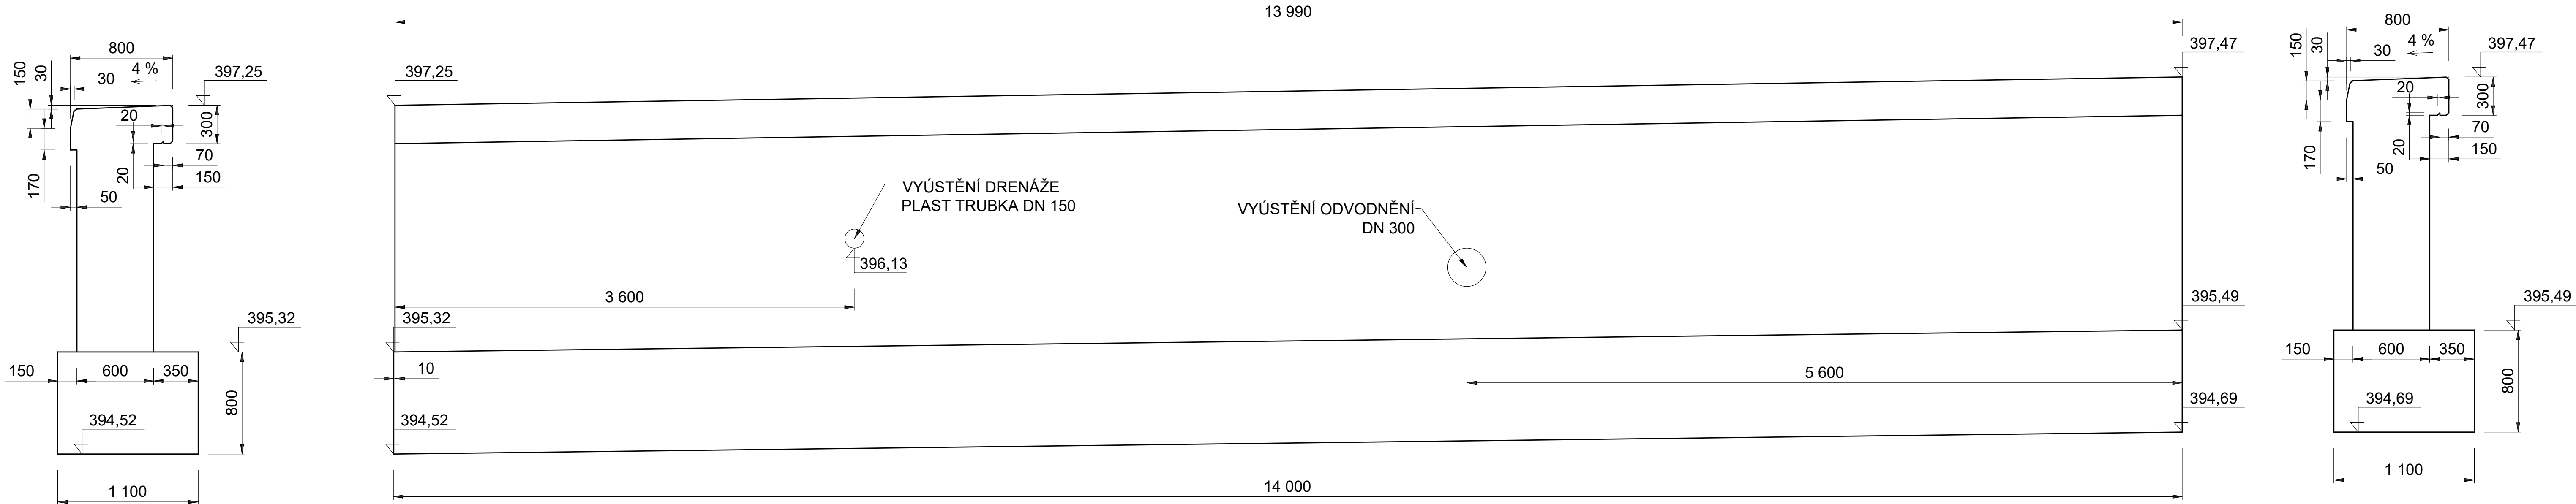

DÍL 2

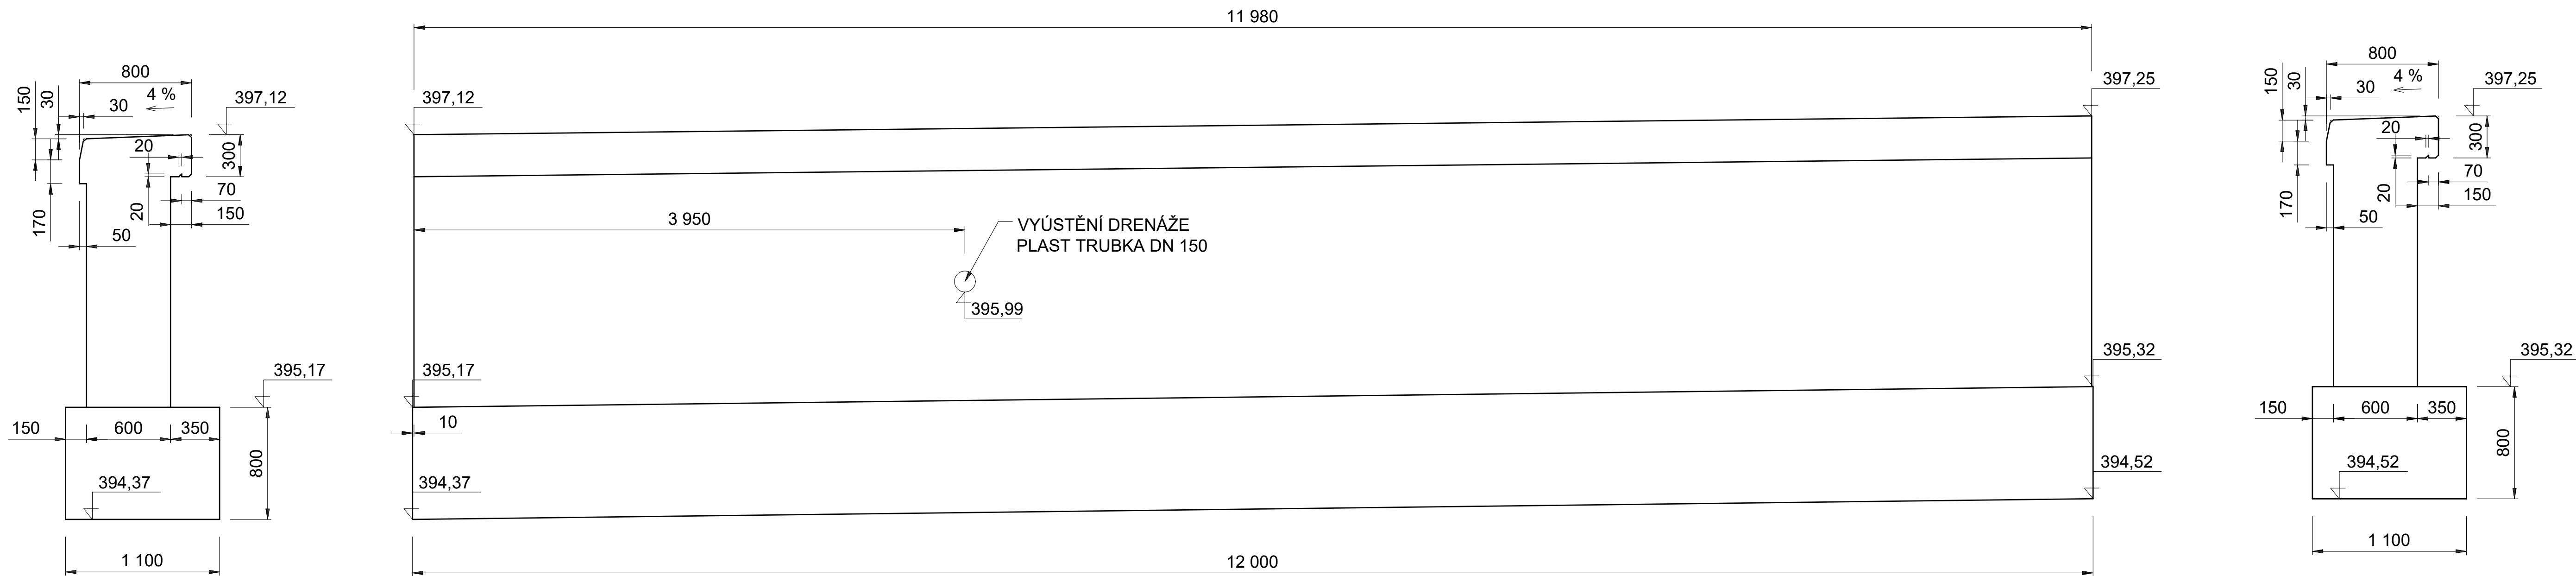

BETON C30/37-XF4
C25/30-XF3 ZÁKLAD
VÝZTUŽ 10 505

Výškový systém: BpV
Souřadnicový systém: JTSK

| | | | |
|---|------------------------|-----------------------|----------------|
| Zodpovědný projektant | Ing. Pavel Starý | | |
| Vypracoval | Ing. Pavel Starý | | |
| Kreslil | Ing. Pavel Starý | | |
| Kraj: Pardubický | Okres: Ústí nad Orlicí | Obec: Horní Třešňovec | |
| Investor: Správa a údržba silnic Pardubického kraje | | | |
| Akce: | | Datum | VIII. 2022 |
| Opěrná zed III/31117 Horní Třešňovec | | Formát | 10x A4 |
| | | Měřítko | 1:25 |
| | | Stupeň | PDPS |
| Příloha: | | Č. zakázky | |
| | | Č. přílohy: 2. | Č. výkresu: 6. |