



DÍL 3

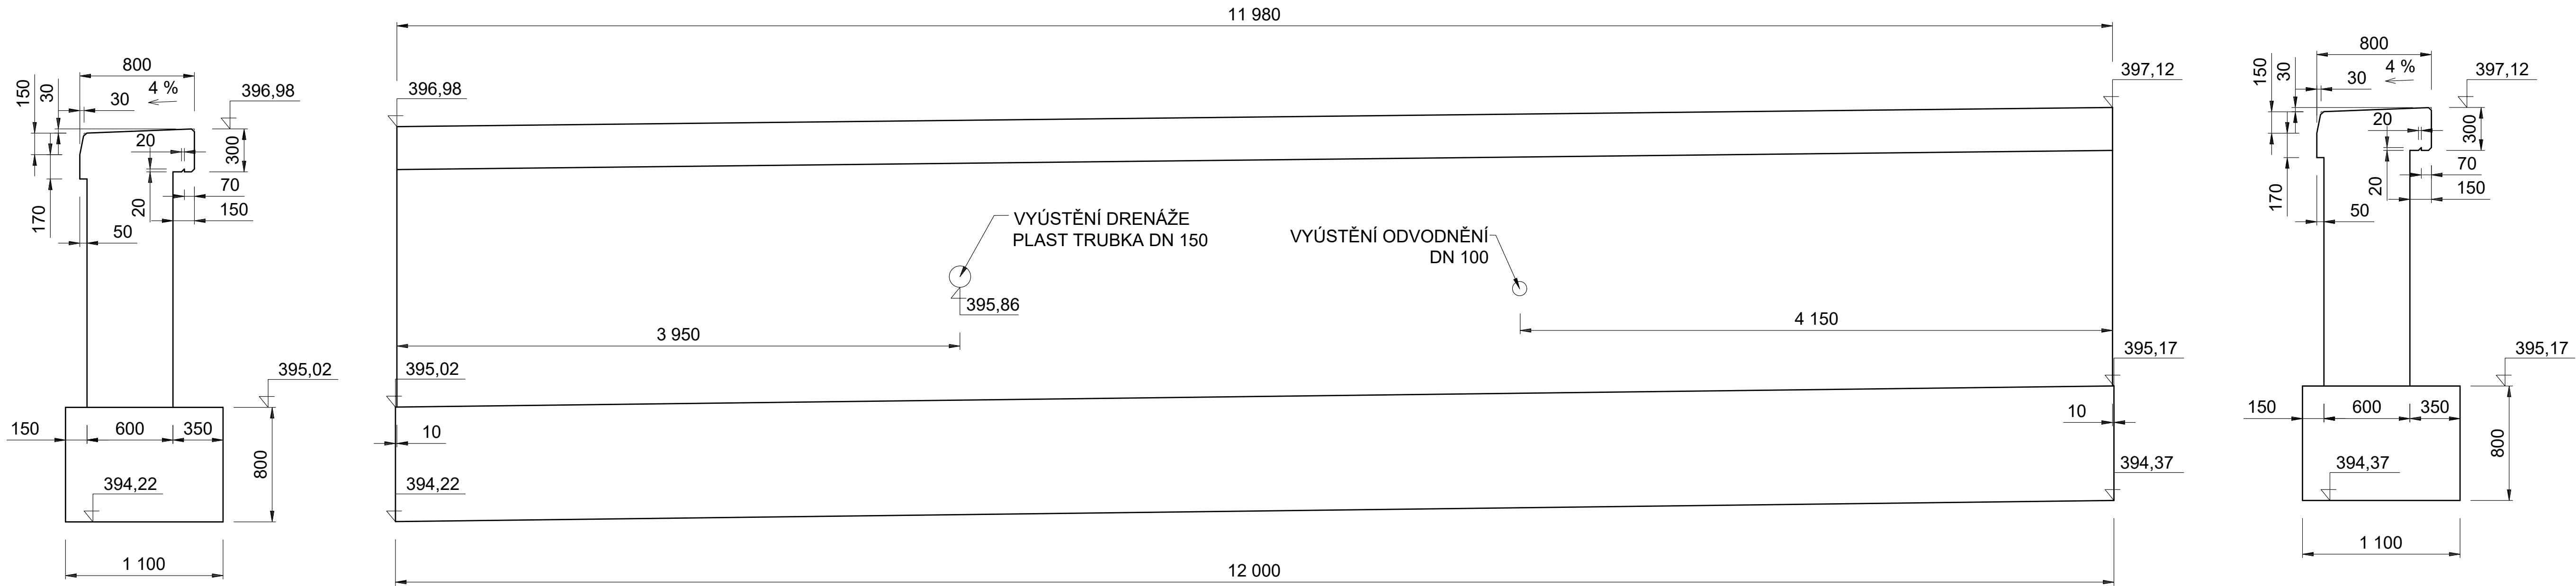

DÍL 4

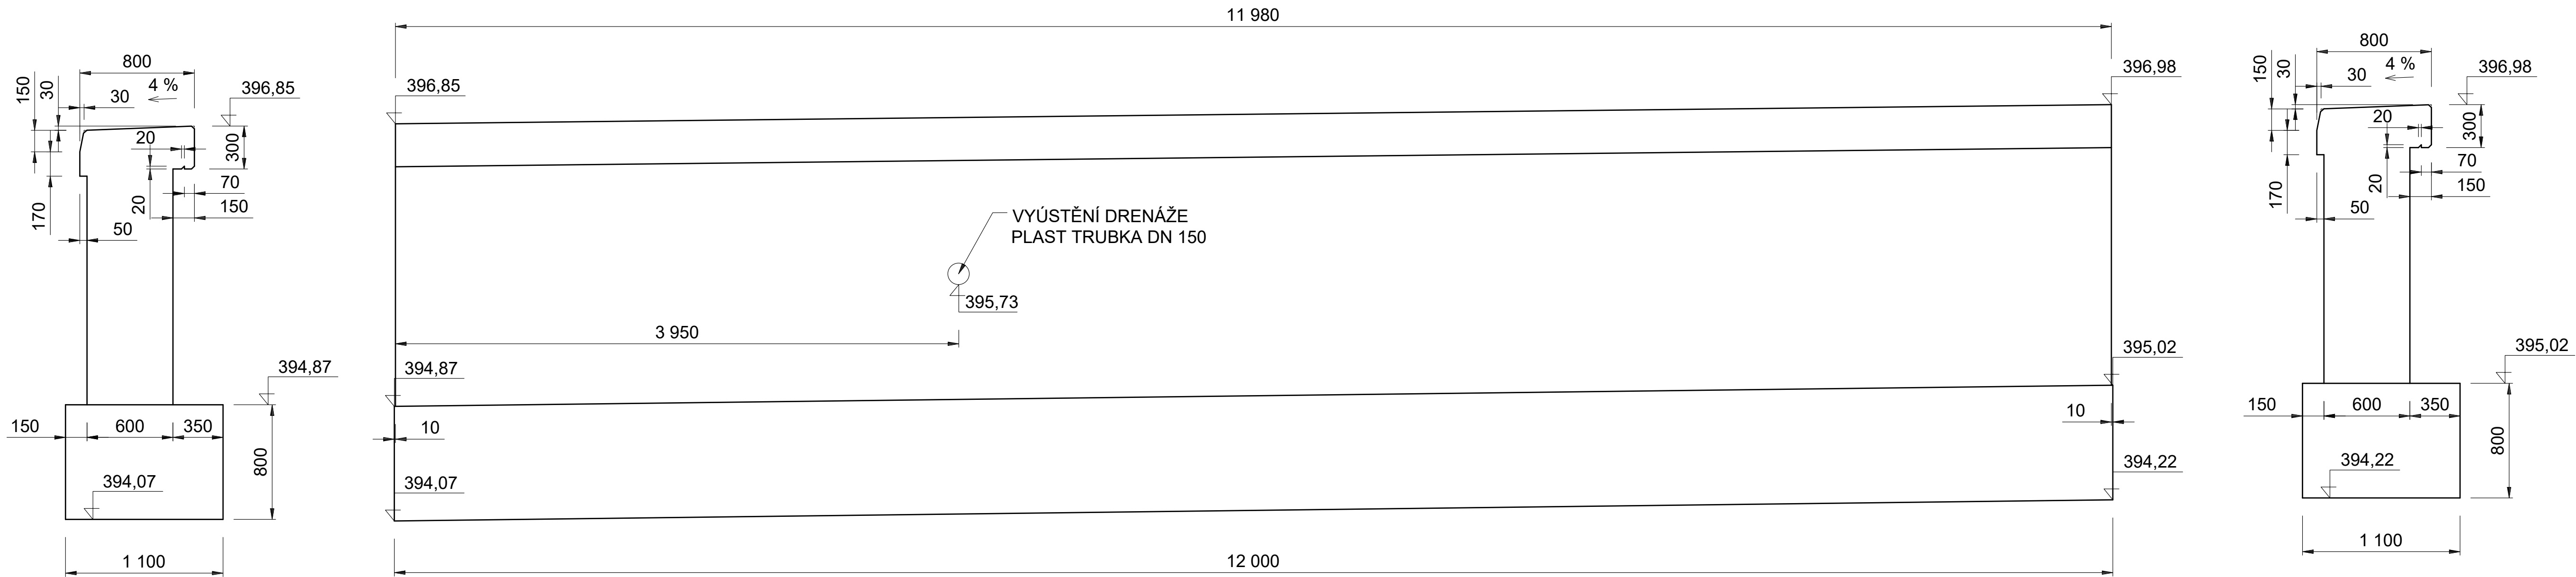

BETON C30/37-XF4
C25/30-XF3 ZÁKLAD
VÝZTUŽ 10 505

Výškový systém: BpV
Souřadnicový systém: JTSK

Zodpovědný projektant	Ing. Pavel Starý			Ing. Pavel Starý Věcov 98 592 44 Věcov tel.: 774602464
Vypracoval	Ing. Pavel Starý			
Kreslil	Ing. Pavel Starý			
Kraj: Pardubický	Okres: Ústí nad Orlicí	Obec: Horní Třešňovec		
Investor: Správa a údržba silnic Pardubického kraje				
Akce:			Datum	VIII. 2022
Opěrná zed III/31117 Horní Třešňovec			Formát	10x A4
			Měřítko	1:25
			Stupeň	PDPS
			Č. zakázky	
Příloha:			Č. přílohy:	Č. výkresu:
Výkres tvaru – díl 3, 4			2.	7.