


PODÉLNÉ PROFILY 1:500/500

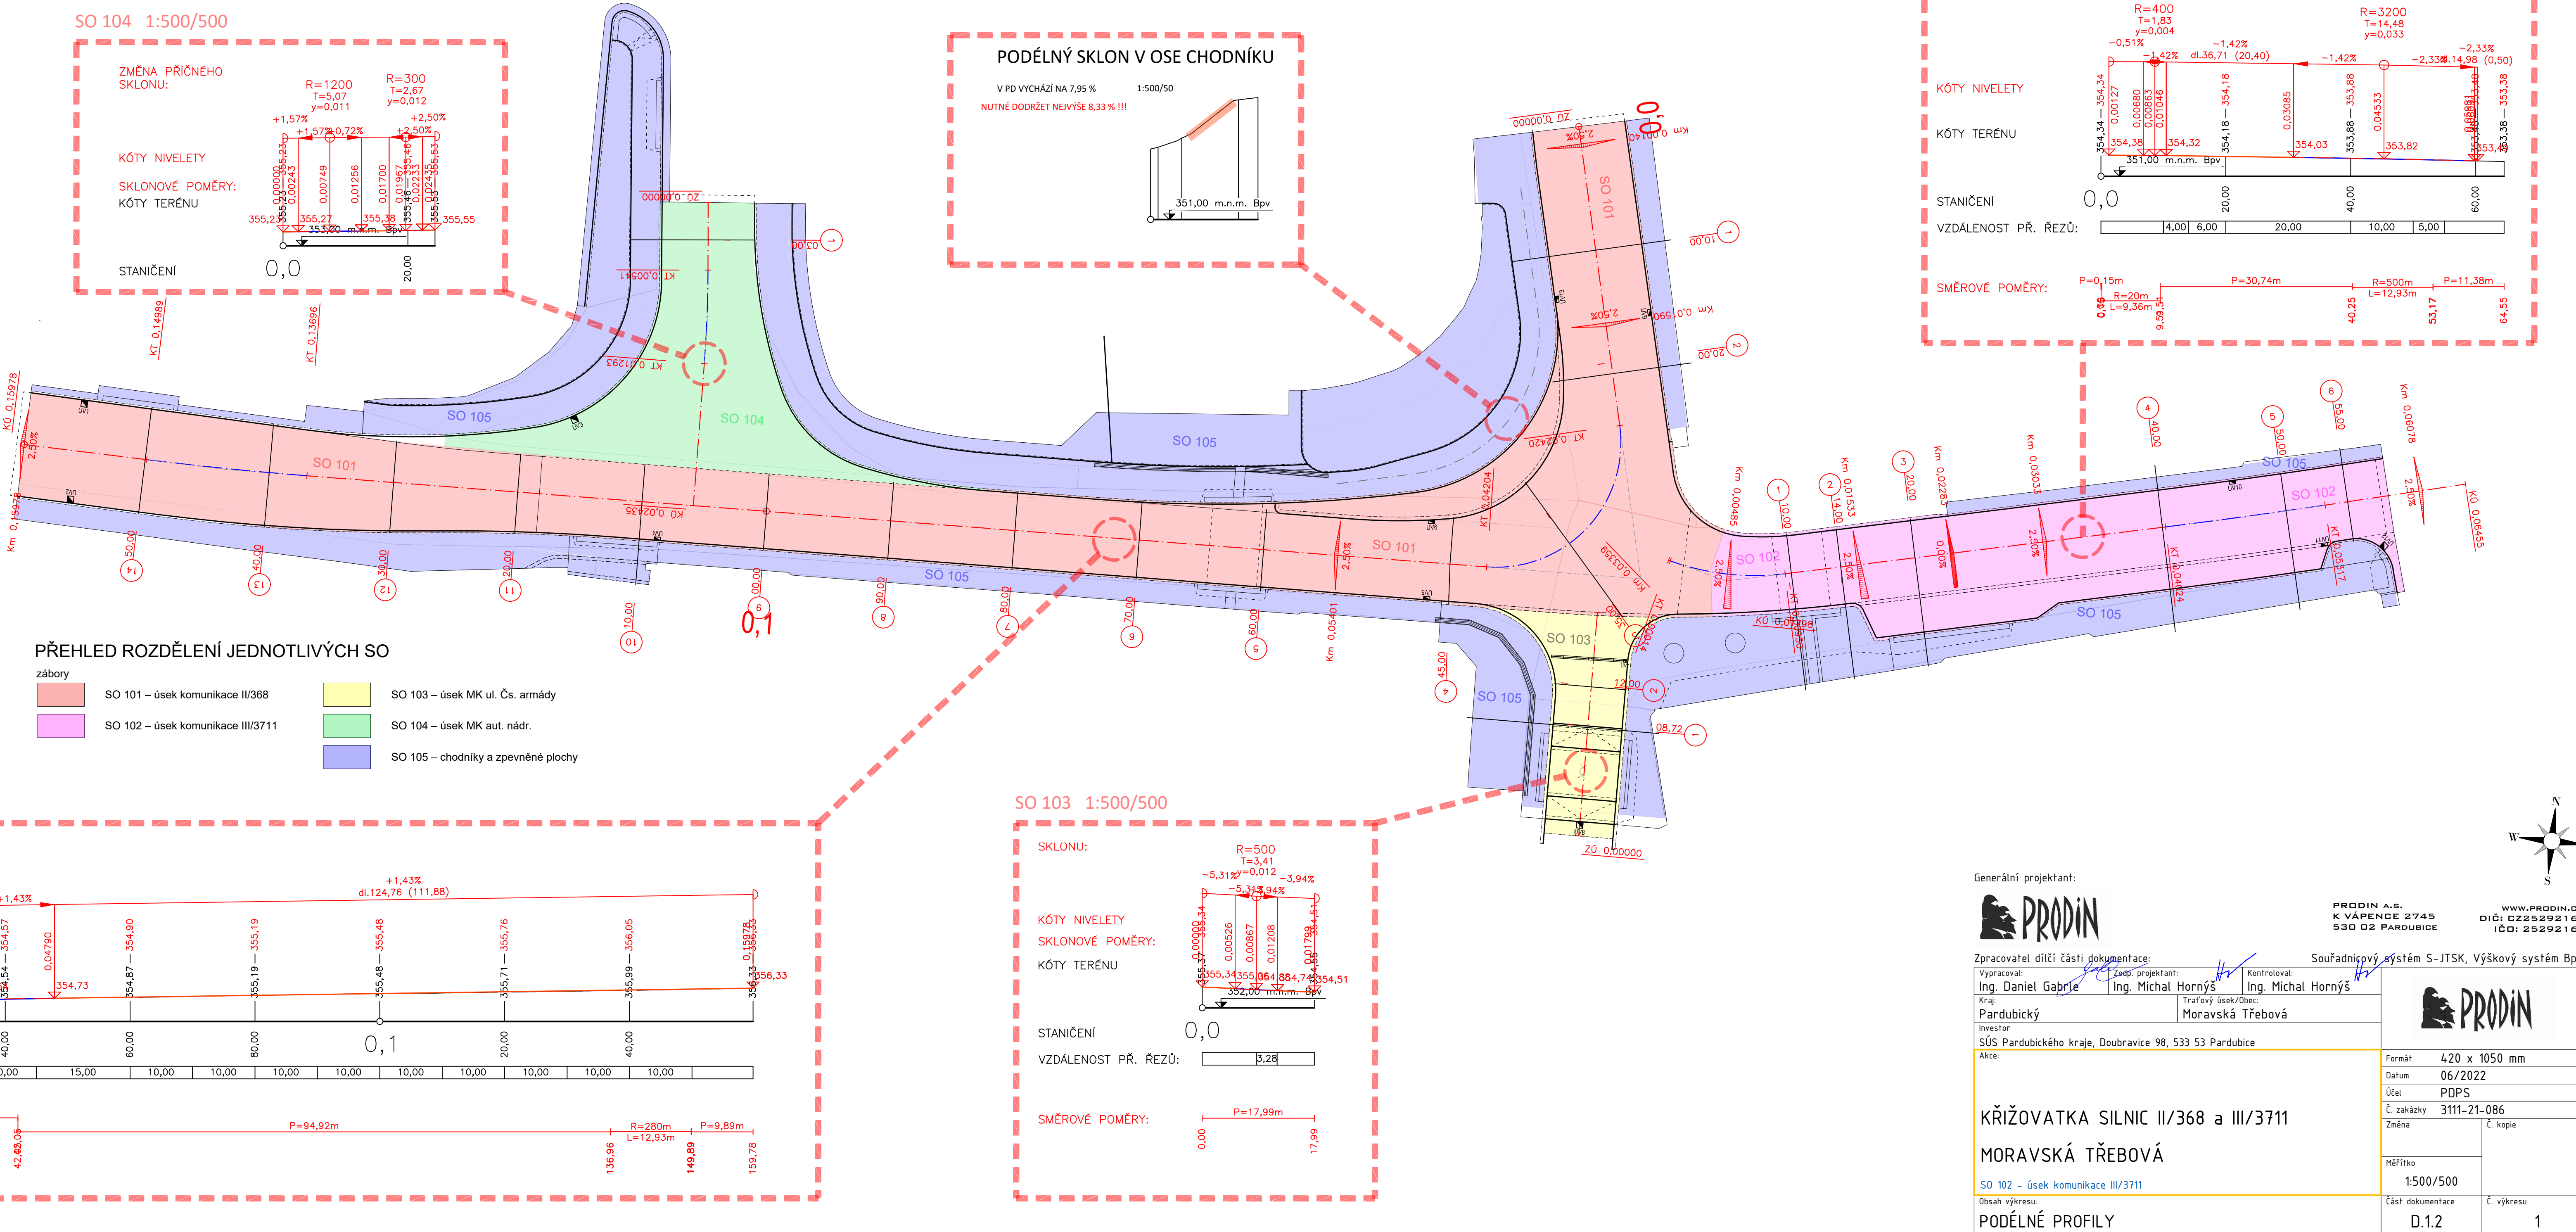

Generální projektant:

**PRODIN**

PRODIN A.S.  
K VÁPENČE 2745  
530 02 PARDUBICE

www.prodin.cz  
DIČ: CZ25292161  
IČO: 25292161

Zpracovatel dílčí části dokumentace:

Vypracoval: Ing. Daniel Gabriel

Zodp. projektant: Ing. Michal Hornýš

Kraj: Pardubický

Tratřový úsek/Obec: Moravská Třebová

Investor: SÚS Pardubického kraje, Doubravice 98, 533 53 Pardubice

Kontroloval: Ing. Michal Hornýš

Souřadnicový systém S-JTSK, Výškový systém Bpv

**PRODIN**

Formát: 420 x 1050 mm

Datum: 06/2022

Účel: PDPS

Č. zakázky: 3111-21-086

Změna: Č. kopie

Měřítko: 1:500/500

Část dokumentace: D.1.2

Č. výkresu: 1

KŘÍŽOVATKA SILNIC II/368 a III/3711

MORAVSKÁ TŘEBOVÁ

SO 102 – úsek komunikace III/3711

PODÉLNÉ PROFILY