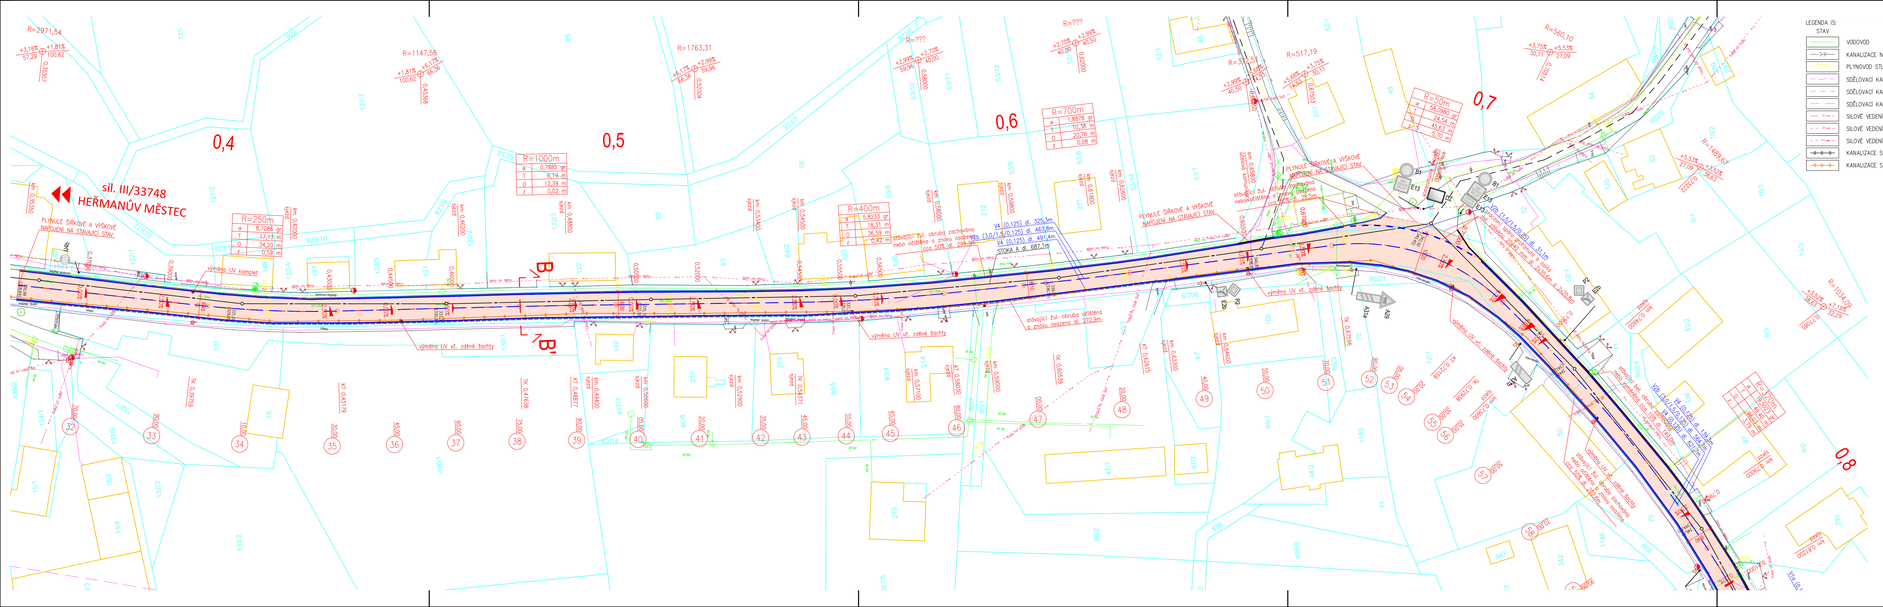
0,4
0,5
0,6
0,7
0,8
sil. III/33748
HEŘMANŮV MĚSTEC
R=2971,34
R=1147,56
R=1763,31
R=???
R=517,19
R=360,10
R=250m
R=1000m
R=700m
R=400m
PLYNULÉ SÍŘENÍ A VÝŠKOVÉ NAPOJENÍ NA STÁVAJÍCÍ STAV.
výměna UV vč. zdiva šachty
stávající žul. obrubu zachováno
stávající žul. obrubu očištěno a znovu osazeno do 212 mm
V4 (0,125) dl. 325,5m
V4 (0,125) dl. 463,8m
V4 (0,125) dl. 481,6m
STOKA A dl. 667,1m
ZÁSAH DO SVAHU
