


STÁVAJÍCÍ INŽ. SÍŤ, M 1:250

II/211 OKRUŽNÍ KŘIŽOVATKA RYBITVÍ

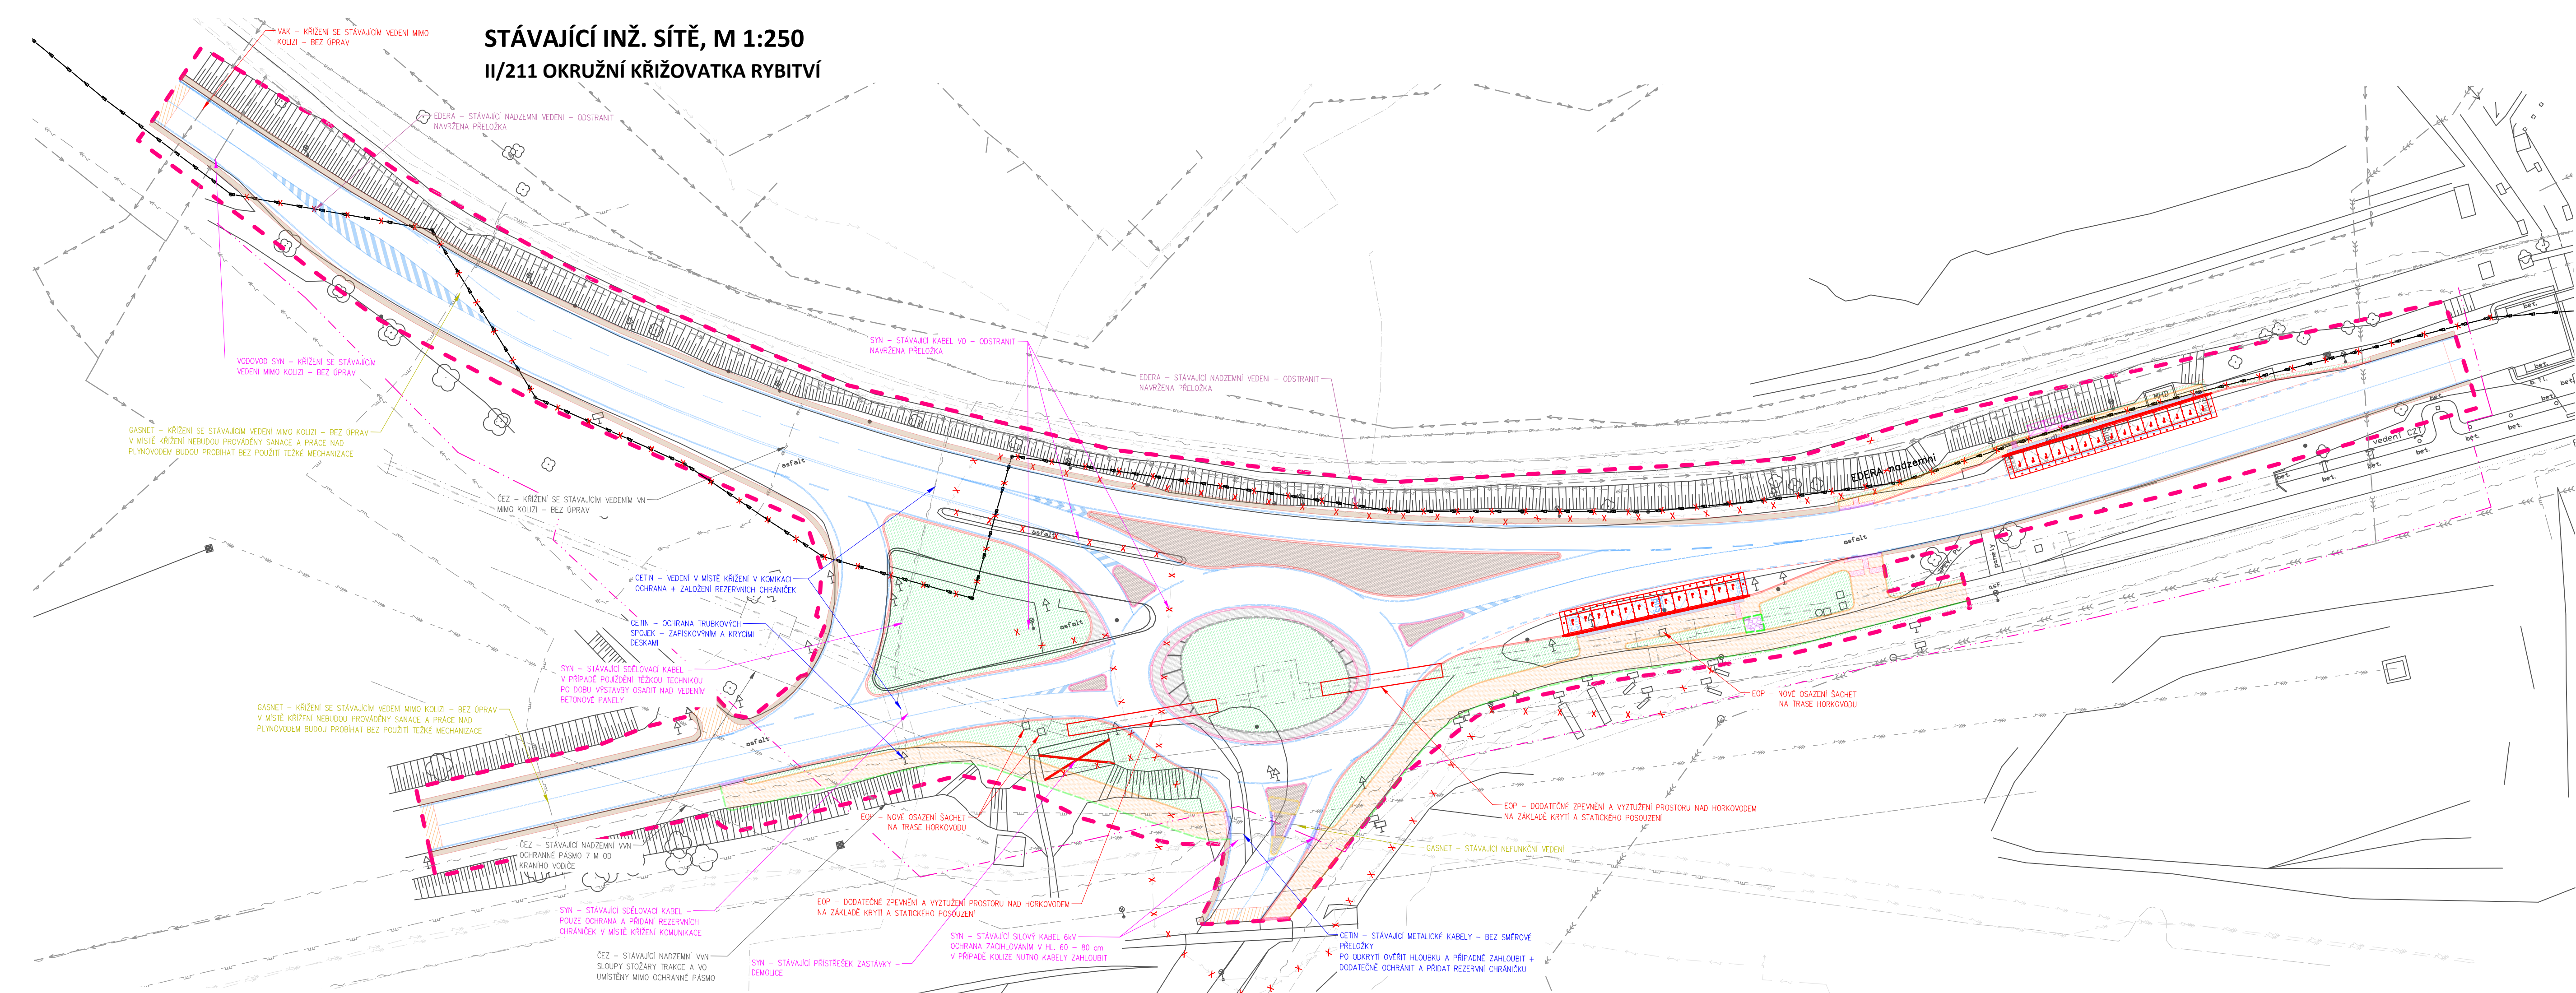

LEGENDA — INŽ. SÍŤ CIVILNÍ (STÁVAJÍCÍ):

- Sdělovací kabel nadzemní (optické vedení) - EDERA
- Sdělovací kabel (podzemní vedení) - CETIN
- Sdělovací kabel (podzemní vedení) - SYNTHESIA
- Sdělovací kabel (podzemní optické vedení) - SYNTHESIA
- Vodovod - SYNTHESIA
- Vodovodní řad - VAK PARDUBICE
- Splašková kanalizace - SYNTHESIA
- Plynové vedení - GASNET
- Horkovod - EOP PARDUBICE
- Kabelové vedení silové (VN podzem) ČEZ Distribuce a.s.
- Kabelové vedení silové (VVN nadzem) ČEZ Distribuce a.s.
- Napájení trolejí - DPMP
- Kabelové vedení silové (NN podzem) - SYNTHESIA

Generální projektant:



PRODIN A.S.  
K VÁPENČE 2745  
530 02 PARDUBICE  
www.prodin.cz  
DIČ: CZ25292161  
IČO: 25292161

Zpracovatel dílčí části dokumentace:

Vypracoval: Ing. Ondřej Ťupa	Zodp. projektant: Ing. Michal Hornýš	Kontroloval: Ing. Michal Hornýš
Kraj: Pardubický	Traťový úsek/Obec: Rybitví	

Souřadnicový systém S-JTSK, Výškový systém Bpv



Investor: Správa a údržba silnic Pardubického kraje	Formát: 5 A4
Akce:	Datum: 01/2023
	Stupeň PD: DÚR+DSP
	Č. zakázky: 3111-21-156
	Změna:
	Č. kopie:
	Měřítko: 1:500
	Část dokumentace:
	Č. výkresu: 4.4

STÁVAJÍCÍ INŽENÝRSKÉ SÍŤ