Podélný profil vodovodu PE DN 200

LEGENDA:
1) silnice
2) 2462/1
3) 200 - PE 100 RC SDR 11 d250 (250x22,7) - 11.00

MĚŘÍTKO 1:500 / 1:100

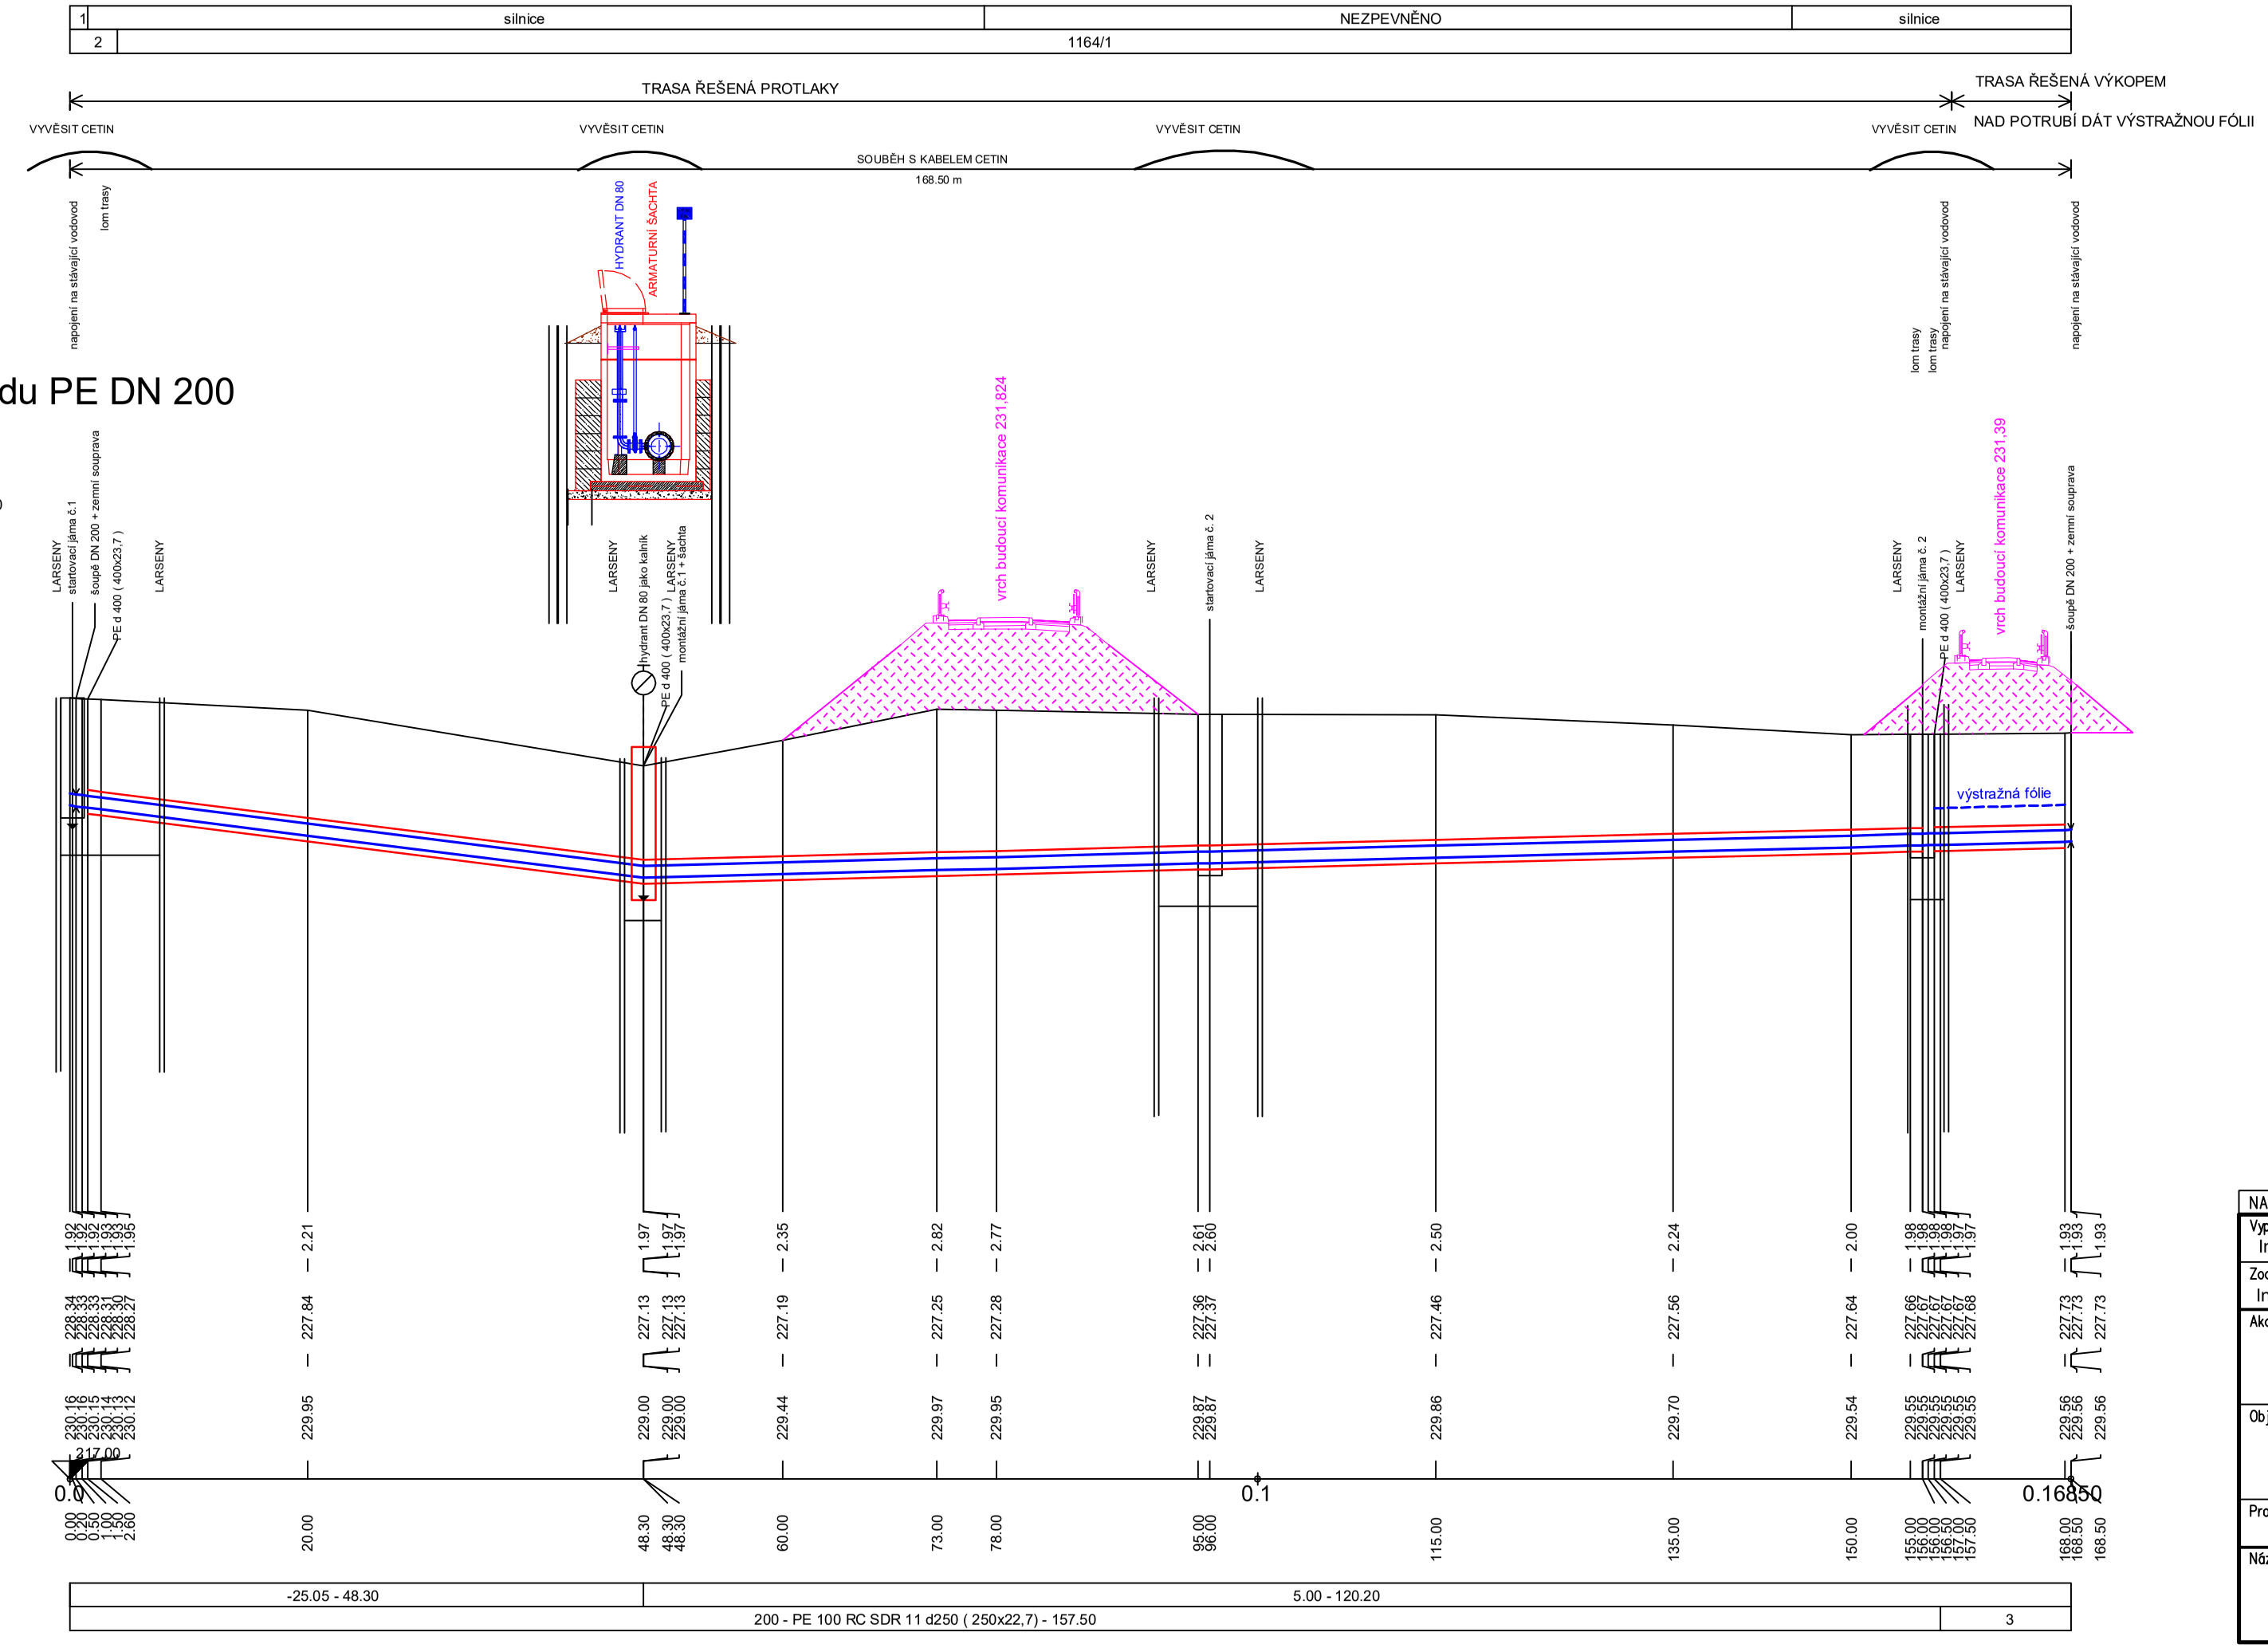

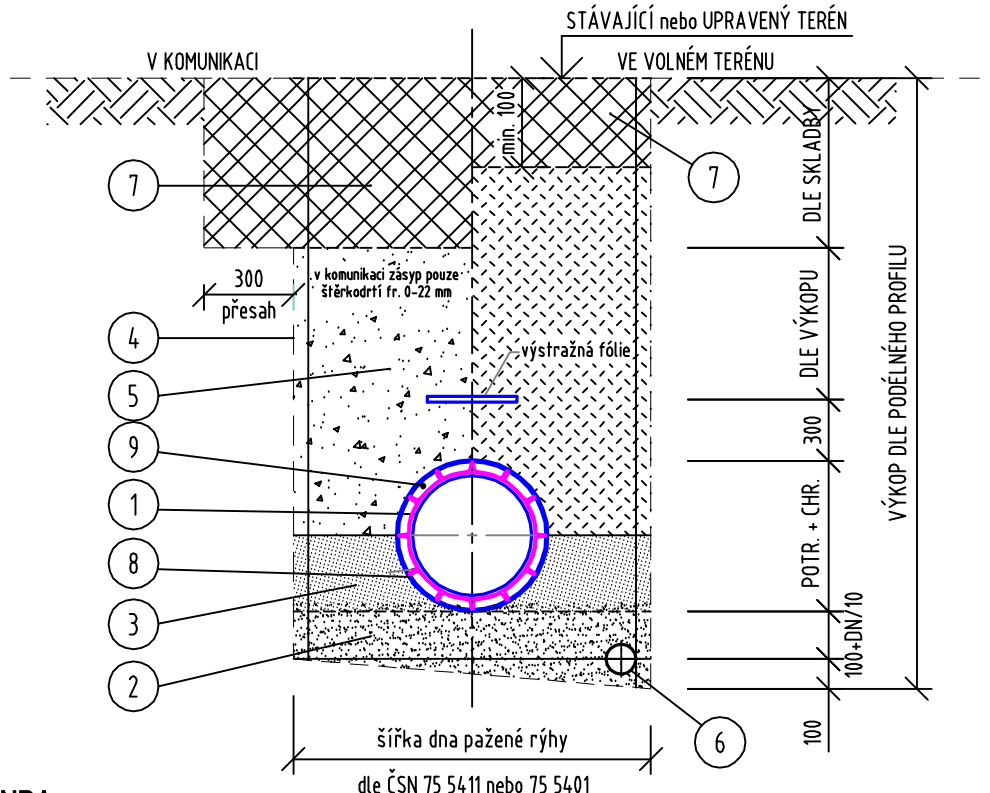

LEGENDA:

1. VODOVODNÍ POTRUBÍ Z PE
2. LOŽE - PÍSKOVÝ PODSYP POTRUBÍ - ZHUTNIT NA 97% PS
3. OBSYP - VHODNÁ PÍSČITÁ ZEMINA NEBO PÍSEK
4. SVISLÁ, NAD SKALNÍM PODLOŽÍ, ZÁTAŽNĚ PAŽENÁ RÝHA
5. ZÁSYP VHODNÝM HUTNITELNÝM MATERIÁLEM (např. fr. 0 - 63 mm)
6. FLEXIBILNÍ DRÉN (100mm) VE ŠTĚRKOPÍSKOVÉM OBSYPU (REALIZACE V PŘÍPADĚ ODVODNĚNÍ STAVBY)
7. KONSTRUKCE VOZOVKY NEBO OHUMUSOVÁNÍ A ZATRAVNĚNÍ
8. PE CHRÁNIČKA VČ. DISTANČNÍCH OBJÍMEK, ZAKONČENÍ GUMOVÝMI MANŽETAMI
9. VYTYČOVACÍ KABEL CYKY 6 mm²

	ZMĚNA	03/2023
NADM_VYSKA	Index / Změna	Datum
Vypracoval: Ing. Kolář M.	Kontroloval: Ing. Kolář M.	VDI PROJEKT s.r.o. vodohospodářská a dopravní infrastruktura
Zodpovědný projektant: Ing. Kolář M.	Hlavní inženýr projektu: Ing. Kolář M.	
Akce: Napojení silnice II/322 na D35 MÚK Dašice		Objednatel: SPRÁVA A ÚDRŽBA SILNIC PARDUBICKÉHO KRAJE DOUBRAVICE 98, 533 53 PARDUBICE
Objekt: SO 311 - Přeložka vodovodu podél podchodu		Město: Dašice / Kraj: Pardubický
		Technická zpráva: - / Formát: 4xA4
Profese: Vodohospodářská část		Stupeň: RDS / Měřítko: 1:500/100
Název výkresu: PODÉLNÝ PROFIL		Číslo zakázky: 02/23 / Paré
		Příloha: 311.03