
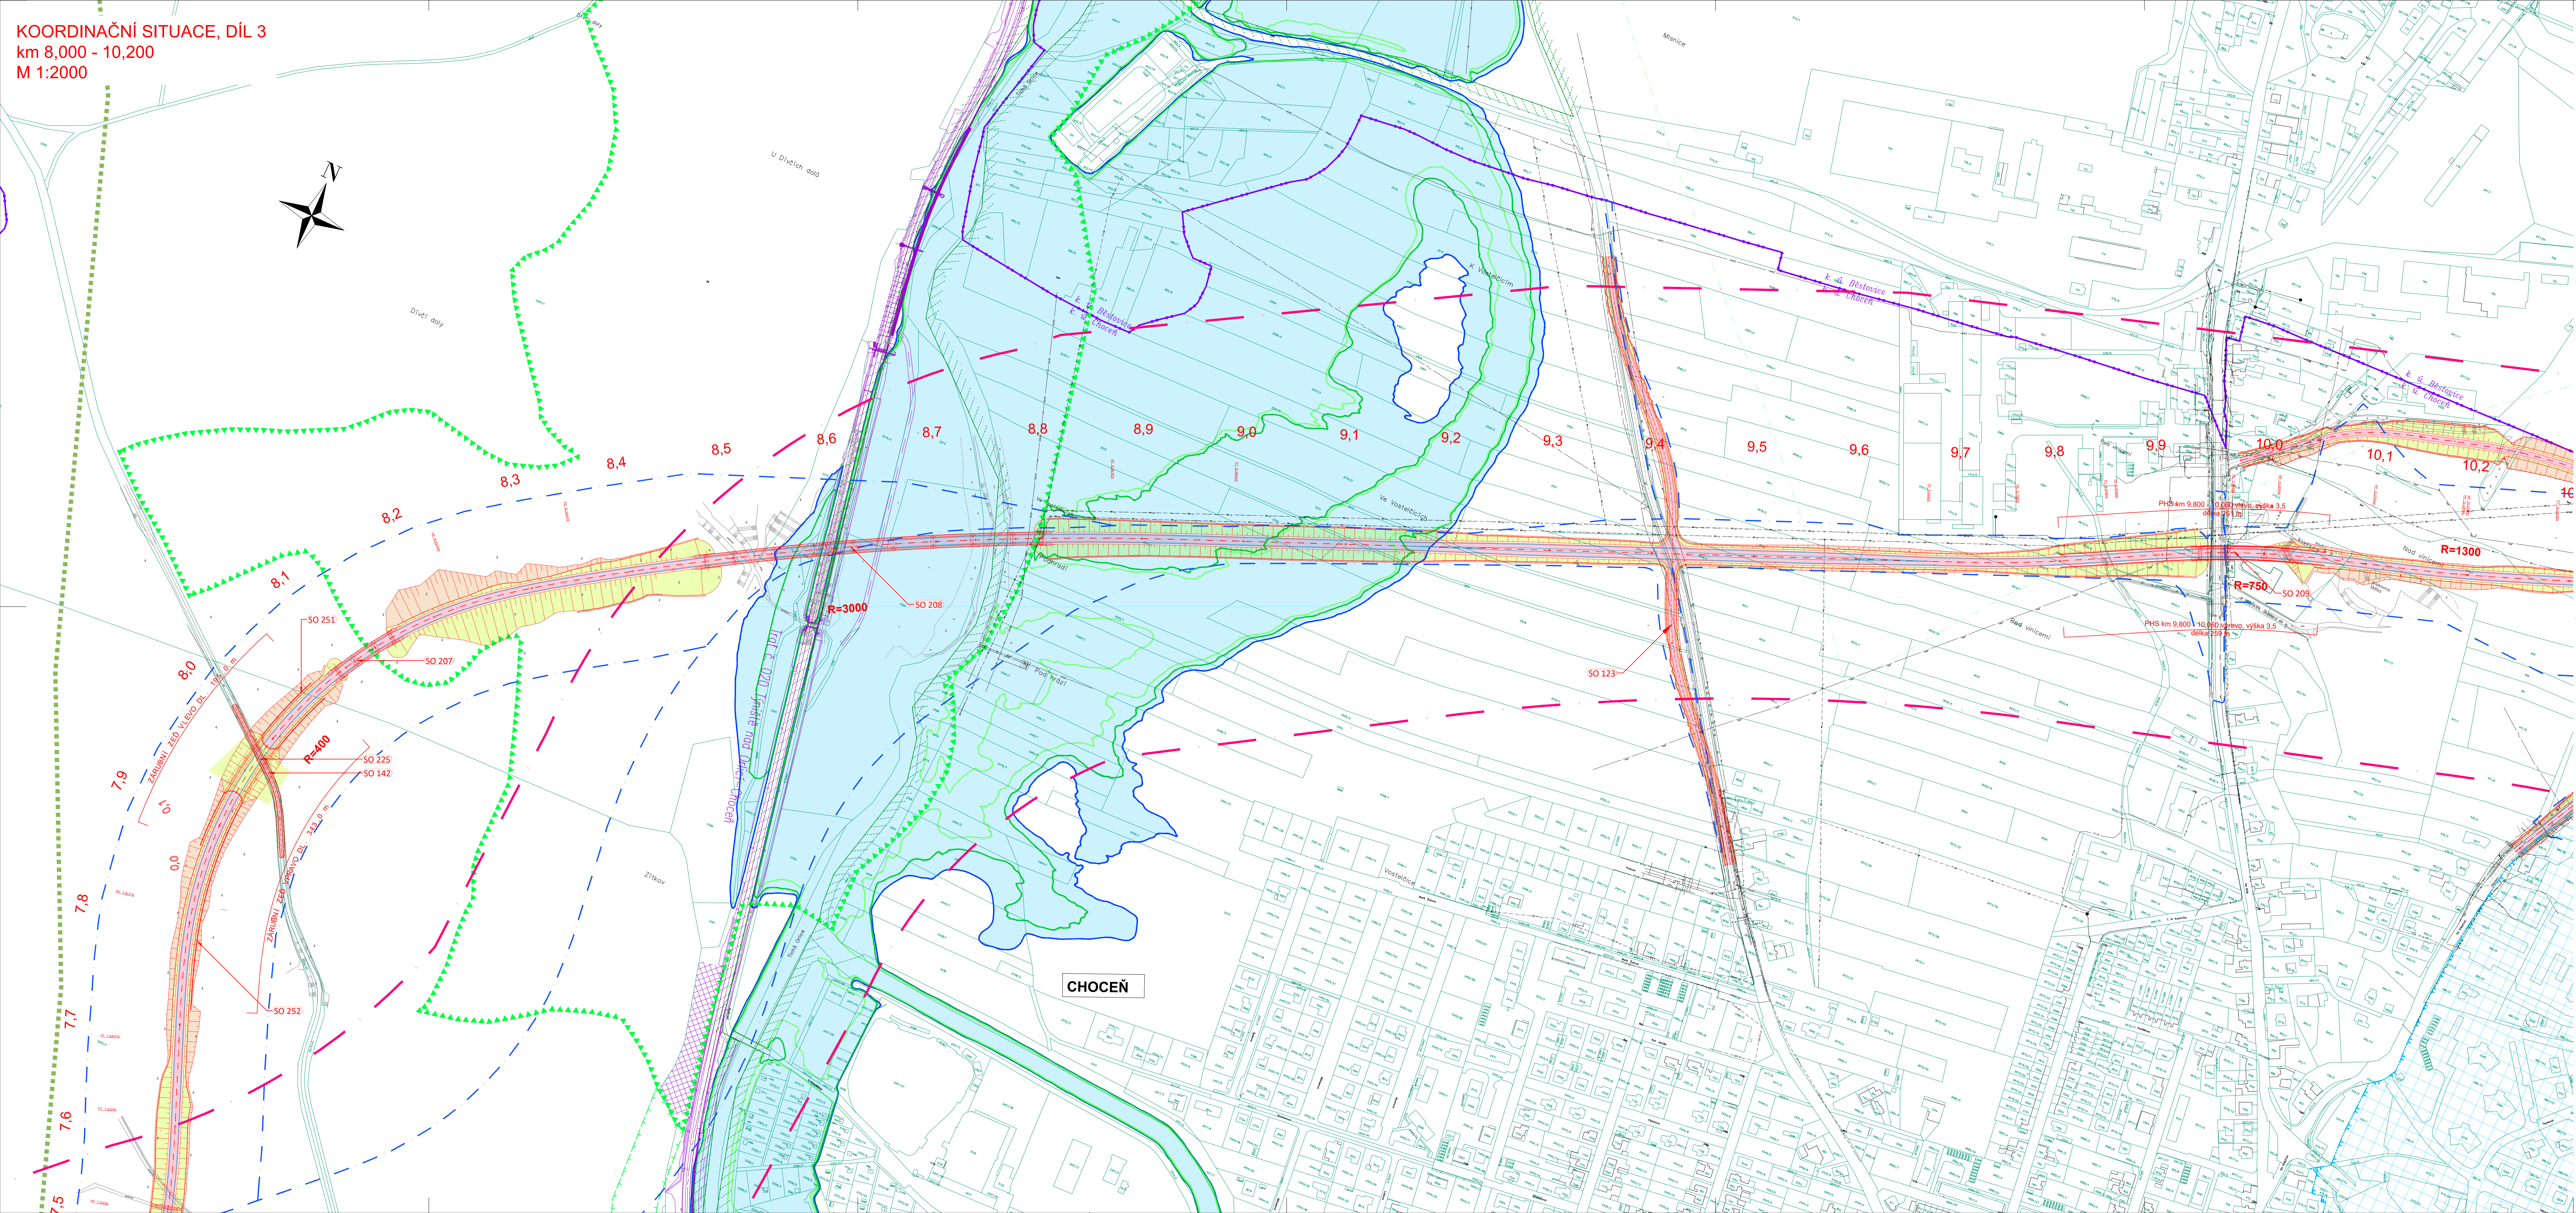


KOORDINAČNÍ SITUACE, DÍL 3
 km 8,000 - 10,200
 M 1:2000

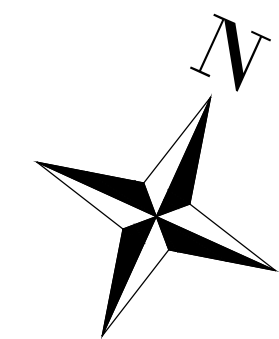

- Seznam stavebních objektů
- RADA 100 - OBJEKTY POZEMNÍCH KOMUNIKACÍ
- SO 101 - Silnice II/312
 - SO 102 - Plošba silnice II/357 v km 2,480
 - SO 103 - Plošba silnice II/357 v km 4,600
 - SO 104 - Plošba silnice II/315 v km 7,060
 - SO 105 - Přeplyn silnice II/312 a II/315
 - SO 106 - Plošba silnice II/312 v km 12,510
 - SO 111 - Plošba silnice II/312 v km 1,760
 - SO 112 - Okružní křižovatka v km 2,480
 - SO 113 - Okružní křižovatka v km 10,500
 - SO 114 - Plošba silnice II/315/161 v km 10,500 - jih
 - SO 115 - Plošba silnice II/315/161 v km 10,500 - sever
 - SO 116 - Plošba silnice II/315/161 v km 12,510
 - SO 121 - Plošba místní komunikace v km 2,480
 - SO 122 - Plošba místní komunikace v km 5,610
 - SO 123 - Plošba místní komunikace v km 9,420
 - SO 124 - Plošba místní komunikace v km 10,500
 - SO 131 - Plošba účelové komunikace v km 2,340
 - SO 132 - Plošba účelové komunikace v km 5,120
 - SO 133 - Plošba účelové komunikace v km 5,600 - Dvořsko
 - SO 141 - Plošba klenčí cesty v km 7,230
 - SO 142 - Plošba klenčí cesty v km 7,880
 - SO 151 - Plošba cyklostezky v km 0,110
 - SO 152 - Plošba cyklostezky v km 2,600 vlevo
 - SO 153 - Plošba cyklostezky v km 4,660
- RADA 200 - MOSTNÍ OBJEKTY A ZDI
- SO 201 - Most na II/312 v km 0,100 přes cyklostezku v km 0,110
 - SO 202 - Most na II/312 v km 0,680 žel. trať č. 018 Choceň - Týnská nad Otlicí a vodní tok Loučň
 - SO 203 - Most na II/312 v km 2,3 přes účelovou komunikaci
 - SO 204 - Most na II/312 v km 5,1 přes účelovou komunikaci
 - SO 205 - Most na II/312 v km 6,490 přes žel. trať č. 018 Choceň-Vysoké Mýto a trať č. 010 Choceň-Pardubice
 - SO 206 - Most na II/312 v km 6,800 přes migrační koridor
 - SO 207 - Most na II/312 v km 6,1 přes údolí
 - SO 208 - Most na II/312 v km 8,6 přes žel. trať č. 020 Choceň-Týnská nad Otlicí a vodní tok Ticha Otlice
 - SO 209 - Most na II/312 v km 10,0 přes II/317
 - SO 211 - Nadjezd na II/312 přes II/312 v km 1,7
 - SO 222 - Lávka pro cyklisty přes II/312 v km 4,7
 - SO 223 - Nadjezd na II/315 přes II/312 v km 7,0
 - SO 224 - Ekodukt přes II/312 v km 7,2
 - SO 225 - Ekodukt přes II/312 v km 8,0
 - SO 251 - Zábrani zeď v km 8,0 vlevo
 - SO 252 - Zábrani zeď v km 7,9 vpravo

LEGENDA:

- KOMUNIKACE
- ZÁŘEZ
- NÁSPY
- ZAPLAVOVÉ OZEMÍ Q100
- OCHRANNÁ VEGETACE
- OCHRANA PŘÍRODY:
- BIOKORIDOR LOKÁLNÍ
- BIOCENTRUM LOKÁLNÍ
- BIOKORIDOR NADREGIONÁLNÍ
- DÁLKOVÝ MIGRAČNÍ KORIDOR
- PŘÍRODNÍ PARK ORLICE
- EVROPSKÝ VÝZNAMNÉ LOKALITY
- OCHRANNÉ PÁSMO VODNÍHO ZDROJE PÁSMO 2'

STÁVAJÍCÍ INŽENÝRSKÉ SÍTĚ:

- VODOVODNÍ POTRUBÍ (BEZ ROZLUŠENÍ)
- KANALIZAČNÍ STOKA (BEZ ROZLUŠENÍ)
- JEDNOTNÁ KANALIZACE
- VÝTLAČNÉ KALOVÉ POTRUBÍ
- VENKOVNÍ SÍLOVÉ VEDENÍ NN
- VENKOVNÍ SÍLOVÉ VEDENÍ VN
- VENKOVNÍ SÍLOVÉ VEDENÍ VVN
- SĐELOVACÍ VEDENÍ SPOJOVÉ
- VEDENÍ VEŘEJNÉHO OSVĚTLENÍ
- PLYNOVODNÍ POTRUBÍ STL
- PLYNOVODNÍ POTRUBÍ VTL
- HOZ

ZÁBORY:

- HRANICE KAT. OZEMÍ
- HRANICE PARCEL
- KORIDOR ŽÚR
- KORIDOR GP
- KLAD LISTŮ:

INVESTOR: Správa a údržba silnic Pardubického kraje		AKCE: Napojení II/312 na D35 MÚK Vysoké Mýto – západ		Technická studie	
ZODPOVĚDNÝ PROJEKTANT: Ing. JUDr. KOJČUN		VYPRACOVAL: Ing. JUDr. KOJČUN		KONTROLOVAL: Ing. Marek KAČENÁK	
KRAJ: PARDUBICKÝ		MÍSTO: VYSOKÉ MÝTO, SLATINA U VYSOKÉHO MÝTA, CHOCEŇ, DVOŘSKO, SRUBY, HEWŽE, MOSTEK NAD ORLICÍ		PROJEKTANT: MHDH projekt	
NÁZEV OBJEKTU/ČASTI:		DÁTUM: 02.02.2023		FORMÁT: A4	
NÁPOJENÍ SILNICE II/312 NA D35 MÚK VYSOKÉ MÝTO-ZÁPAD		MĚŘITÍ: 1 : 2000		ČÍSLO: 2022/0213	
NÁZEV PŘÍLOHY: Koordinační situace díl 3, km 8,000 – 10,200		ČÍSLO: 2022/0213		ČÍSLO: 1.3	