



◀◀ Silnice I/35

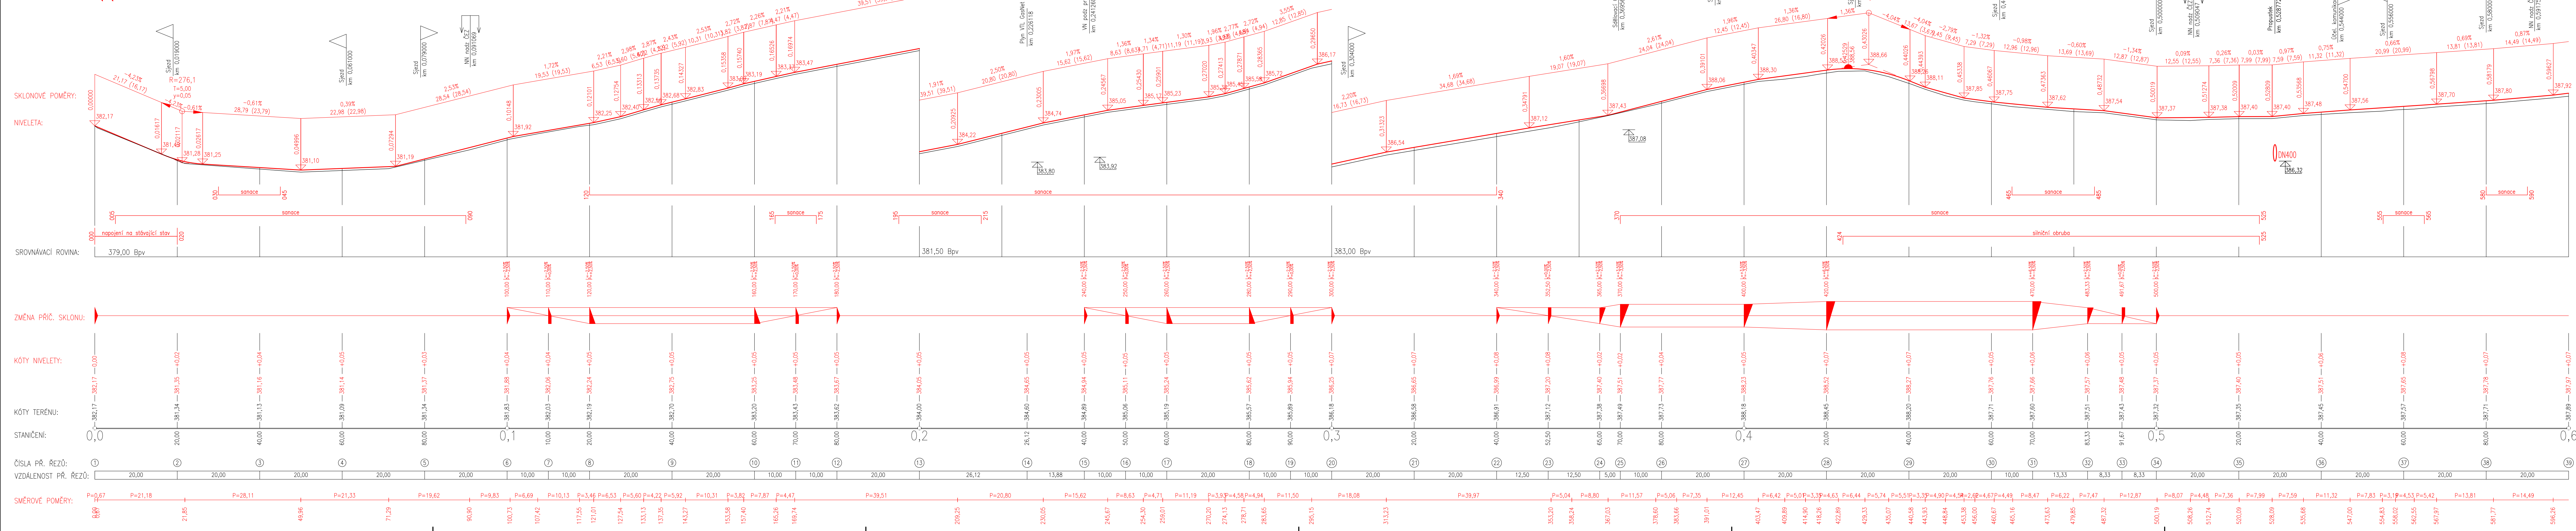

III/368 20 Dětřichov u Moravské Třebové ▶▶

| | | | |
|--|------------------------------------|---|---|
| S-JTSK | | Výškový systém B.p.v. | |
| PROJEKTANT: Ing. Michal Švarc | VYPRACOVATEL: Ing. Michal Švarc | KONTROLOVÁL: Ing. František Habura, Ph.D. | ZPRACOVATEL:  |
| INVESTOR: Správa a údržba silnic Pardubického kraje, Doubravice 98, 533 53 Pardubice KRAJ/OBEC: Pardubický kraj / Borušov | | ČÍSLO ZAKÁZKY: 7 x A4 | |
| STAVBA: OPRAVA SILNICE III/315 10 BORUŠOV | | DATUM: 02.2023 STUPEŇ: PDPS MĚŘÍTKO: 1:500/50 | |
| STAVEBNÍ OBJEKT: SO101 | | PARÉ: | |
| NÁZEV PŘÍLOHY: PODÉLNÝ PROFIL | | ČÁST: D.1 | PŘÍL. Č.: 3.1 |
| DOKUMENTACE LŽ ÚČETNÍ POUZE VE SMYSLU PŘÍSLUŠNÉ SMLOUVY O DÍLO, VÝKRES, ČI JEHO ČÁST, MUŽE BYT KOPÍROVÁN, NEBO JINÝM ZPŮSOBEM ROZŠŮŘOVÁN, POUZE PO PŘEDCHOZÍM SOUHLASÍ ZPRACOVATELE. | | | |