


Podrobný podélný profil: M 1:1000/100
Rozsah: km 17,21196 - km 17,45275

Podrobný podélný profil: M 1:1000/100
Rozsah: km 17,45275 - km 17,70669

Podrobný podélný profil: M 1:1000/100
Rozsah: km 17,70669 - km 17,95034


Podrobný podélný profil: M 1:1000/100
Rozsah: km 17,95034 - km 18,43005

Podrobný podélný profil: M 1:1000/1000
Rozsah: km 16,77100 - km 17,21196

 

Podrobný podélný profil: M 1:1000/1000
Rozsah: km 18,43005 - km 18,90433

Podrobný podélný profil: M 1:1000/1000
Rozsah: km 18,90433 - km 19,32825

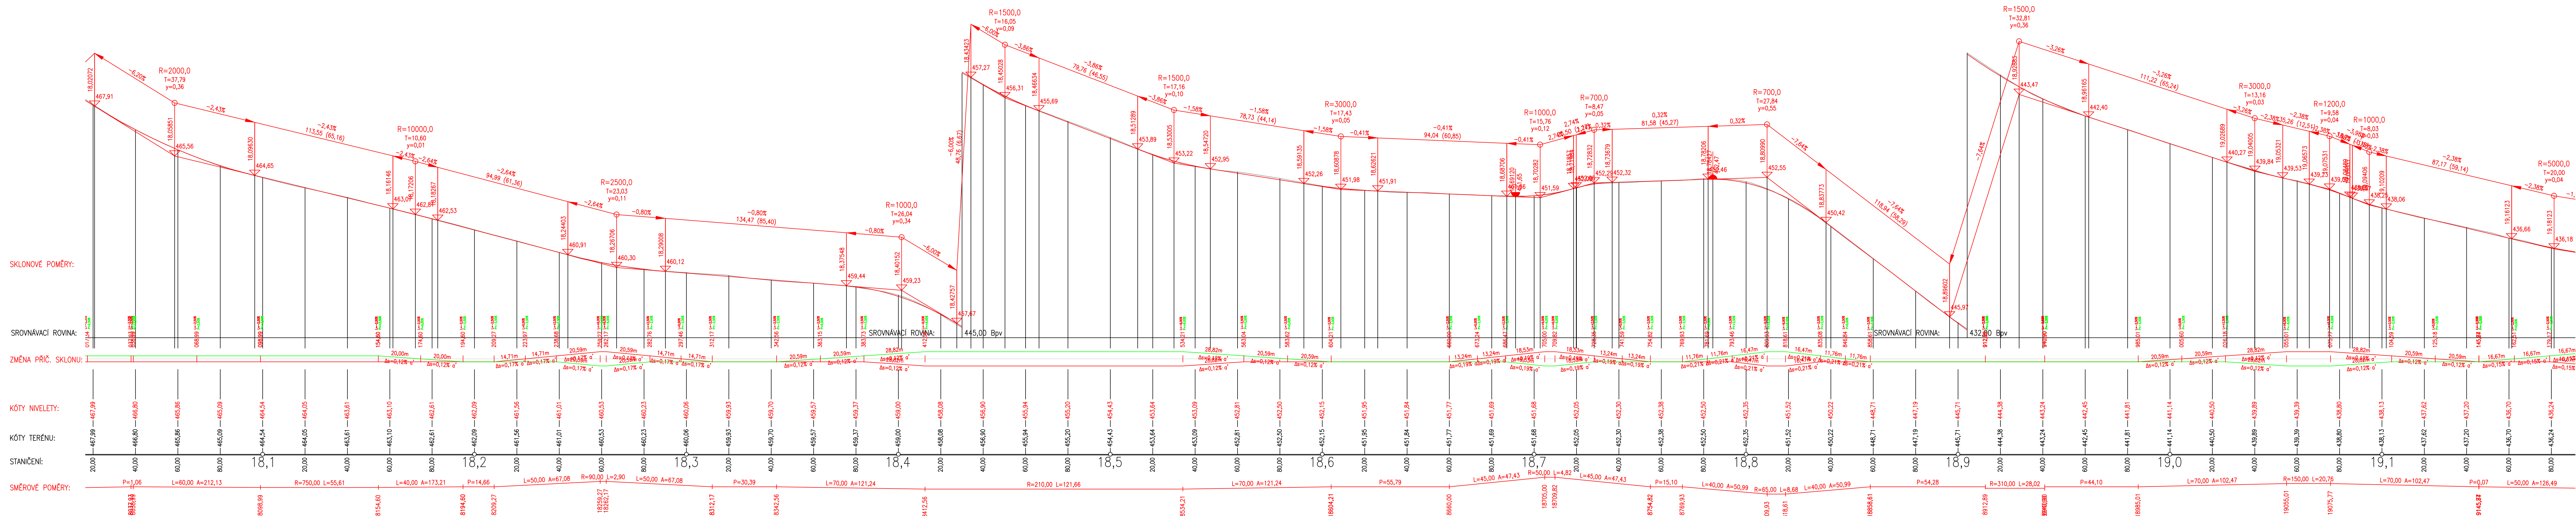

03		
02		
01	DIGITÁLNÍ KN - KÚ HEJNICE U ŽAMBERKA	01/2021
ZMĚNA	POPIS	DATUM



ING. IVAN ŠÍR

PROJEKTOVÁNÍ DOPRAVNÍCH STAVEB s.r.o.
Haškova 1714/3, 500 02 Hradec Králové, tel: +420 603 181 473, info@sirivan.cz, www.sirivan.cz IČ: 259 62 914

© 2006 The Authors

Správa a údržba silnic
Pardubického kraje
Dokudování 20, 523 53 Pardubice

Modernizace silnice II/312

České Lihčavy - Žamberk

Geoske Libehavy - Lambeth

■ kraj: Pardubický

■ MU / OU:
České Library / Hejnice
Národního / Zámek

■ stupni utajení:
bez utajení

■ datum:
08 / 2018

■ kontroloval:
Ing. Jan Fiala

Fiala

zakázkové číslo: 018 010 změna číslo: 01

■ stupanj PD: DUR ■ mērfika: M 1:1000/100

CRISTINA BOTTIGLIONE, MARIANNA DI

OBJEKTY POZEMNICH KOMUNIKACI D.1.1
3 3 3 3

PODĚLNÝ PROFIL km 16,771 - 19,180 2.2.03