


SITUACE
1:500

SOURADNICE ŠACHET		
STOKA D.1		
OZN.	Y	X
VO	626501.07	1081475.07
S1-D1	626491.76	1081471.30
S2-D1	626491.85	1081446.73
S3-D1	626488.64	1081435.64
S4-D1	626478.21	1081422.32
S5-D1	626458.41	1081408.92
S6-D1	626409.65	1081402.36
S7-D1	626458.32	1081406.05

STOKA D1.1		
OZN.	Y	X
S6-D1	626409.65	1081402.36
S1-D1.1	626402.82	1081364.46
S2-D1.1	626400.88	1081341.67
S3-D1.1	626390.19	1081334.80
S4-D1.1	626371.84	1081334.78
S5-D1.1	626339.34	1081339.66
S6-D1.1	626322.71	1081342.12
S7-D1.1	626299.78	1081351.76
S8-D1.1	626289.26	1081364.01
S9-D1.1	626262.46	1081409.02
S10-D1.1	626338.86	1081336.37
S11-D1.1	626320.45	1081338.47

STOKA D1.1		
OZN.	Y	X
S6-D1	626409.65	1081402.36
S1-D1.2	626391.84	1081397.16
S2-D1.2	626373.28	1081376.44

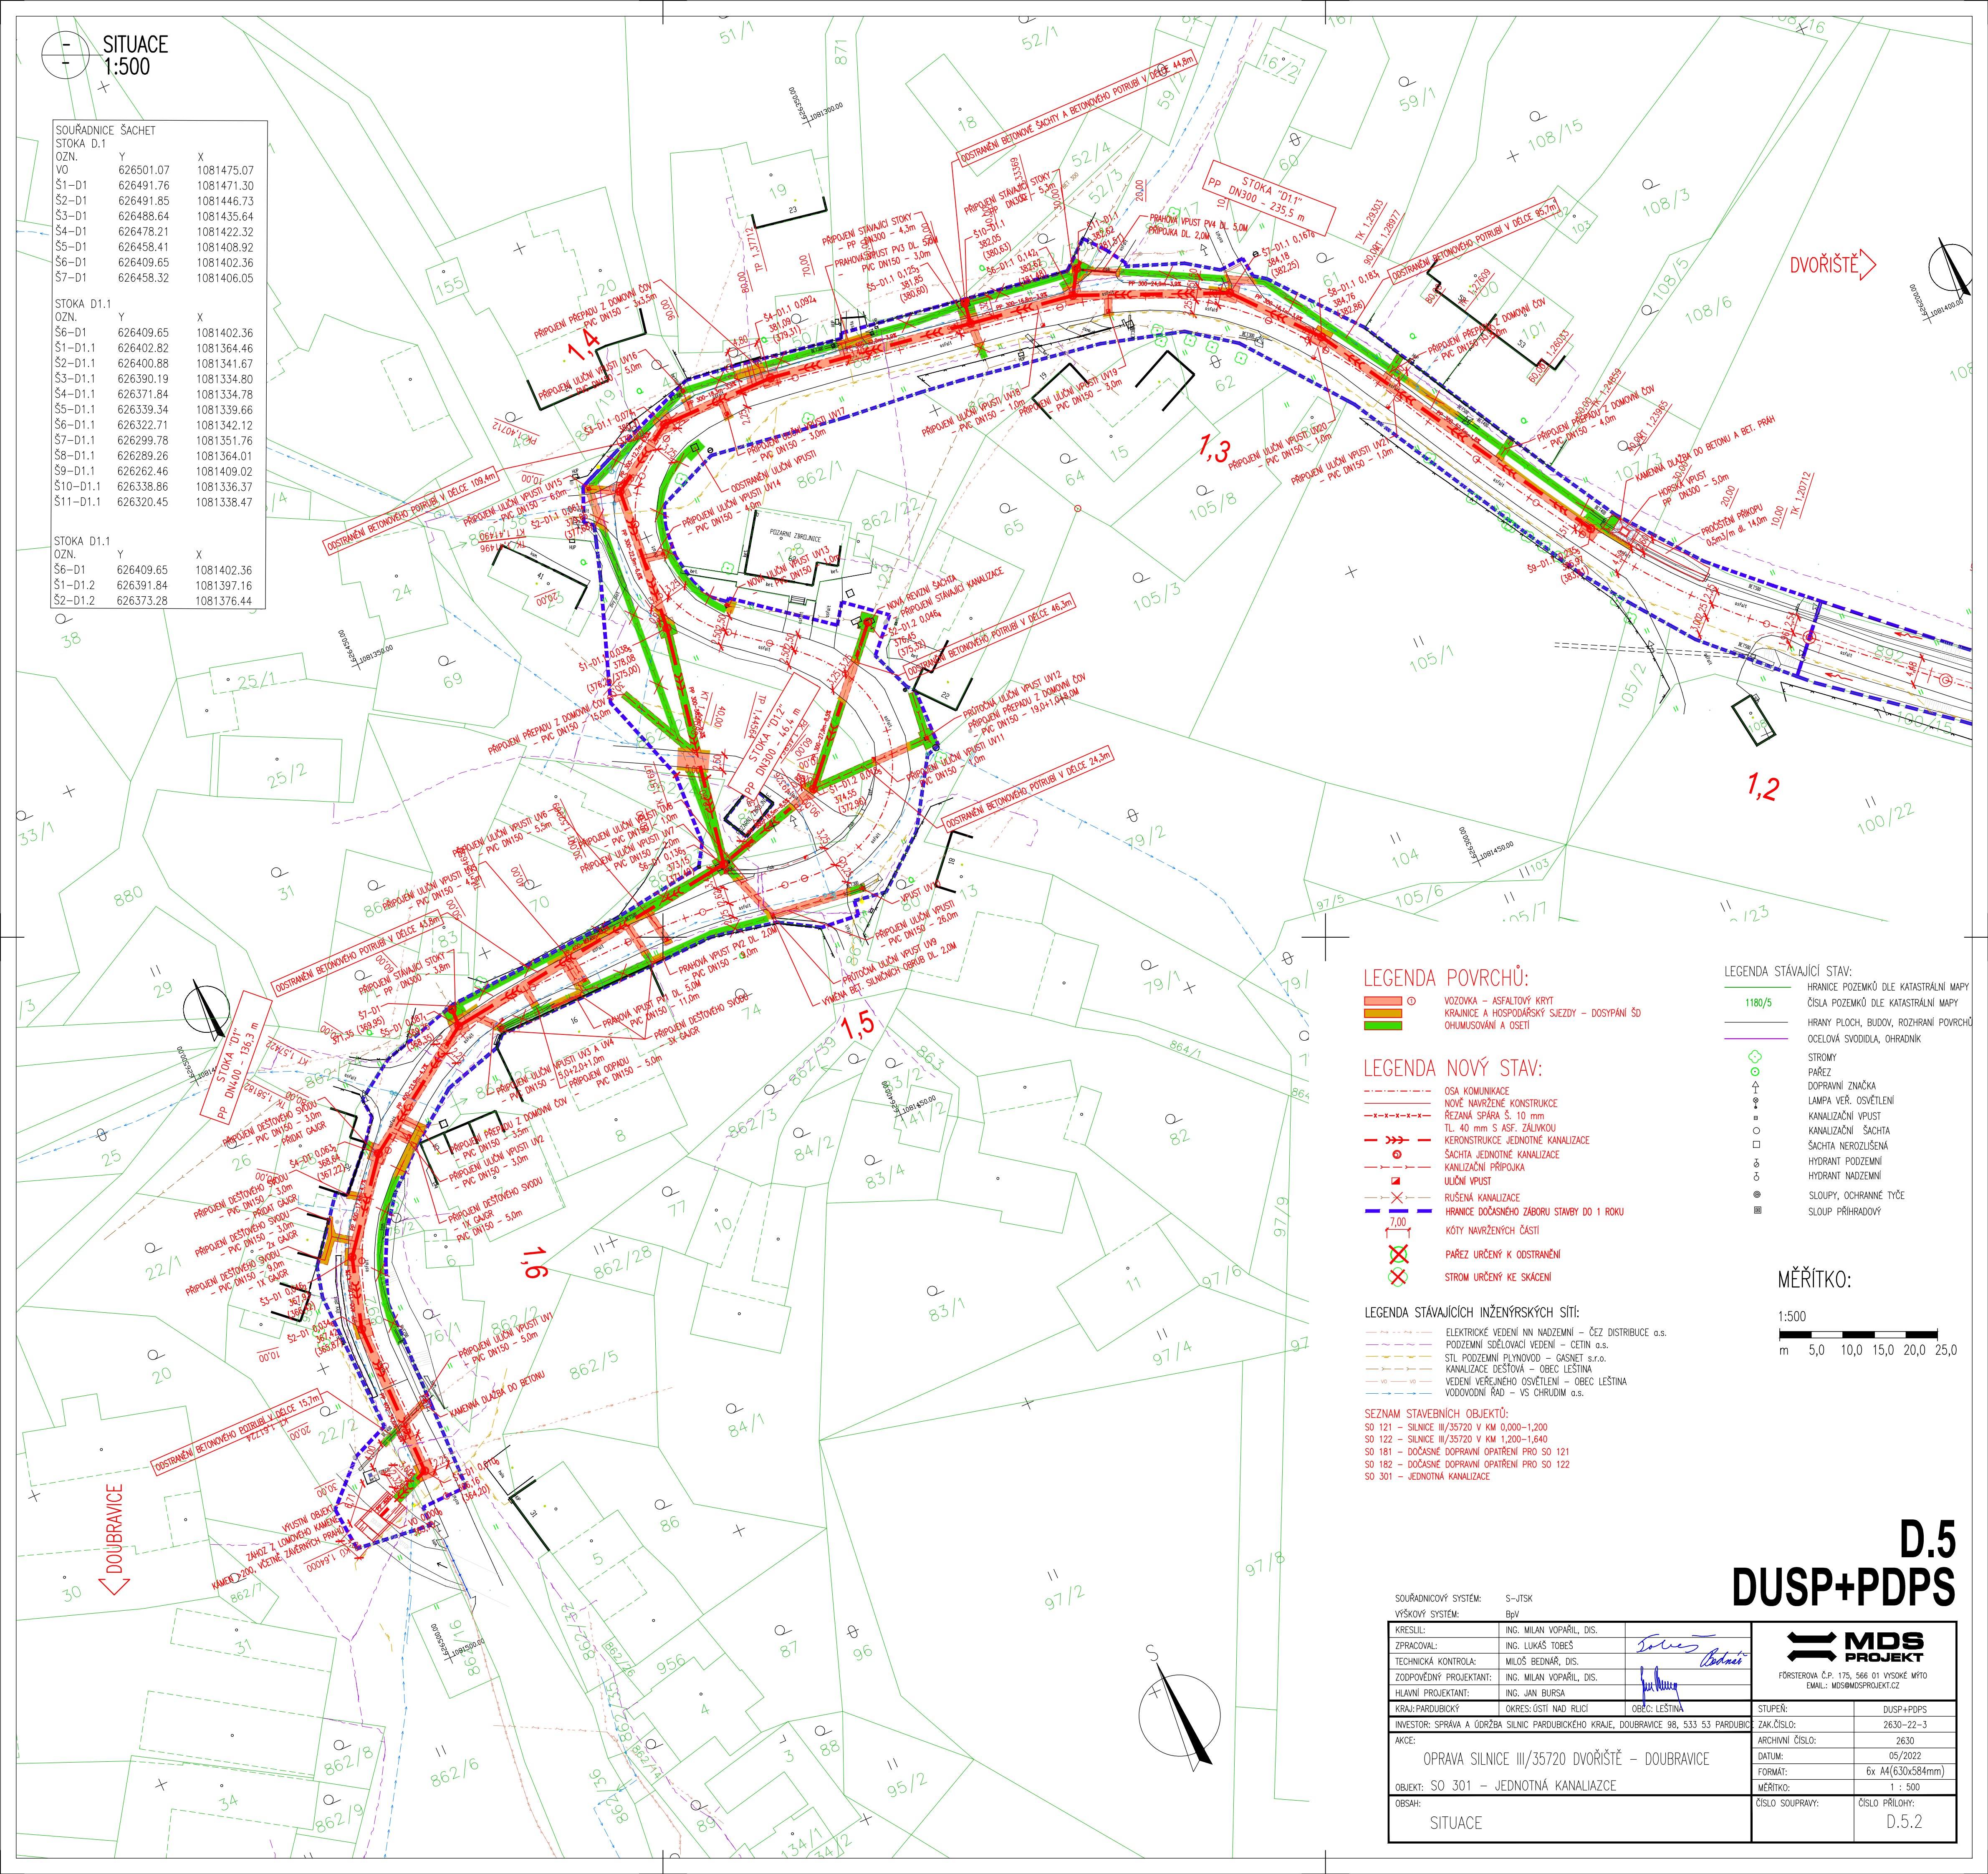

LEGENDA POVRCHŮ:

- VOZOVKA - ASFALTOVÝ KRYT
- KRAJNICE A HOSPODÁŘSKÝ SJEZDY - DOSYPÁNÍ ŠD
- OHUMOVÁNÍ A OSETI

LEGENDA NOVÝ STAV:

- OSA KOMUNIKACE
- NOVÉ NAVRŽENÉ KONSTRUKCE
- REZANÁ SPÁRA Š. 10 mm
- TL. 40 mm S ASF. ZÁLIVKOU
- KERONSTRUKCE JEDNOTNÉ KANALIZACE
- ŠACHTA JEDNOTNÉ KANALIZACE
- KANALIZAČNÍ PŘÍPOJKA
- ULIČNÍ VPUST
- RUŠENÁ KANALIZACE
- HRANICE DOČASNÉHO ZÁBORU STAVBY DO 1 ROKU
- KOTY NAVRŽENÝCH ČÁSTÍ
- PAŘEZ URČENÝ K ODSTRANĚNÍ
- STROM URČENÝ KE SKÁCENÍ

LEGENDA STÁVAJÍCÍCH INŽENÝRSKÝCH SÍTÍ:


- ELEKTRICKÉ VEDENÍ NN NADZEMNÍ - ČEZ DISTRIBUCE a.s.
- PODZEMNÍ SDĚLOVACÍ VEDENÍ - CETIN a.s.
- STL PODZEMNÍ PLYNOVOD - GASNET s.r.o.
- KANALIZACE DEŠŤOVÁ - OBEC LEŠŤINA
- VEDENÍ VEŘEJNÉHO OSVĚTLENÍ - OBEC LEŠŤINA
- VODOVODNÍ ŘAD - VS CHRUDIM a.s.

SEZNAM STAVEBNÍCH OBJEKTŮ:
SO 121 - SILNICE III/35720 V KM 0,000-1,200
SO 122 - SILNICE III/35720 V KM 1,200-1,640
SO 181 - DOČASNÉ DOPRAVNÍ OPATŘENÍ PRO SO 121
SO 182 - DOČASNÉ DOPRAVNÍ OPATŘENÍ PRO SO 122
SO 301 - JEDNOTNÁ KANALIZACE

LEGENDA STÁVAJÍCÍ STAV:

- HRANICE POZEMKŮ DLE KATASTRÁLNÍ MAPY
- ČÍSLA POZEMKŮ DLE KATASTRÁLNÍ MAPY
- HRANY PLOCH, BUDOV, ROZHRANÍ POVRCHŮ
- OCELOVÁ SVODIDLA, OHRADNÍK
- STROMY
- PAŘEZ
- DOPRAVNÍ ZNAČKA
- LAMPA VER. OSVĚTLENÍ
- KANALIZAČNÍ VPUST
- KANALIZAČNÍ ŠACHTA
- ŠACHTA NEROZLUŠENÁ
- HYDRANT PODZEMNÍ
- HYDRANT NADZEMNÍ
- SLOUPY, OCHRANNÉ TYČE
- SLOUP PŘÍHRADOVÝ

MĚŘITKO:

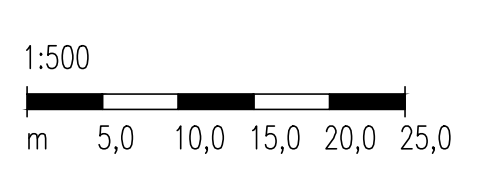

D.5
DUSP+PDPS

SOURADNICOVÝ SYSTÉM: S-JTSK		VÝŠKOVÝ SYSTÉM: BpV	
KRESLIL:	ING. MILAN VOPARIL, DIS.	ZAK.ČÍSLO:	DUSP+PDPS
ZPRACOVAL:	ING. LUKAS TOBES		
TECHNICKÁ KONTROLA:	MILOŠ BEDNÁŘ, DIS.	ARCHIVNÍ ČÍSLO:	2630
ZODPOVĚDNÝ PROJEKTANT:	ING. MILAN VOPARIL, DIS.		
HLAVNÍ PROJEKTANT:	ING. JAN BURSA	DATUM:	05/2022
KRAJ: PARDUBICKÝ		OKRES: OSTŘÍ NAD RUCÍ	OBEC: LEŠŤINA
INVESTOR: SPRÁVA A ÚDRŽBA SILNIC PARDUBICKÉHO KRAJE, DOUBRAVICE 98, 533 53 PARDUBICE		STUPEŇ:	DUSP+PDPS
AKCE:		FORMÁT:	6x A4(630x584mm)
OBJEKT: SO 301 - JEDNOTNÁ KANALIZACE		MĚŘITKO:	1 : 500
OBSAH:		ČÍSLO SOUPRAVY:	ČÍSLO PŘÍLOHY: D.5.2
SITUACE			