

PODÉLNÝ PROFIL
1 : 1000/100

KRAJ:
KATASTRÁLNÍ ÚZEMÍ:
PARCELY:
DRUH POZEMKŮ:

PARDUBICKÝ (CZ053)
DOUBRAVICE U LEŠTINY [680486]
892
OSTATNÍ PLOCHA

DVOŘIŠTĚ

NOVÉ HRADY

SO 121 SO 122

PŘÍKOP:
OBOUSTRANNÝ: - - - - -
LEVOSTRANNÝ: - - - - -
PRAVOSTRANNÝ:

SROVNÁVACÍ ROVINA:


ZMĚNA PŘÍČNÉHO SKLONU:

KÓTY NIVELETY:

KÓTY TERÉNU:

STANIČENÍ:

SMĚROVÉ POMĚRY:

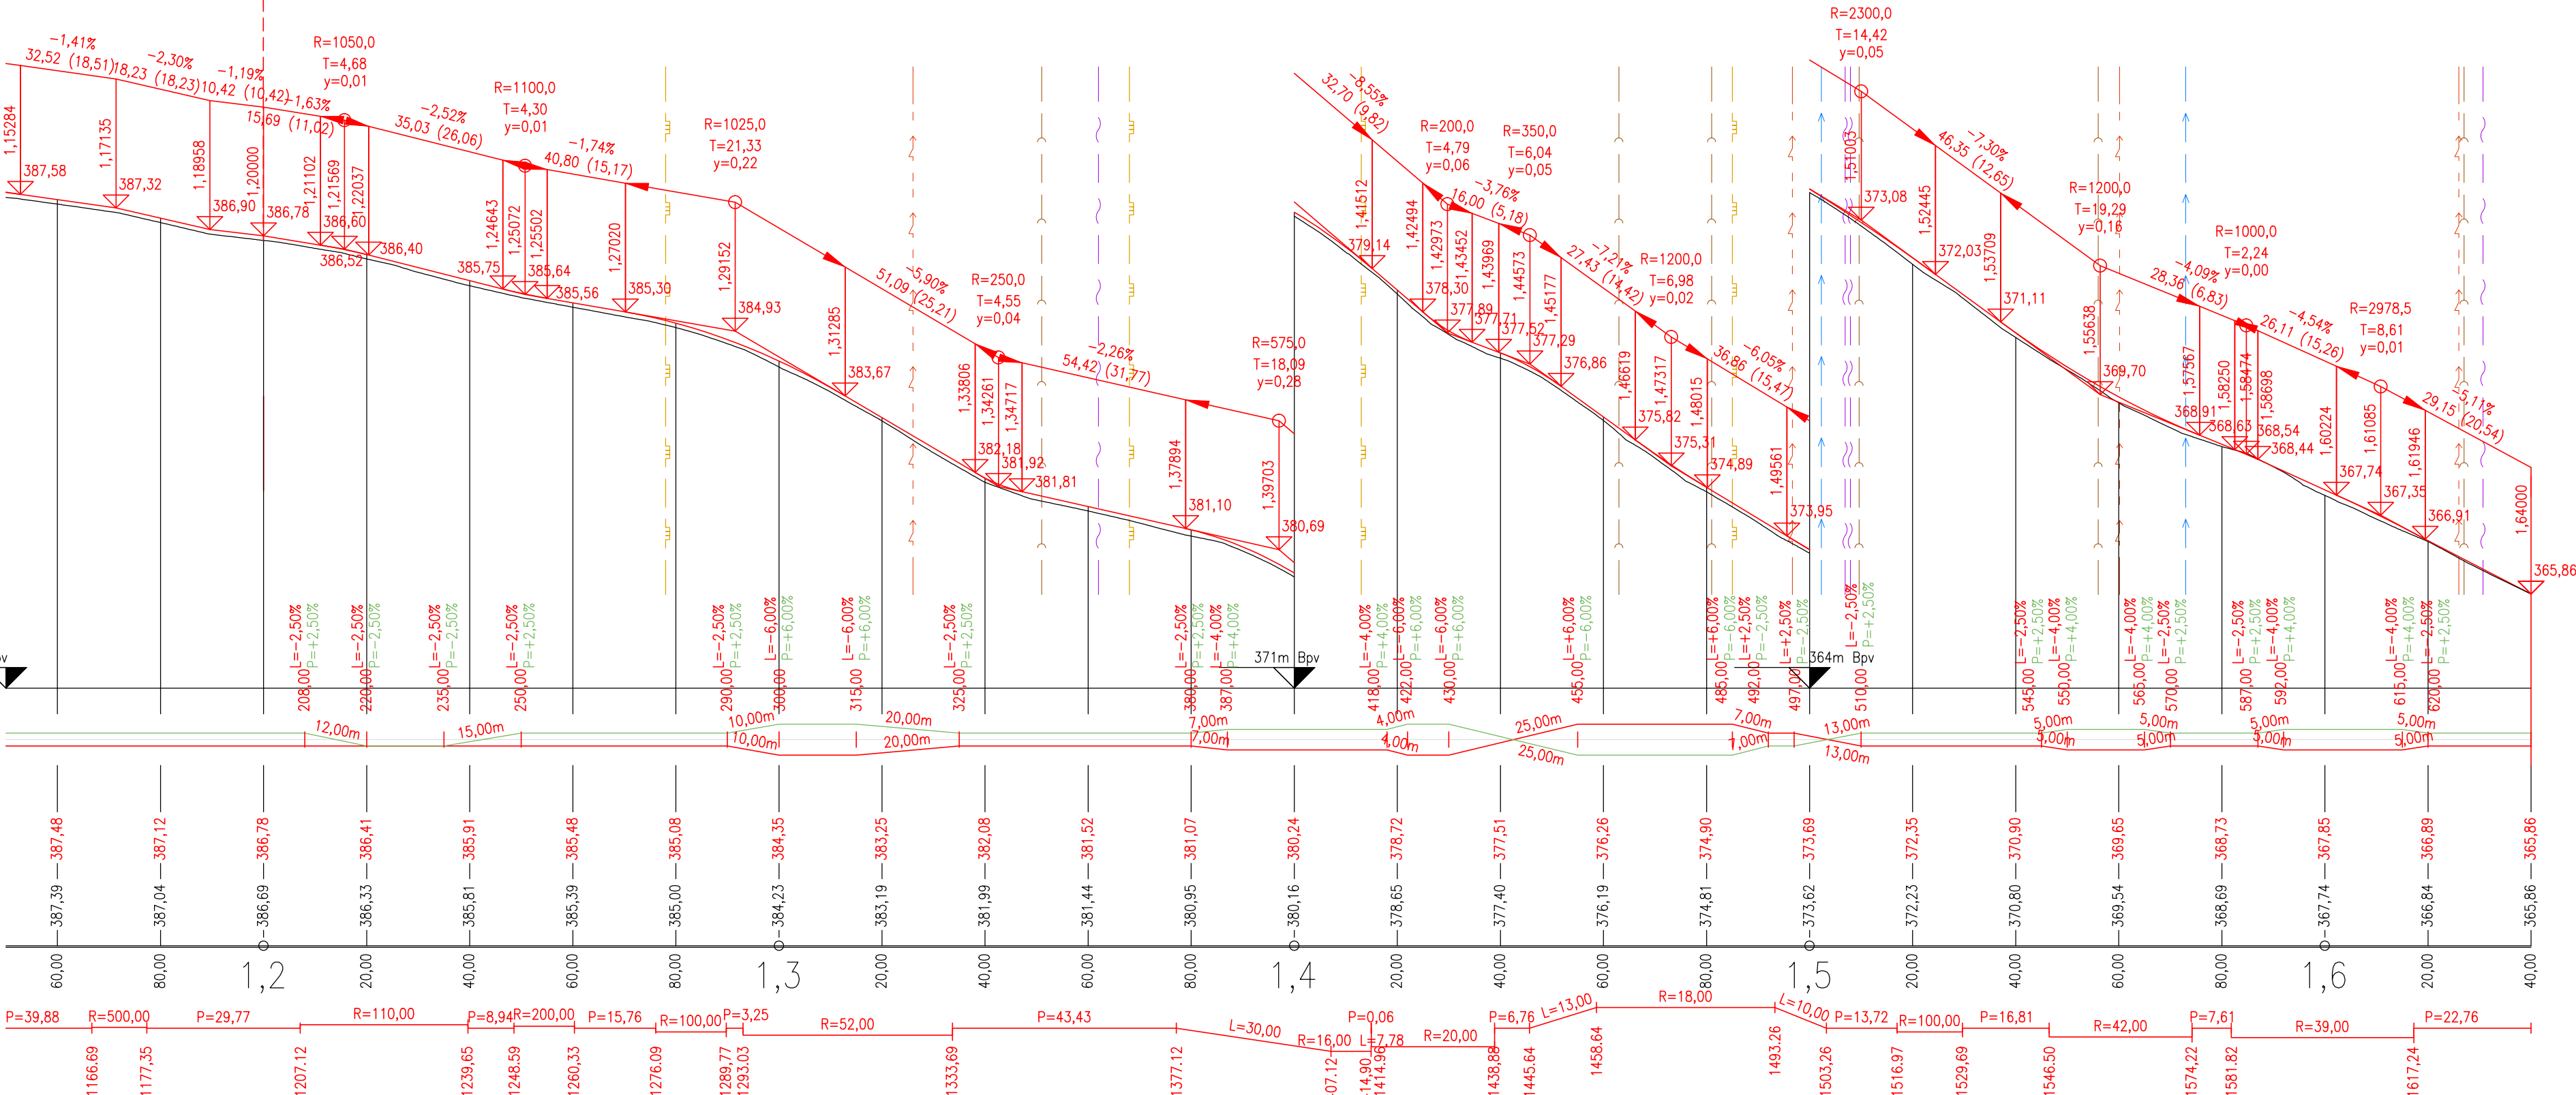

LEGENDA STÁVAJÍCÍCH INŽENÝRSKÝCH SÍTÍ:

- ELEKTRICKÉ VEDENÍ NN NADZEMNÍ – ČEZ DISTRIBUCE a.s.
- ELEKTRICKÉ VEDENÍ NN PODZEMNÍ – ČEZ DISTRIBUCE a.s.
- ELEKTRICKÉ VEDENÍ VN NADZEMNÍ – ČEZ DISTRIBUCE a.s.
- PODZEMNÍ SĎĚLOVACÍ VEDENÍ – CETIN a.s.
- STL PODZEMNÍ PLYNOVOD – GASNET s.r.o.
- KANALIZACE DEŠŤOVÁ – OBEC LEŠTINA
- VEDENÍ VEŘEJNÉHO OSVĚTLENÍ – OBEC LEŠTINA
- VODOVODNÍ ŘÁD – OBEC LEŠTINA

D.2.
DUSP+PDPS

SOUŘADNICOVÝ SYSTÉM: S-JTSK
VÝŠKOVÝ SYSTÉM: BpV

KRESLIL:	ING. LUKÁŠ TOBEŠ			FÖRSTEROVA Č.P. 175, 566 01 VYSOKÉ MÝTO EMAIL: MDS@MDSPROJEKT.CZ	
ZPRACOVAL:	ING. LUKÁŠ TOBEŠ				
TECHNICKÁ KONTROLA:	MILOŠ BEDNÁŘ, DIS.			STUPEŇ: DUSP+PDPS	
ZODPOVĚDNÝ PROJEKTANT:	ING. LUKÁŠ TOBEŠ				
HLAVNÍ PROJEKTANT:	ING. JAN BURSA			ZAK.ČÍSLO: 2630-22-3	
KRAJ: PARDUBICKÝ	OKRES: ÚSTÍ NAD ORLICÍ			ARCHIVNÍ ČÍSLO: 2630	
INVESTOR: PARDUBICKÝ KRAJ, KOMENSKÉHO NÁMĚSTÍ 125, 532 11 PARDUBICE			OBEC: LEŠTINA		
AKCE: OPRAVA SILNICE III/35720 DVOŘIŠTĚ – DOUBRAVICE					
OBJEKT: D.2. SO 122 – SILNICE III/35720 V KM 1,200–1,640					
OBSAH: PODÉLNÝ PROFIL			ČÍSLO SOUPRAVY: ČÍSLO PŘÍLOHY: D.2.3.		