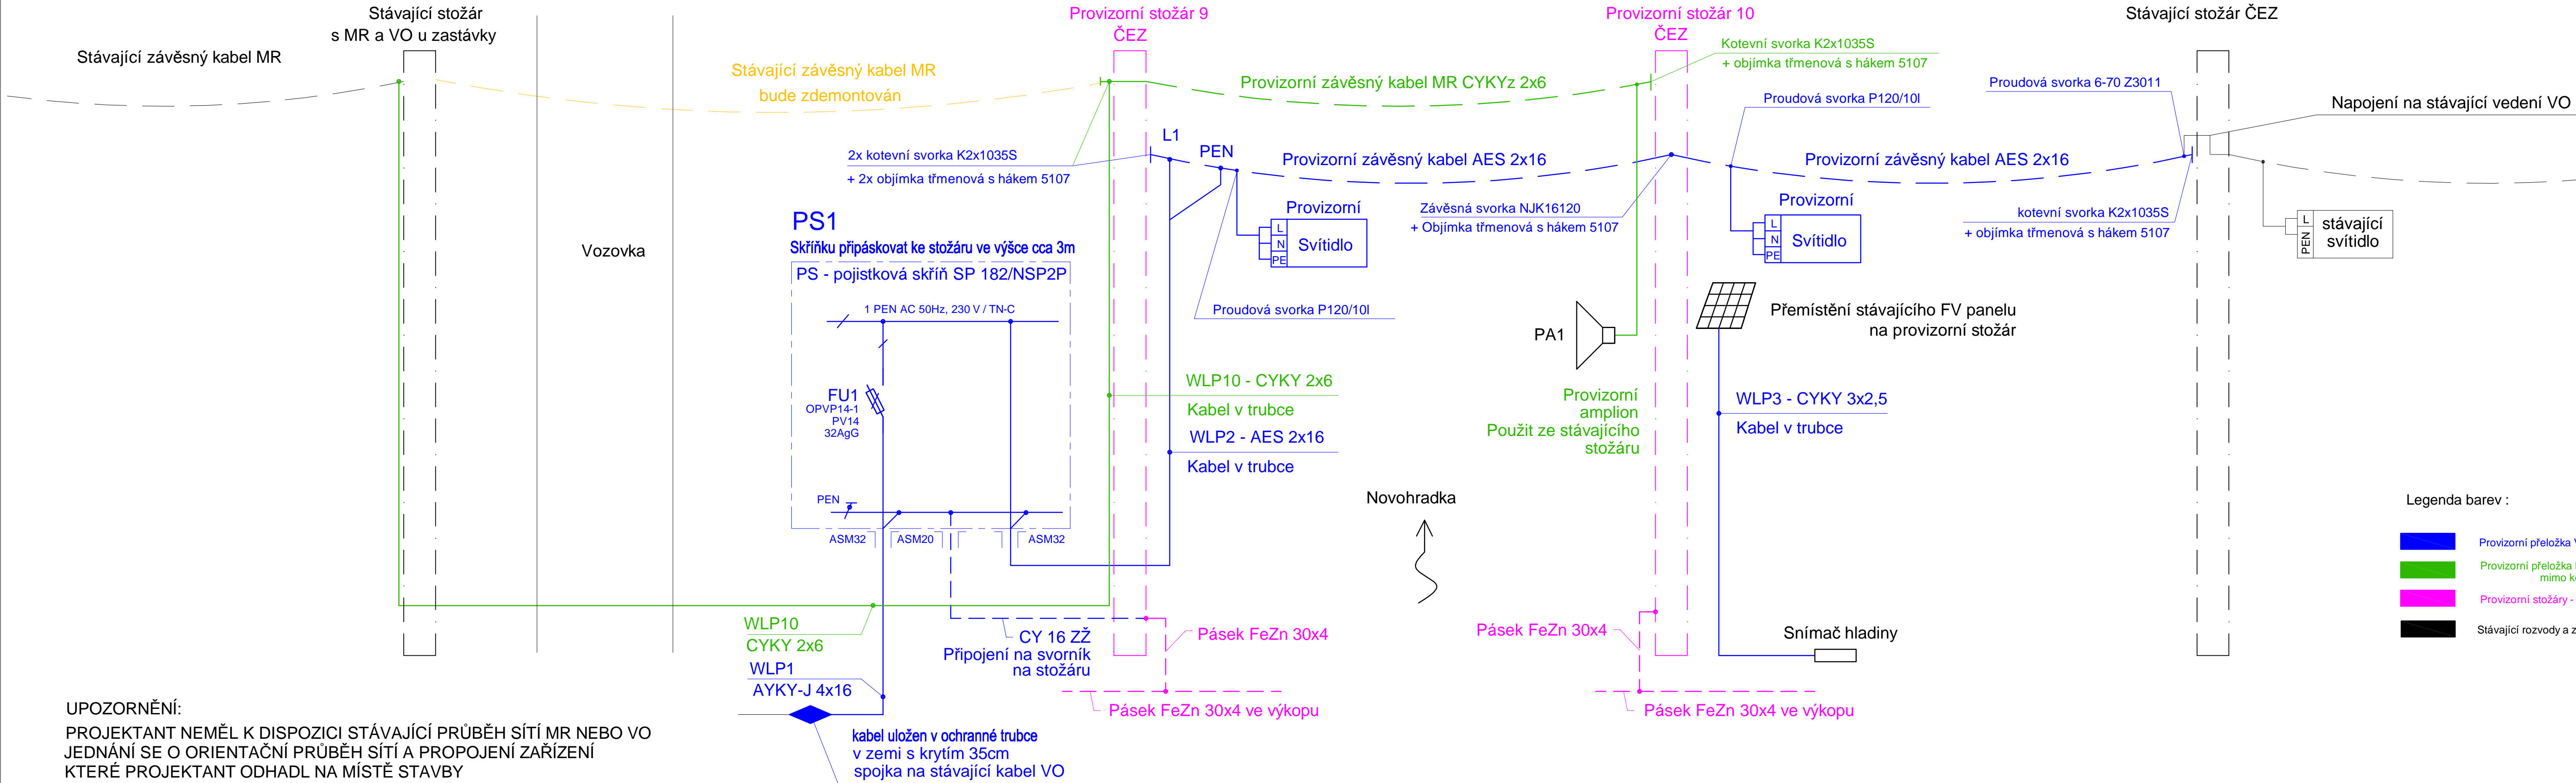

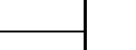


PŘEHLEDOVÉ SCHÉMA - PROVIZORNÍ STAV



SO 470 PDPS

SOUŘADNICOVÝ SYSTÉM:	S+UTSK	 ELKOR ELEKTROPROJEKTY MAŘÁKOVA 1149, 570 01 LITOMYŠL E-MAIL: PROJECT@ELKOR.CZ	
VÝŠKOVÝ SYSTÉM:	BpV		
KRESLIL:	KOLEKTIV		
ZPRACOVAL:	ING. PETR KORTÝŠ		
TECHNICKÁ KONTROLA:	ING. JAN ZÁRECKÝ		
ZODP. PROJEKTANT SO:	ING. PETR KORTÝŠ		
HLAVNÍ INŽENÝR PROJEKTU:	ING. FRANTIŠEK ČERNÍK		
KRAJ: PARUBICKÝ	OKRES: CHRUUDIM		
INVESTOR: PARUBICKÝ KRAJ, KOMENSKÉHO NÁMĚSTÍ 125, 530 33 PARUBICE		OBEC: HROCHŮV TÝNEC – BLIŽŇOVICE	ČESTUPĚŇ:
AKCE:		ZAK.ČÍSLO:	PDPS
REKONSTRUKCE MOSTU EV.Č. 32265–1 BLIŽŇOVICE		ARCHIVNÍ ČÍSLO:	2346–21–3
		DATUM:	5–6/2021
		FORMÁT:	–
		MĚŘÍTKO:	–
OBSAH:		ČÍSLO SOUPRAVY:	ČÍSLO PŘÍLOHY:
PŘEHLEDOVÉ SCHÉMA – PROVIZORNÍ STAV			5.