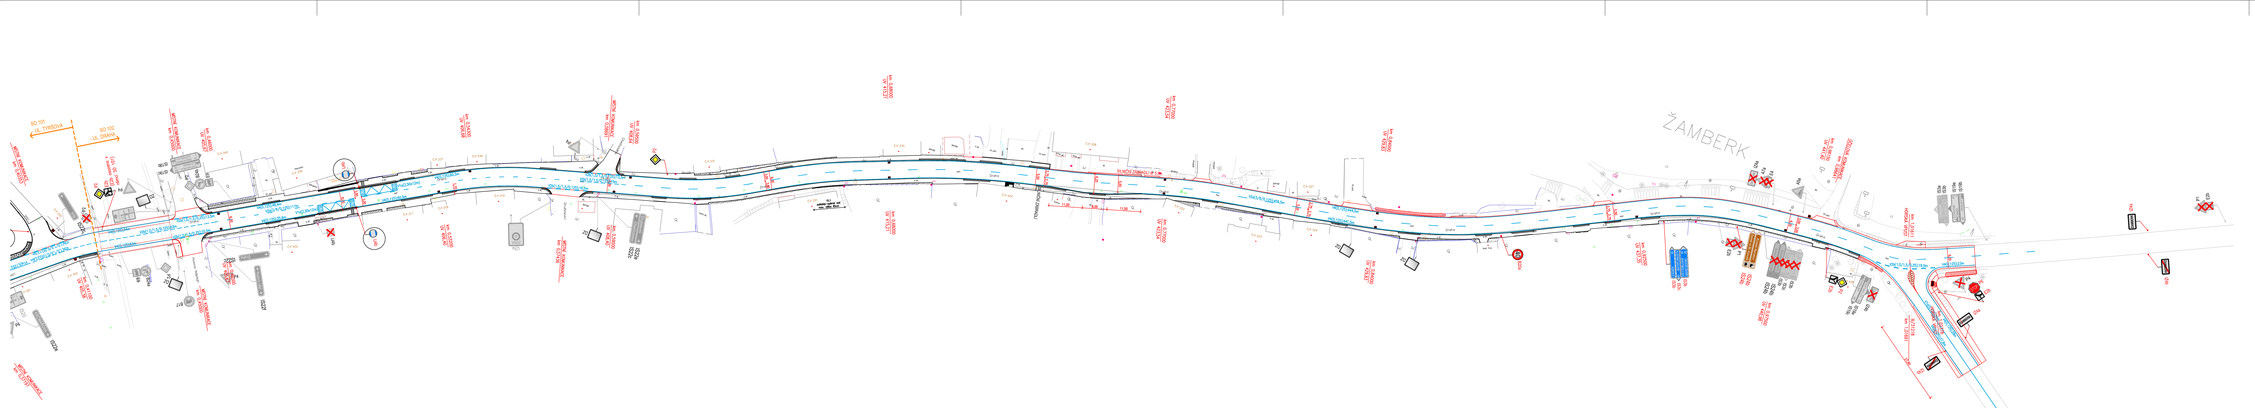
ŽAMBERK
50 101
50 102
UL. DRAHA
PŘÍSTUPOVÁ KOMUNIKACE
ZASTÁVKA
ZÁSTAVKA
ZÁSTAVKA
ZÁSTA