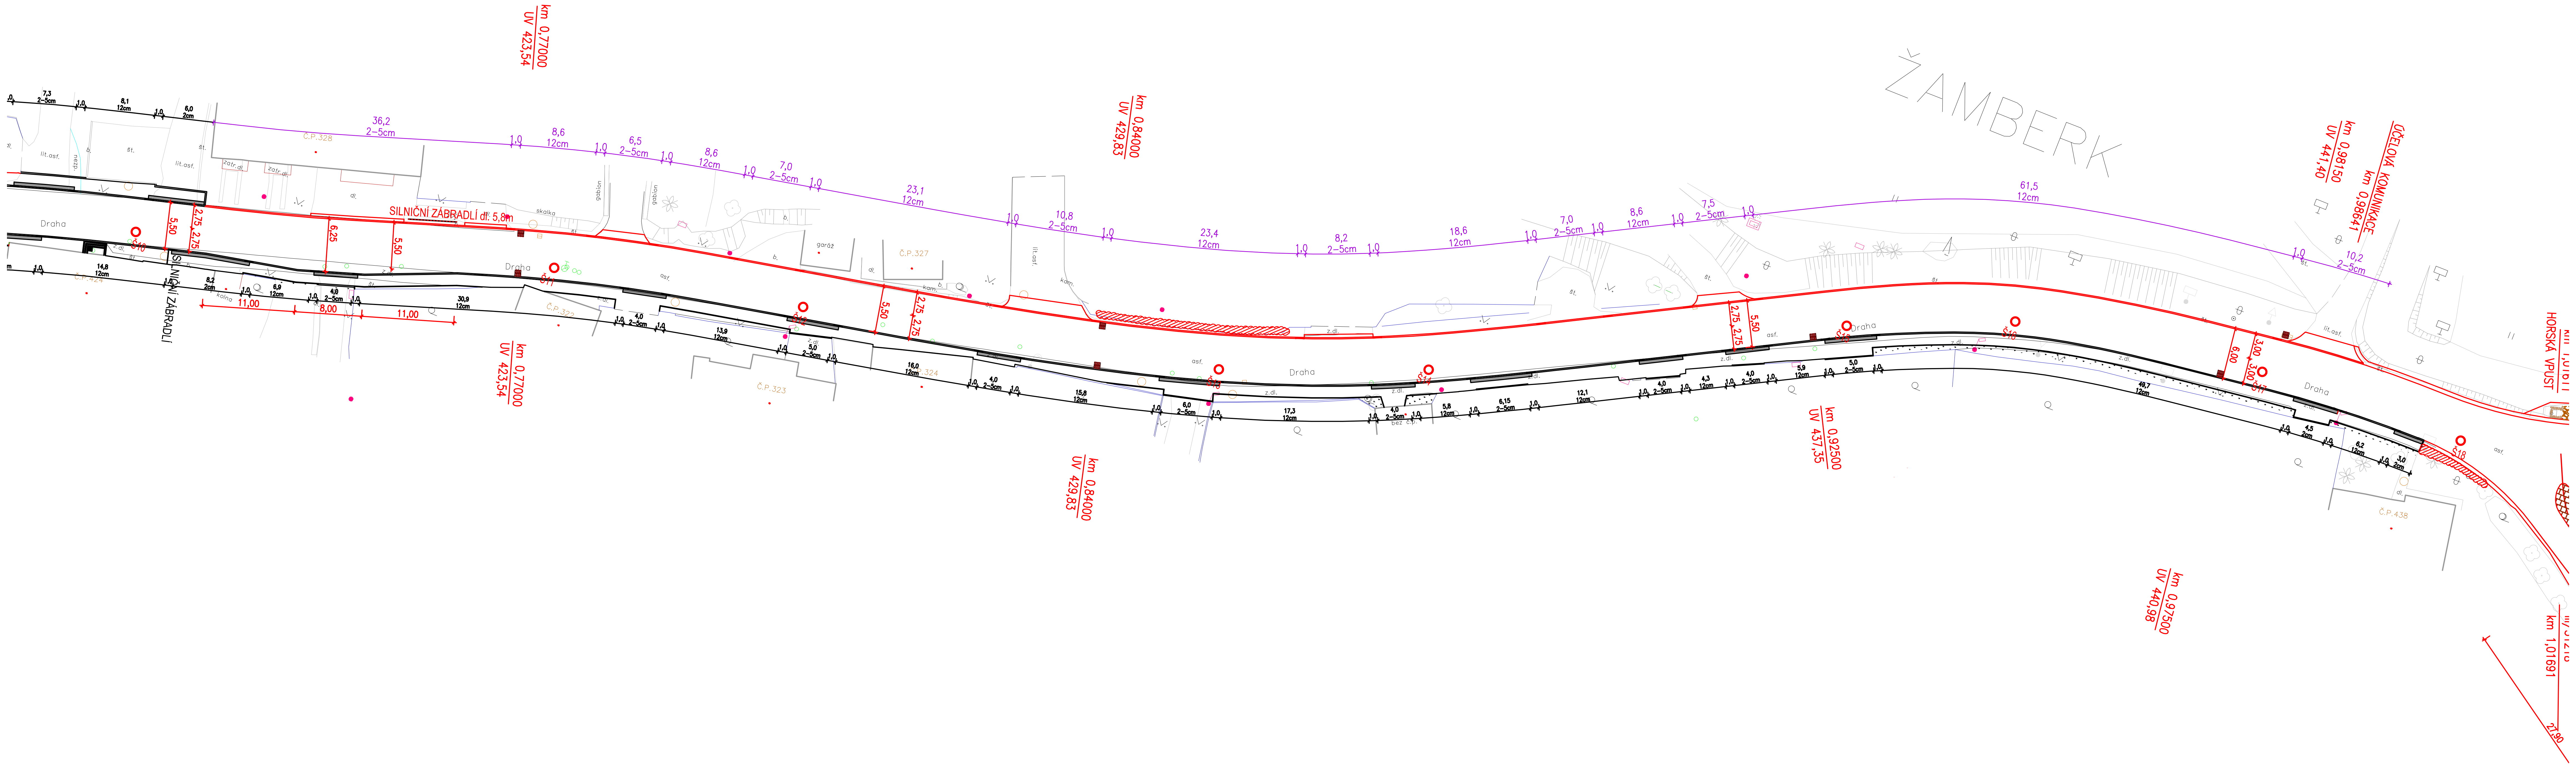

LEGENDA:

- POLOHOPIS – STÁVAJÍCÍ STAV
- REKONSTRUKCE CHODNÍKŮ (INVESTIČNÍ AKCE MĚÚ ŽAMBERK)
- DÉLKA OBRUBY / PŘEVÝŠENÍ OBRUBY – OKÓTOVÁNÍ OBRUB
- DÉLKA OBRUBY / PŘEVÝŠENÍ OBRUBY – OKÓTOVÁNÍ OBRUB – REKONSTRUKCE CHODNÍKŮ (INVESTIČNÍ AKCE MĚÚ ŽAMBERK)
- BETONOVÁ OBRUBA
- HRANY NÁVRHU

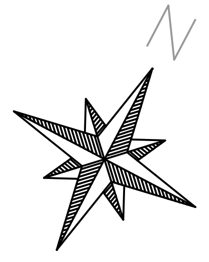

PODZEMNÍ VEDENÍ JSOU ZAKRESLENA INFORMATIVNĚ ! PODMÍNKOU ZAHÁJENÍ STAVEBNÍCH PRACÍ JE VYTYČENÍ PODZEMNÍCH VEDENÍ A OZNÁMENÍ ZAČÁTKU STAVBY JEJICH SPRÁVCŮM !

S-JTSK | Výškový systém B.p.v.

PROJEKTANT:	VYPRACOVAL:	KONTROLOVAL:	ZPRACOVATEL:
Ing. Jakub Holý	Ing. Jakub Holý	Ing. František Haburaj, Ph.D.	DSP a.s.

INVESTOR: Správa a údržba silnic Pardubického kraje, Doubravice 98, 53353 Pardubice

KRAJ / OBEC: Pardubický kraj / Žamberk

STAVBA:
REKONSTRUKCE SILNICE III/31911 ŽAMBERK – PRŮTAH
SO 102 – UL. DRAHA

STAVEBNÍ OBJEKT:
SO 102 – UL. DRAHA

ČÍSLO ZAKÁZKY:

FORMÁTY: 8 x A4

DATUM: 12.2021

STUPEŇ: PDPS

MĚŘÍTKO: 1:500

PARÉ:

NÁZEV PŘÍLOHY:
VÝKRES OBRUB

ČÁST: D.1.2

PŘÍL. Č.: 2.8

DOKUMENTACI LZE UŽÍVAT POUZE VE SMYSLU PŘÍSLUŠNÉ SMLOUVY O DÍLO. VÝKRES, ČI JEHO ČÁST, MŮŽE BÝT KOPÍROVÁN NEBO JINÝM ZPŮSOBEM ROZŠIŘOVÁN POUZE PO PŘEDCHOZÍM SOUHLASU ZPRACOVATELE.