




POHRÁNOV

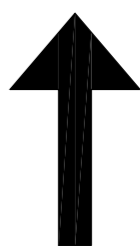


POHLED

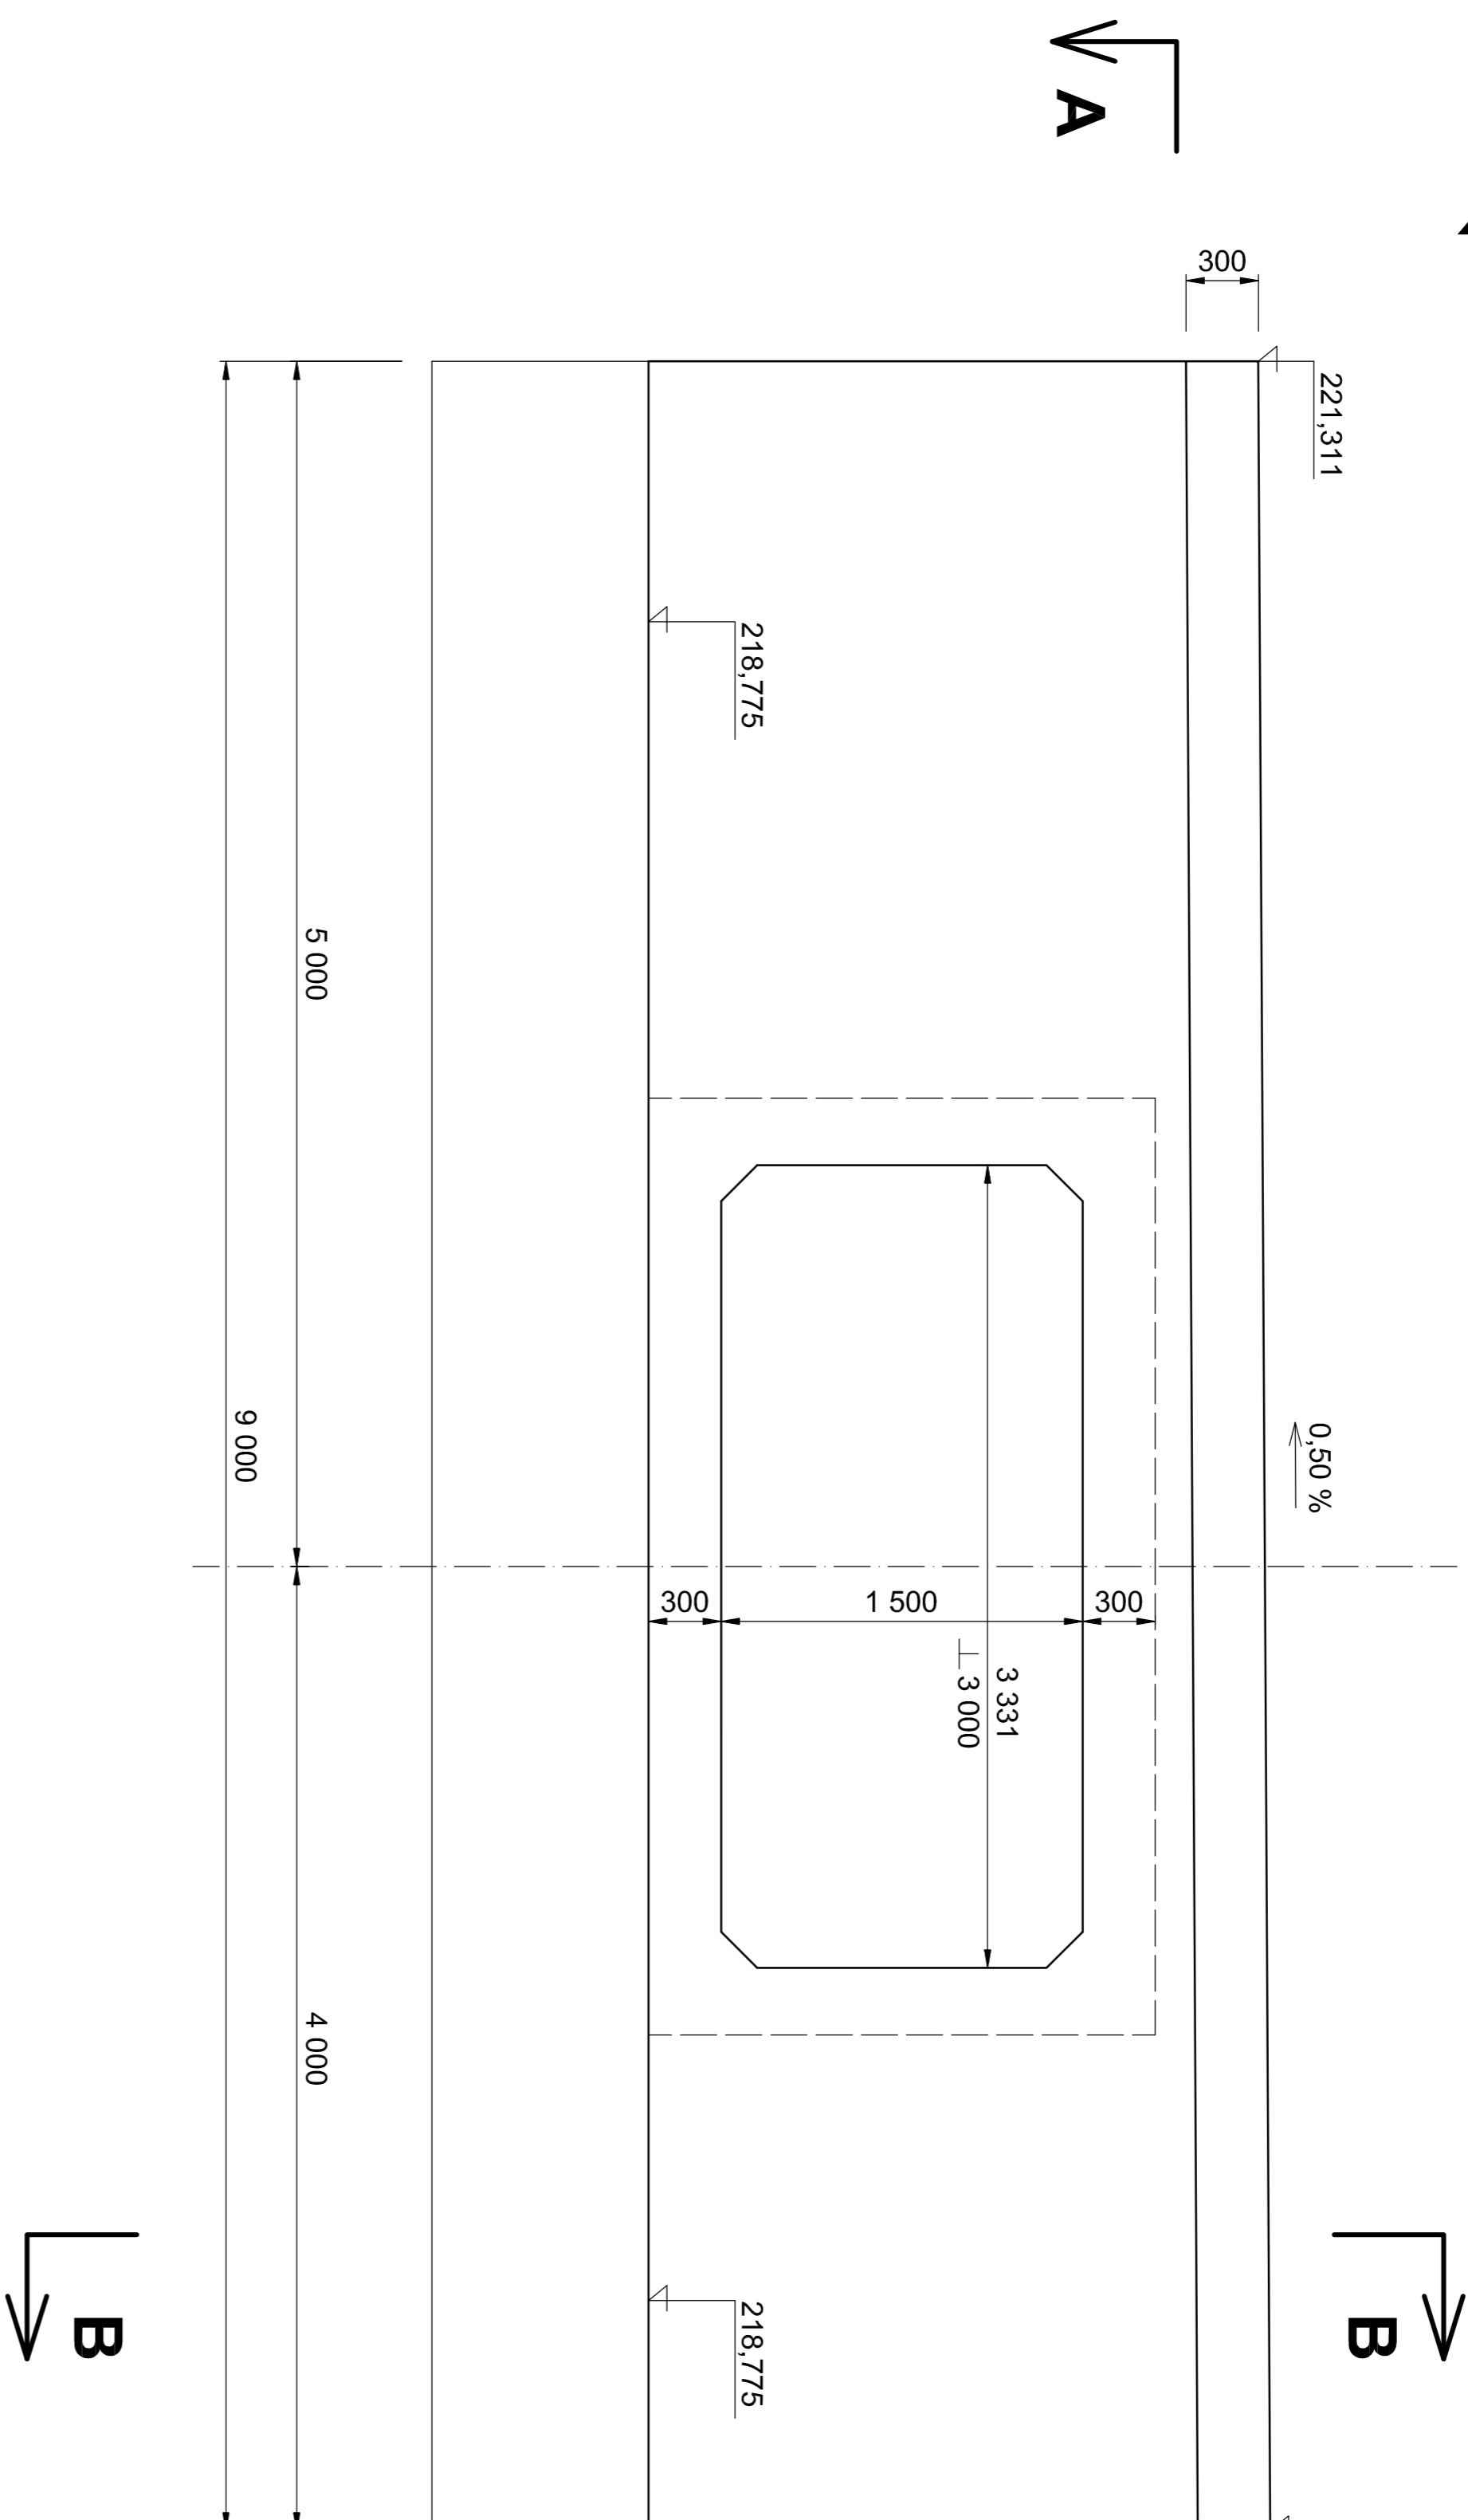


SRCH

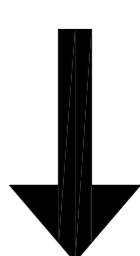

ŘEZ B-B

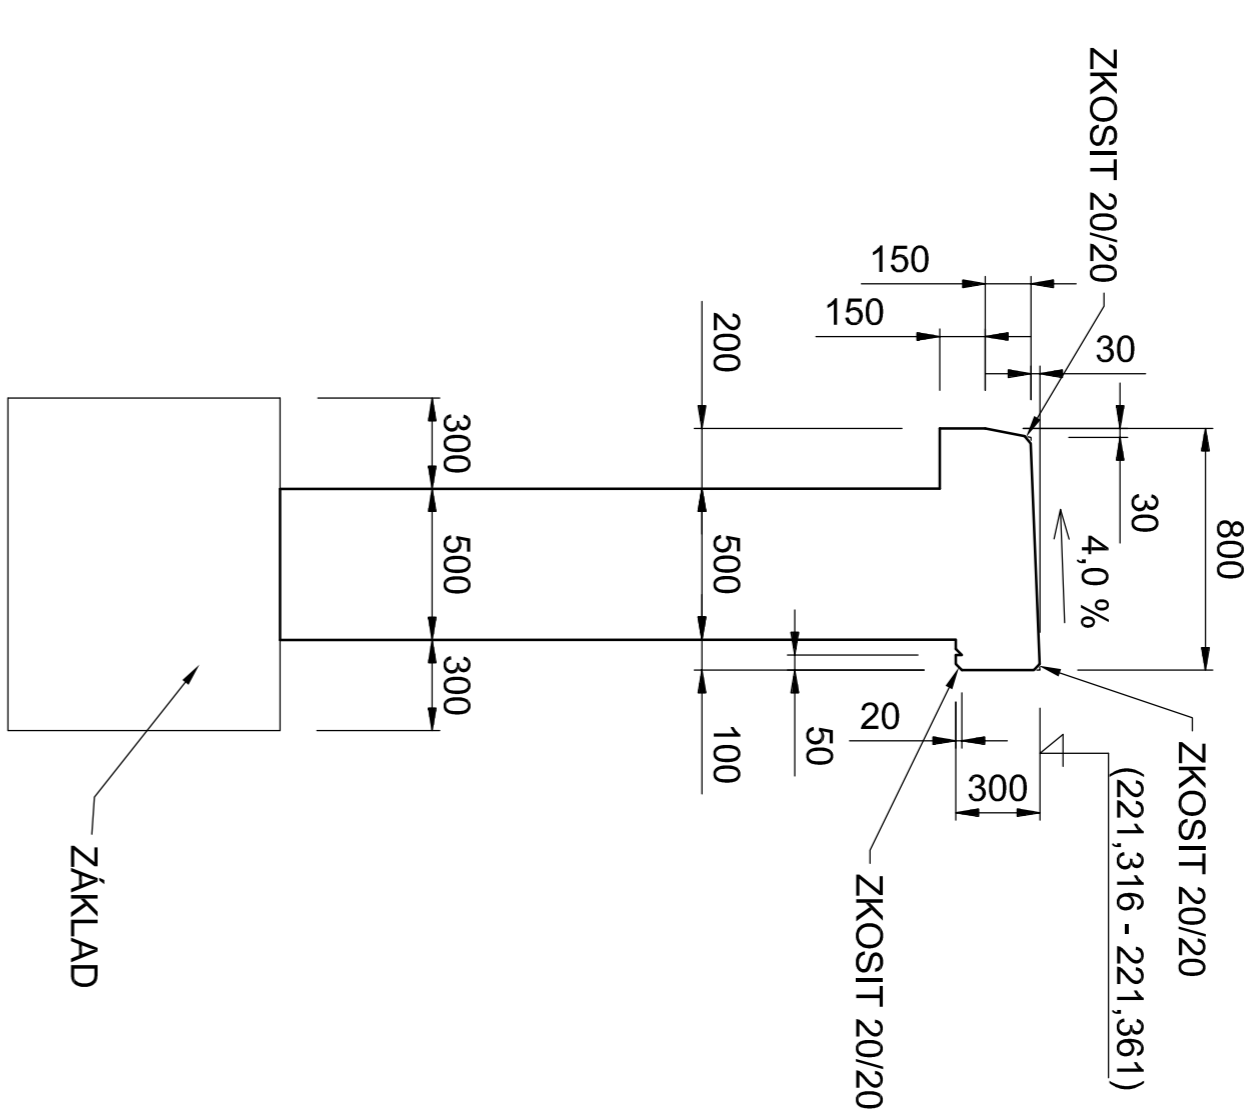

ŘEZ A-A

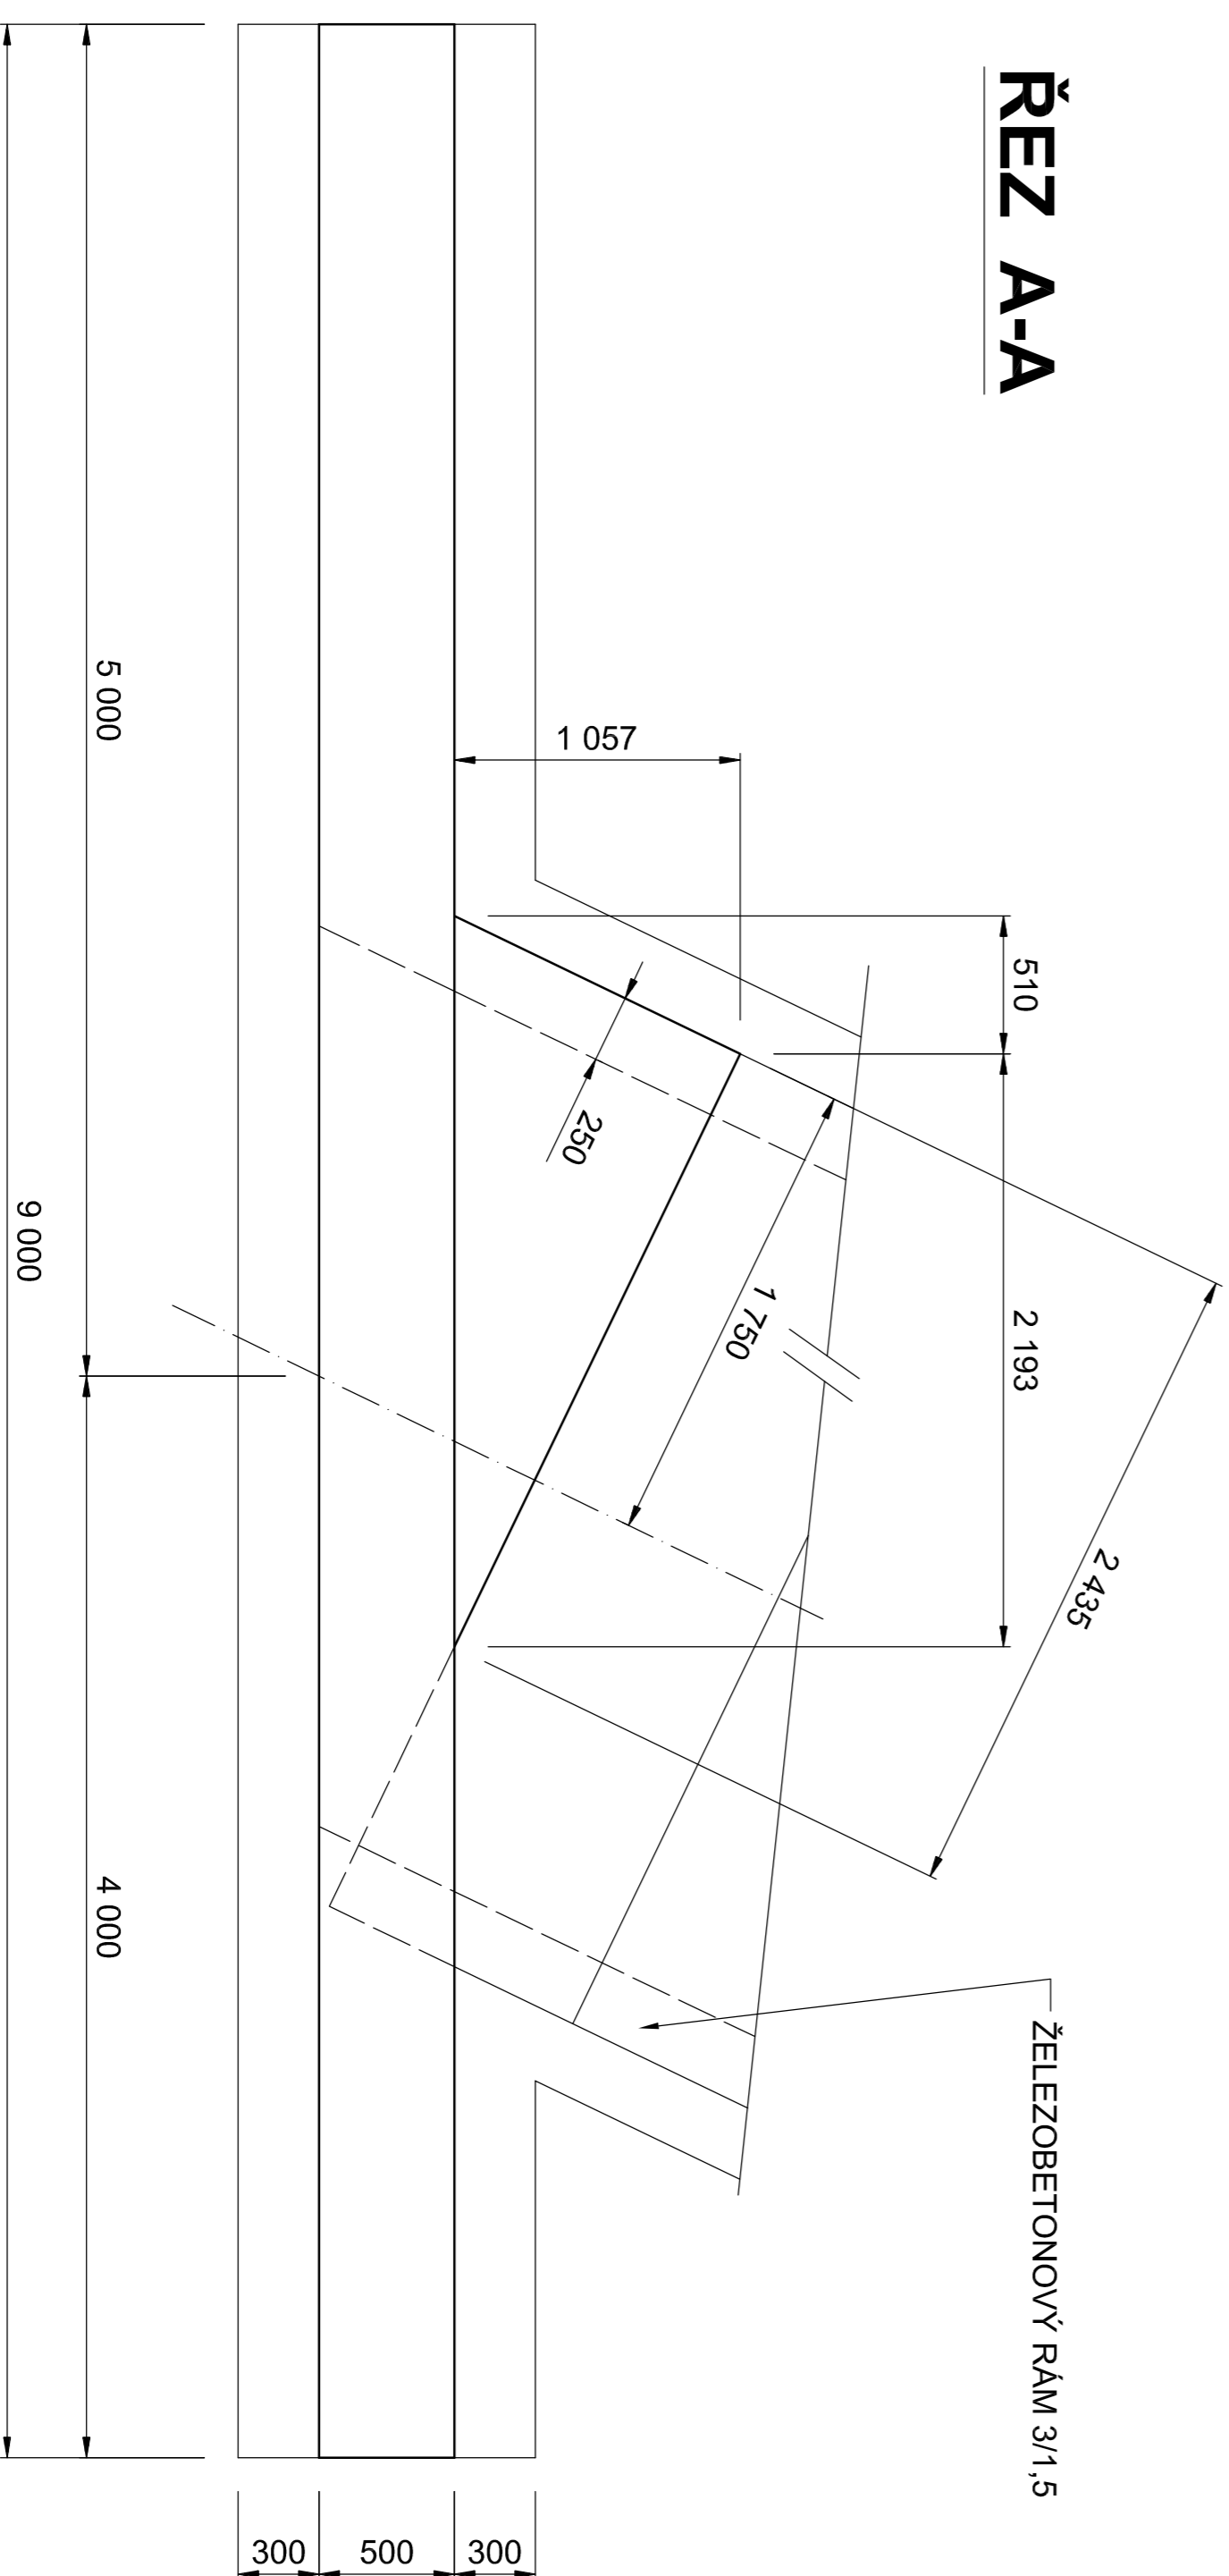

BETON C30/37-XF4
VÝZTUŽ 10 505

Výškový systém: BpV
Souřadnicový systém: JTSK

[illegible]