



PŘECHODNÉ DOPRAVNÍ ZNAČENÍ PRO OBJÍZDNOU TRASU

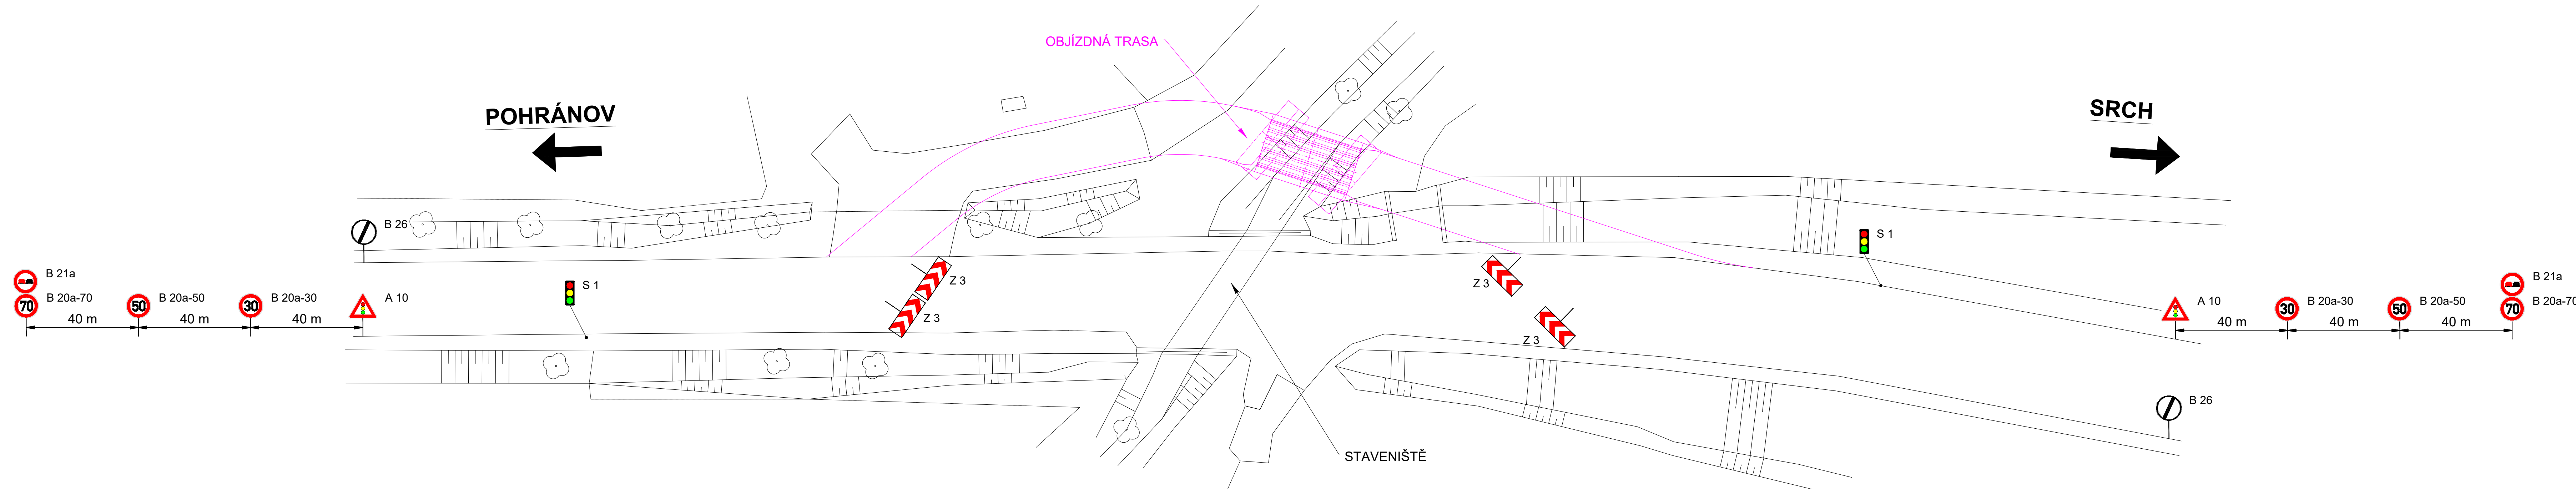

NOVÉ DOPRAVNÍ ZNAČENÍ

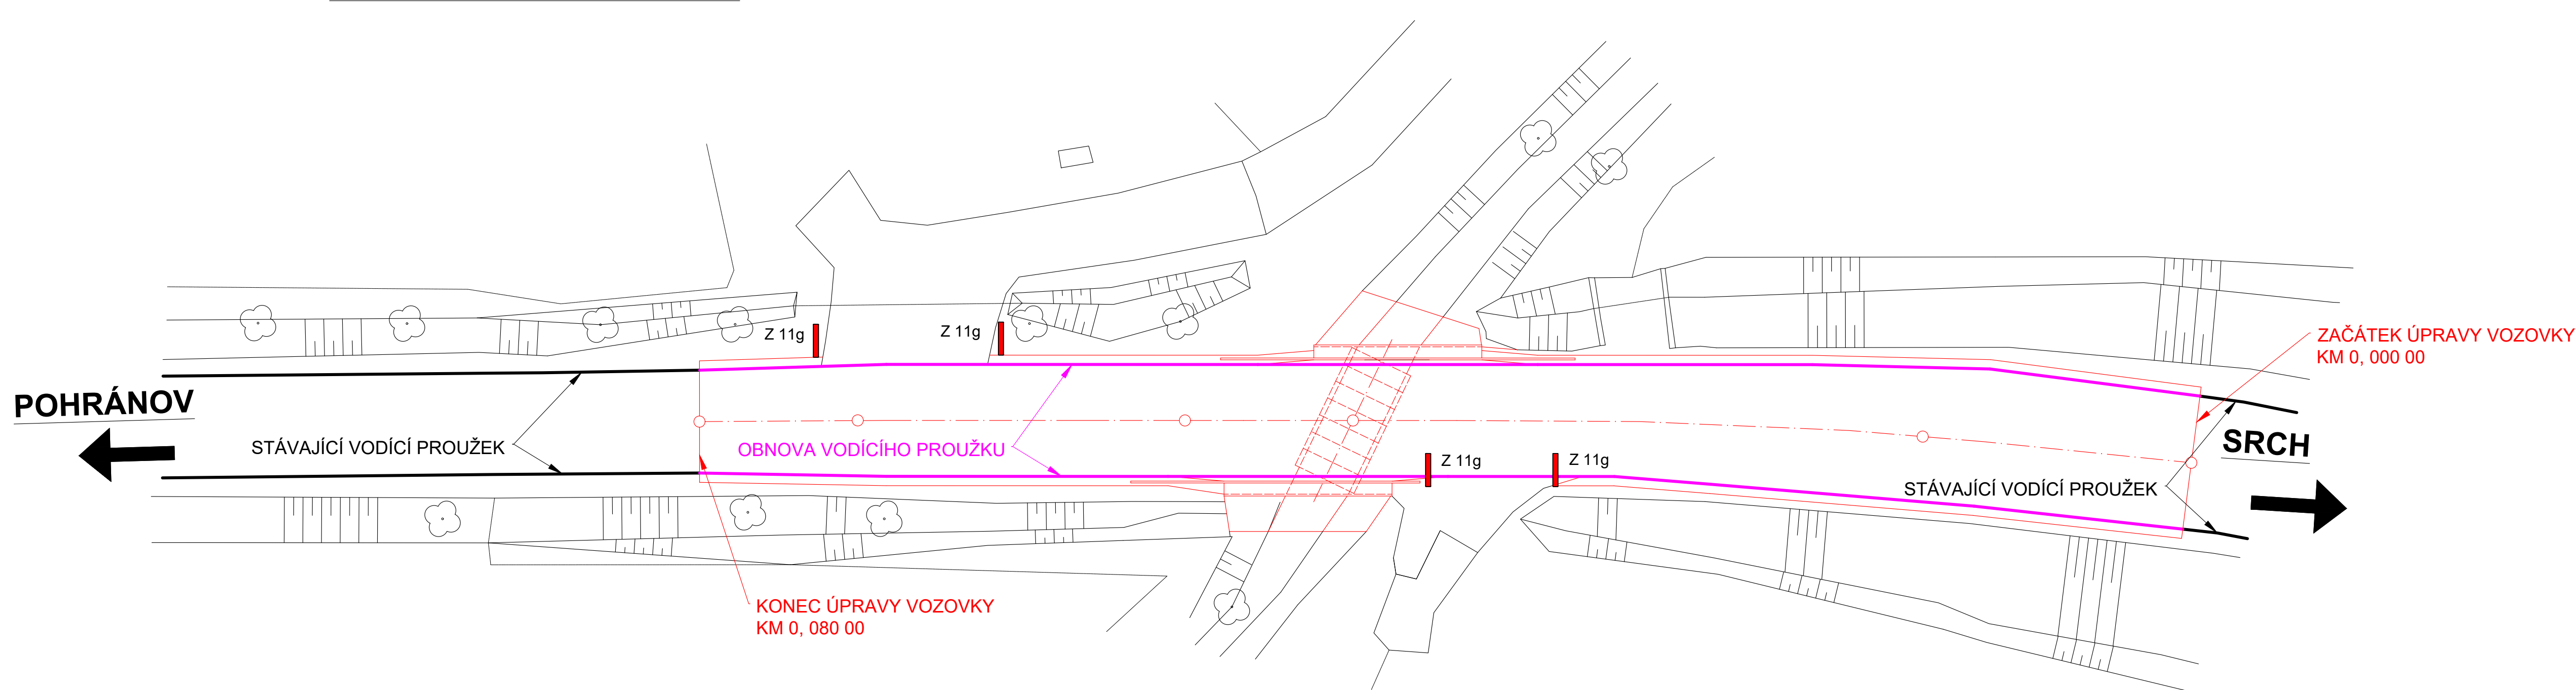

Zodpovědný projektant	Ing. Pavel Starý		
Vypracoval	Ing. Pavel Starý		
Kreslil	Ing. Pavel Starý		
Kraj: Pardubický	Okres: Pardubice	Obec: Srch	
Investor: Správa a údržba silnic Pardubického kraje			
Akce:		Datum	IV. 2021
Most ev.č.0375-3 Pohráňov		Formát	10x A4
		Měřítko	1:200
		Stupeň	PDPS
		Č. zakázky	
Příloha:		Č. přílohy:	Č. výkresu:
Dopravní značení		2.	12.