


Klopení

KRAJ:
KATASTRALNÍ OZEMÍ:

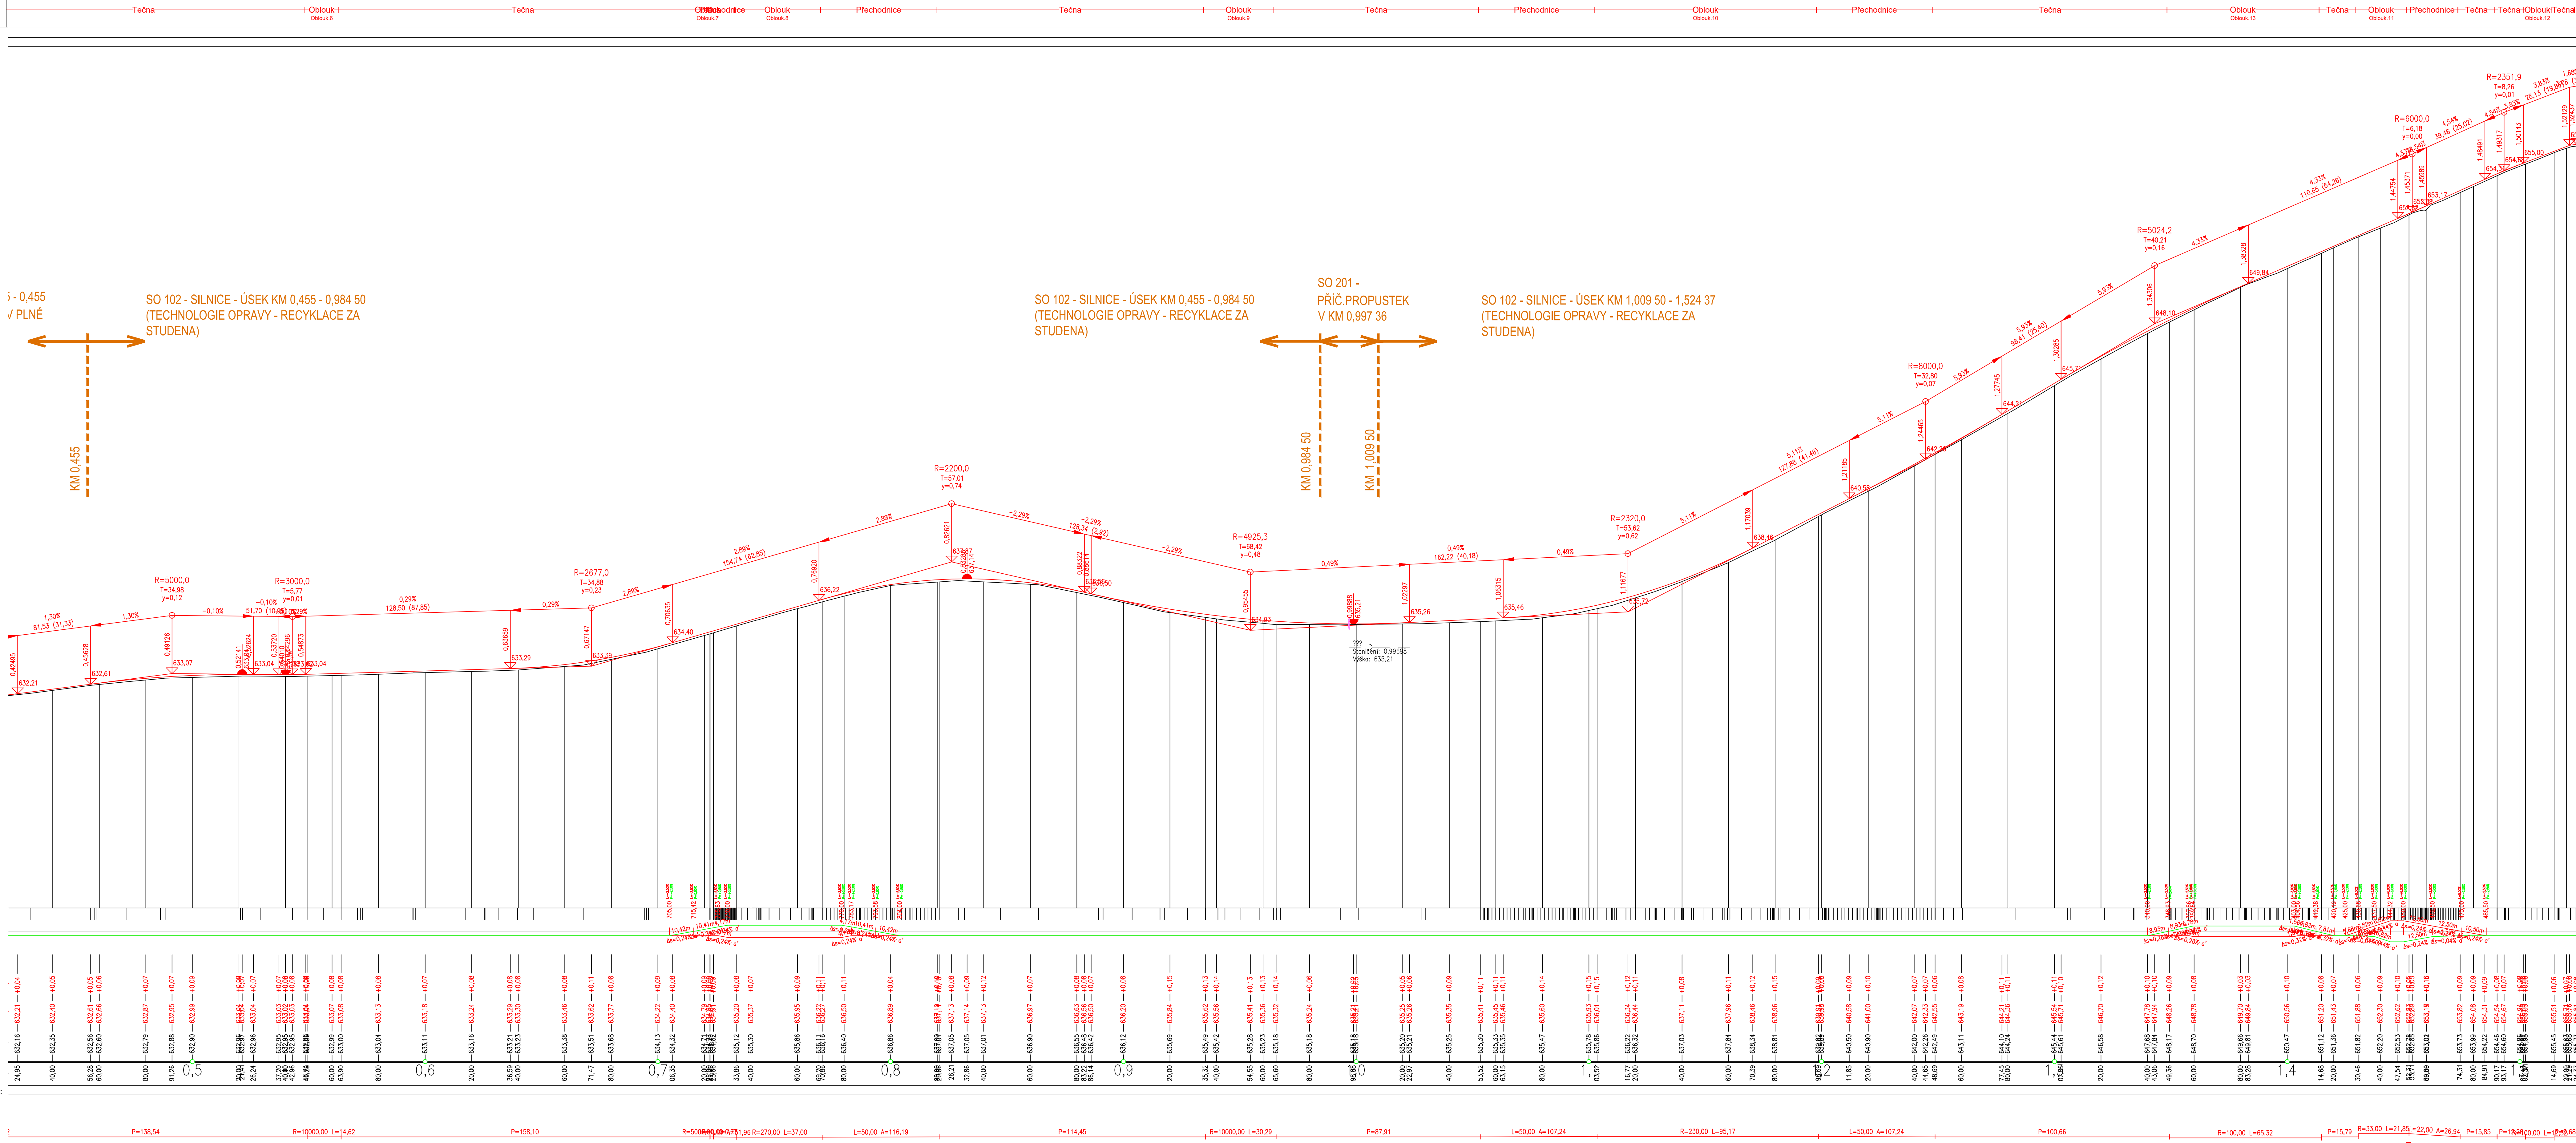

Generální projektant:

PRODIN

Zpracovatel dílčí části dokumentace:

Ing. Jana Förstlová

Kraj: Pardubický

Investor: SÚS Pardubického kraje, Doubravice 98, 533 53 Pardubice

K VÁPENCE 2745
530 02 PARDUBICE

www.prodin.cz
DIČ: CZ25599161
IČO: 25292161

Souřadnicový systém S-JTSK, Výškový systém Bpv

Kontrola: Ing. Michal Hornýš

Traťový úsek/Obec: Kamenický

Fornit 14A4
Datum 06/2021
Účel PDPS
Č. zakázky 3110-20-048
Želňa L. roje

SO 102
Úsek výkresu
PODÉLNÝ PROFIL 2 - KM 0,455-1,524 37

1:1000/100
Číslo dokumentace
D.1.1.2

Č. výkresu
B.2