


AKCE: "REKONSTRUKCE SILNICE III/343 10 KAMENIČKY - FILIPOV"
KAT. SIT. VÝKRES - KM 0,000 - 0,455 M 1 : 500

SO 101-1 - SILNICE - ÚSEK 0,000 - 0,315
(TECHNOLOGIE OPRAVY VOZOVKY V PLNÉ
KONSTRUKCI)

SO 101-2 - SILNICE - ÚSEK KM - 0,315 - 0,455
(TECHNOLOGIE OPRAVY VOZOVKY V PLNÉ
KONSTRUKCI)

SO 102 - SILNICE - ÚSEK 0,455
(TECHNOLOGIE OPRAVY - RE
STUDENA)

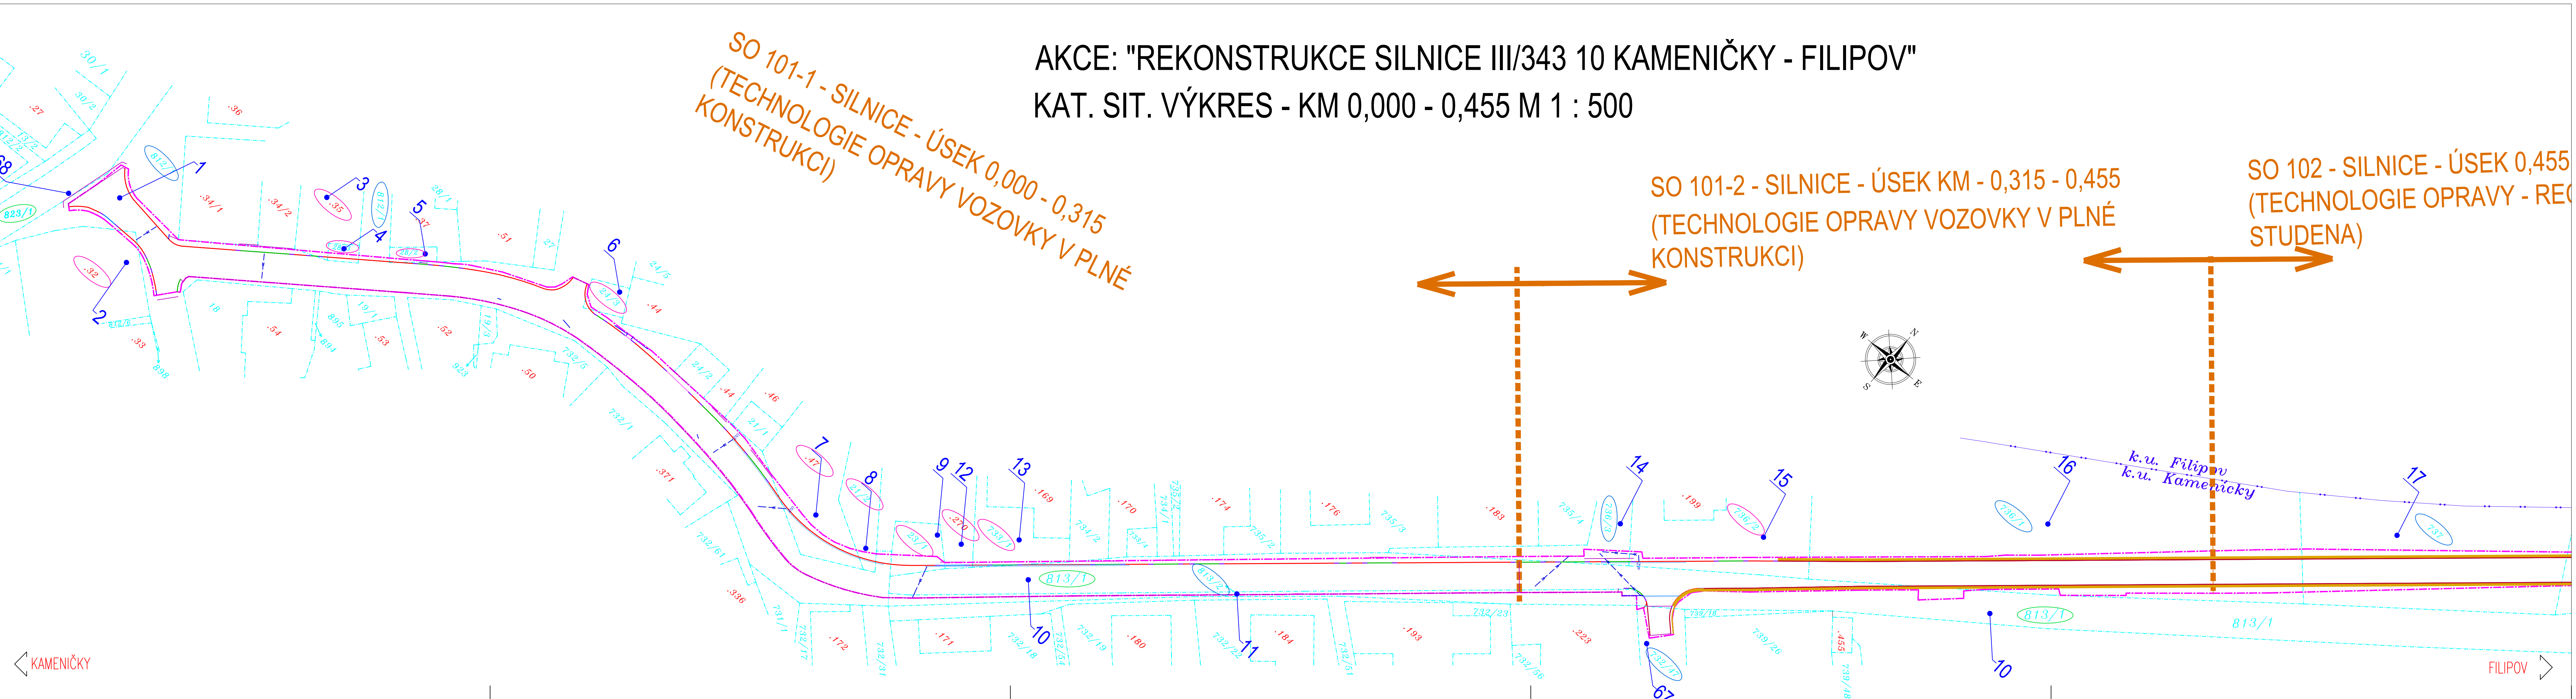

LEGENDA NOVÝ STAV :

- BET. SIL. OBRUBA PODSÁDKA + 100 - 150 MM
- BET. SIL. OBRUBA PODSÁDKA + 50 MM
- BET. SIL. OBRUBA PODSÁDKA + 20 MM
- HRANA ASF.KRYTU - BEZ OBRUBY
- NEZPEVNĚNÁ KRAJNICE
- SIL. VPUST - MŘÍŽ 500/500, D400
- UV1

LEGENDA STAVBY :

- KATASTRÁLNÍ MAPA
- HRANICE STAVBY
- Č.P. PARC. STAVBOU - VLASTNÍK SÚS PK
- Č.P. PARC.DOT. STAVBOU - VLASTNÍK OBEC
- Č.P. PARC.DOT. STAVBOU - VLASTNÍK CIZÍ
- ZÁBOR - POŘ.ČÍSLO DLE TABULKY

OBJEKT:

- SO 101 - 1 - SILNICE - ÚSEK KM 0,000-0,315
- SO 101 - 2 - SILNICE - ÚSEK KM 0,315-0,455
- SO 102 - SILNICE - ÚSEK KM 0,455 - 0,984 SO A
- 1.009 SO - 1,524 ST
- SO 201 - PŘÍČ. PROPUSTEK V KM 0,997 36
- SO 801 - SADOVÉ A TERÉNNÍ ÚPRAVY

REŠENÝ ÚSEK SILNICE SE NACHÁZÍ V CHKO ŽDÁRSKÉ VRCHY.

PRŮBĚH INŽENÝRSKÝCH SÍTÍ JE ZAKRESLEN DLE PODKLADŮ JEJICH SPRÁVCŮ. PŘED ZAHÁJENÍM VEŠKERÝCH STAVEBNÍCH PRACÍ JE NUTNO NECHAT VYTÝČIT INŽENÝRSKÉ SÍTĚ.

Generální projektant:

PRODIN A.S.
K VÁPENEC 2745
530 02 PARDUBICE

www.prodin.cz
DIČ: CZ25292161
IČO: 25292161

Zpracovatel části dokumentace:

Vypracoval: Jana Fürstlová	Zodp. projektant: Jana Fürstlová	Kontroloval: Ing. Michal Hornýš
-------------------------------	-------------------------------------	------------------------------------

Kraj: Pardubický
Investor: SÚS Pardubického kraje, Doubravice 98, 533 53 Pardubice

Akce: REKONSTRUKCE SILNICE III/343 10
KAMENIČKY - FILIPOV

Formát: 18A4
Datum: 06/2021, AKT.01/2024
Účel: PDPS
Č. zakázky: 3110-20-048
Změna: Č. kopie
Měřítko: 1:500
Obsah výkresu: Část dokumentace
KAT. SIT. VÝKRES KM 0,000 - 0,455

Č. výkresu: 1