


Podélný profil: M 1:500/50  
Rozsah: km 0,027 00 - km 0,404 43

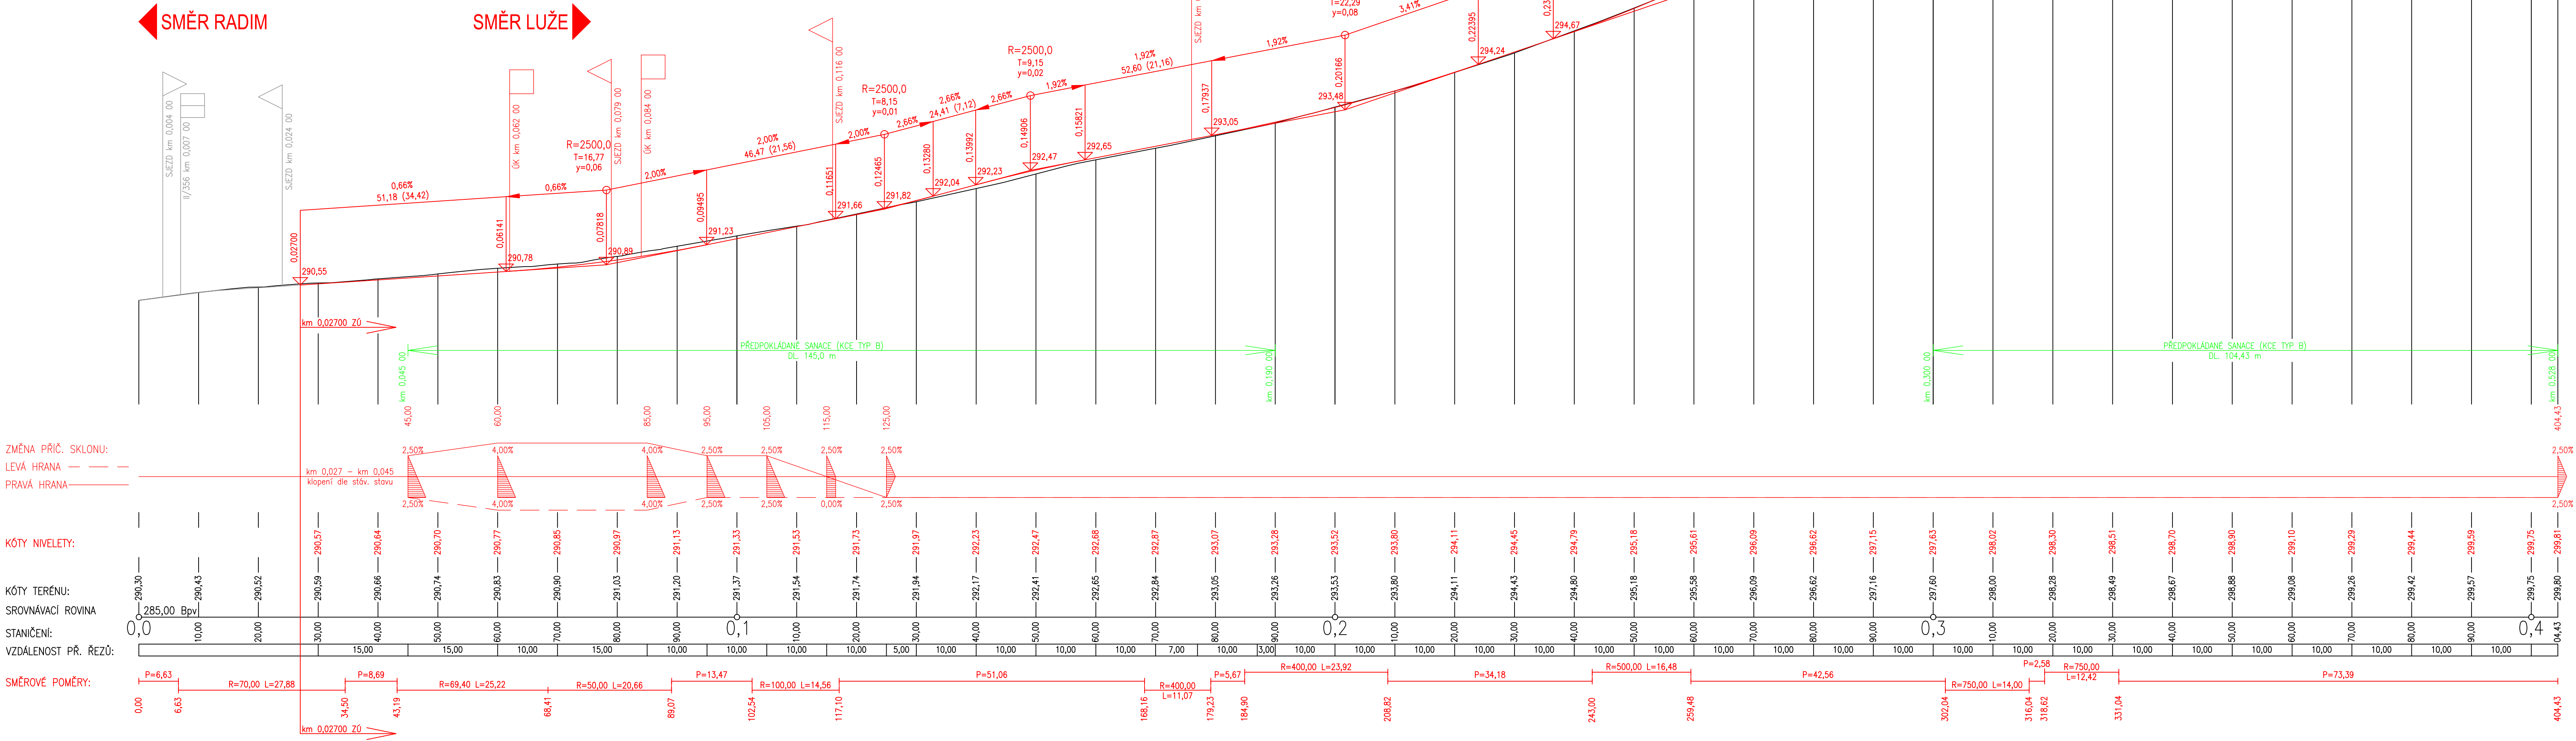

S-JTSK			Výškový systém B.p.v.	
PROJEKTANT: Ing. Adam Tužil	VYPRACOVAL: Ing. Adam Tužil	KONTROLOVAL: Ing. František Habura, Ph.D.	ZPRACOVATEL: DSP a.s.	
INVESTOR: Správa a údržba silnic Pardubického kraje, Doubravice 533 53			ČÍSLO ZAKÁZKY:	FORMÁT: 10 x A4
KRAJ / OBEC: Pardubický kraj			DATUM: 05. 2023	PŘÍL. Č.: 3
STAVBA: SILNICE II/356 RADIM			STUPEŇ: PDPS	
STAVEBNÍ OBJEKT: SO 101 SILNICE II/356 RADIM			MĚŘÍTKO: 1:500 / 50	
NÁZEV PŘÍLOHY: PODÉLNÝ PROFIL			ČÁST: D.1.1.	
DOCUMENTACE JE LÍČENÍ POUŽÍ VE SMYSLU PŘÍLOHY O SOLO VÝKRESU A JEHO ČÁSTI, KDO JE POUŽÍVÁNÍ NEBO JINÁ ZPŮSOBEM MODIFIKOVÁNÍ POUŽÍ PO PŘEDCHOZÍ SOHLASU ZPRACOVATELE.				