


KRAJ:
OKRES:
DRUH ÚZEMÍ:

PARDUBICKÝ
SVITAVY
OSTATNÍ PLOCHA

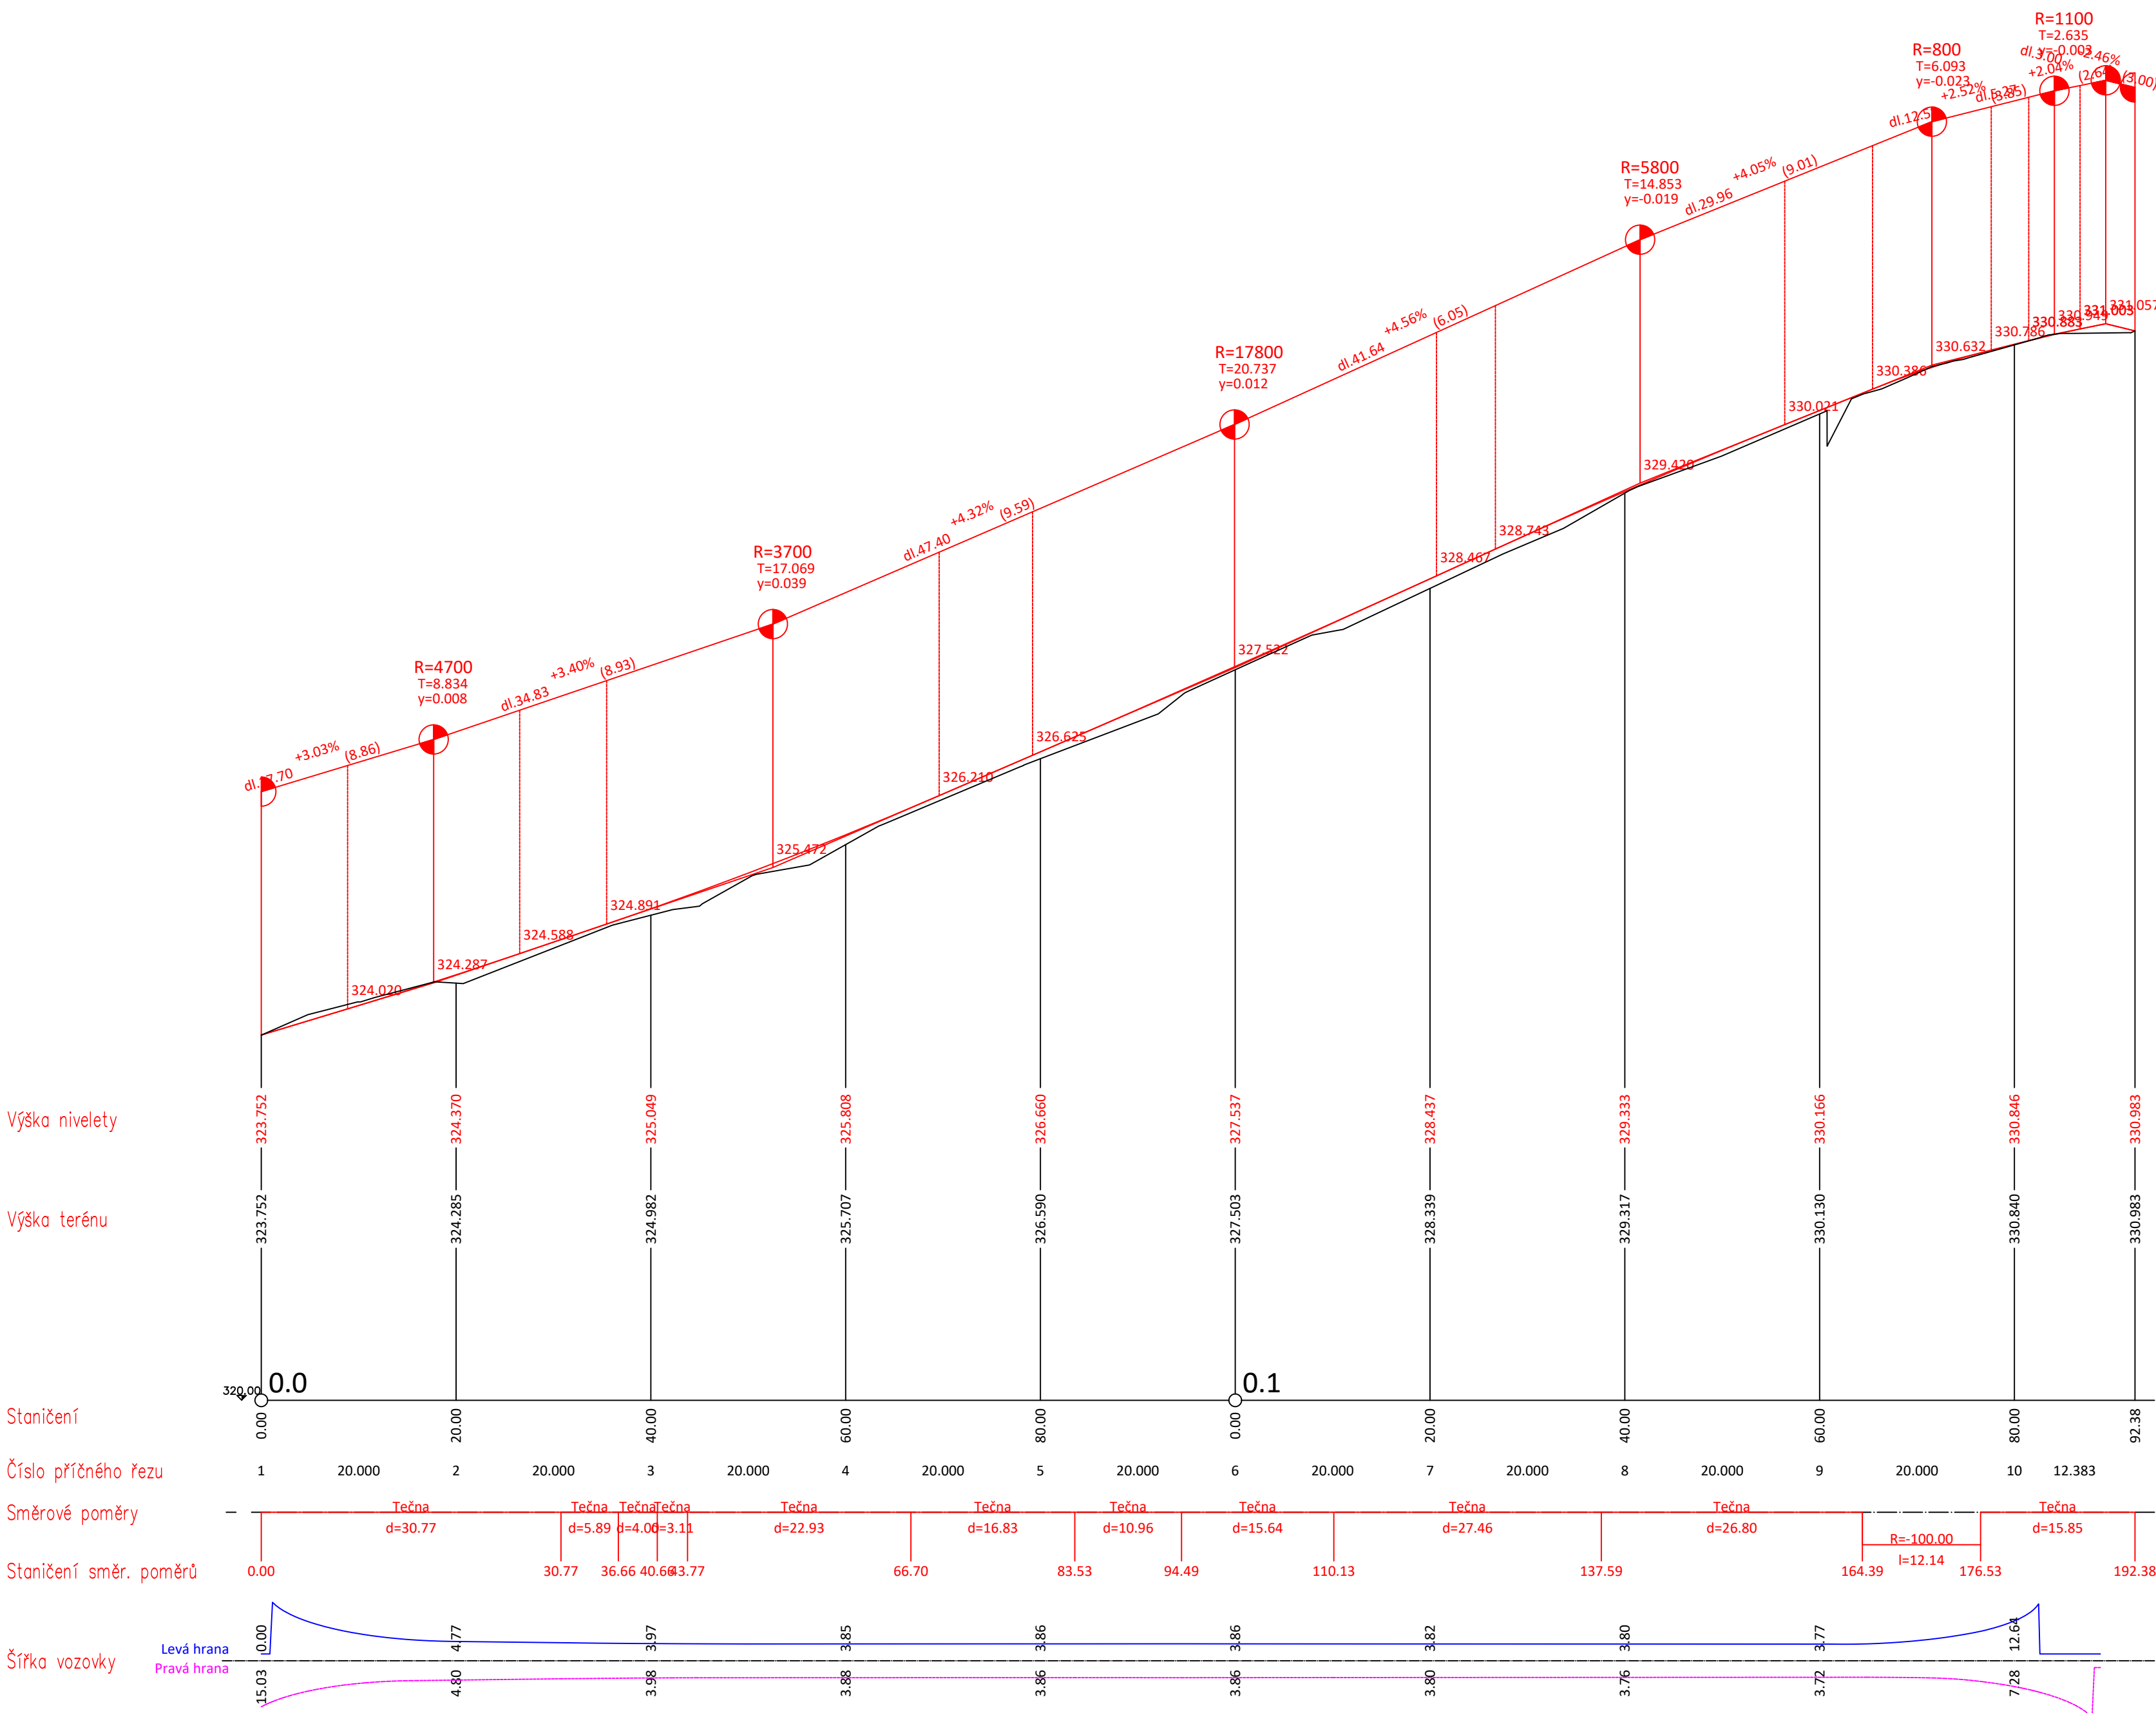

LEGENDA

NOVÝ STAV
STÁVAJÍCÍ STAV

GENERÁLNÍ PROJEKTANT

PČDP s.r.o.
TRSTĚNICKÁ 532
570 01 LITOMYŠL

IČO: 08905738
ID SCHRÁNKY: 9yypxpx
PCDP.PROJEKCE@GMAIL.COM

ZPRACOVATEL SO



VÝŠKOVÝ SYSTÉM: BPV
SOUŘADNICOVÝ SYSTÉM: S-JTSK
AUTORIZAČNÍ RAŽÍTKO

STAVEBNÍ OBJEKT SO 101 KOMUNIKACE

VYPRACOVAL	KONTROLOVAL	ZODPOVĚDNÝ PROJEKTANT
ING. MICHAL STŘEŠTÍK	ING. MICHAL STŘEŠTÍK	ING. MICHAL STŘEŠTÍK

TRATOVÝ ÚSEK	LÁNY U LITOMYŠLE
OBJEDNATEL	MĚSTO LITOMYŠL

AKCE	LITOMYŠL - OBNOVA KRYTU SILNICE III/36016
PŘÍLOHA	PODROBNÝ PODÉLNÝ PROFIL KOMUNIKACE

FORMÁT	8 A4
DATUM	03/2024
Č. ZAKÁZKY	2024/06
STUPEŇ	PDPS
MĚŘÍTKO	1:500/50
PŘÍLOHA Č.	3