



Podrobný podélný profil: M 1:100/100
Rozsah: km 0,00000 - km 0,08322

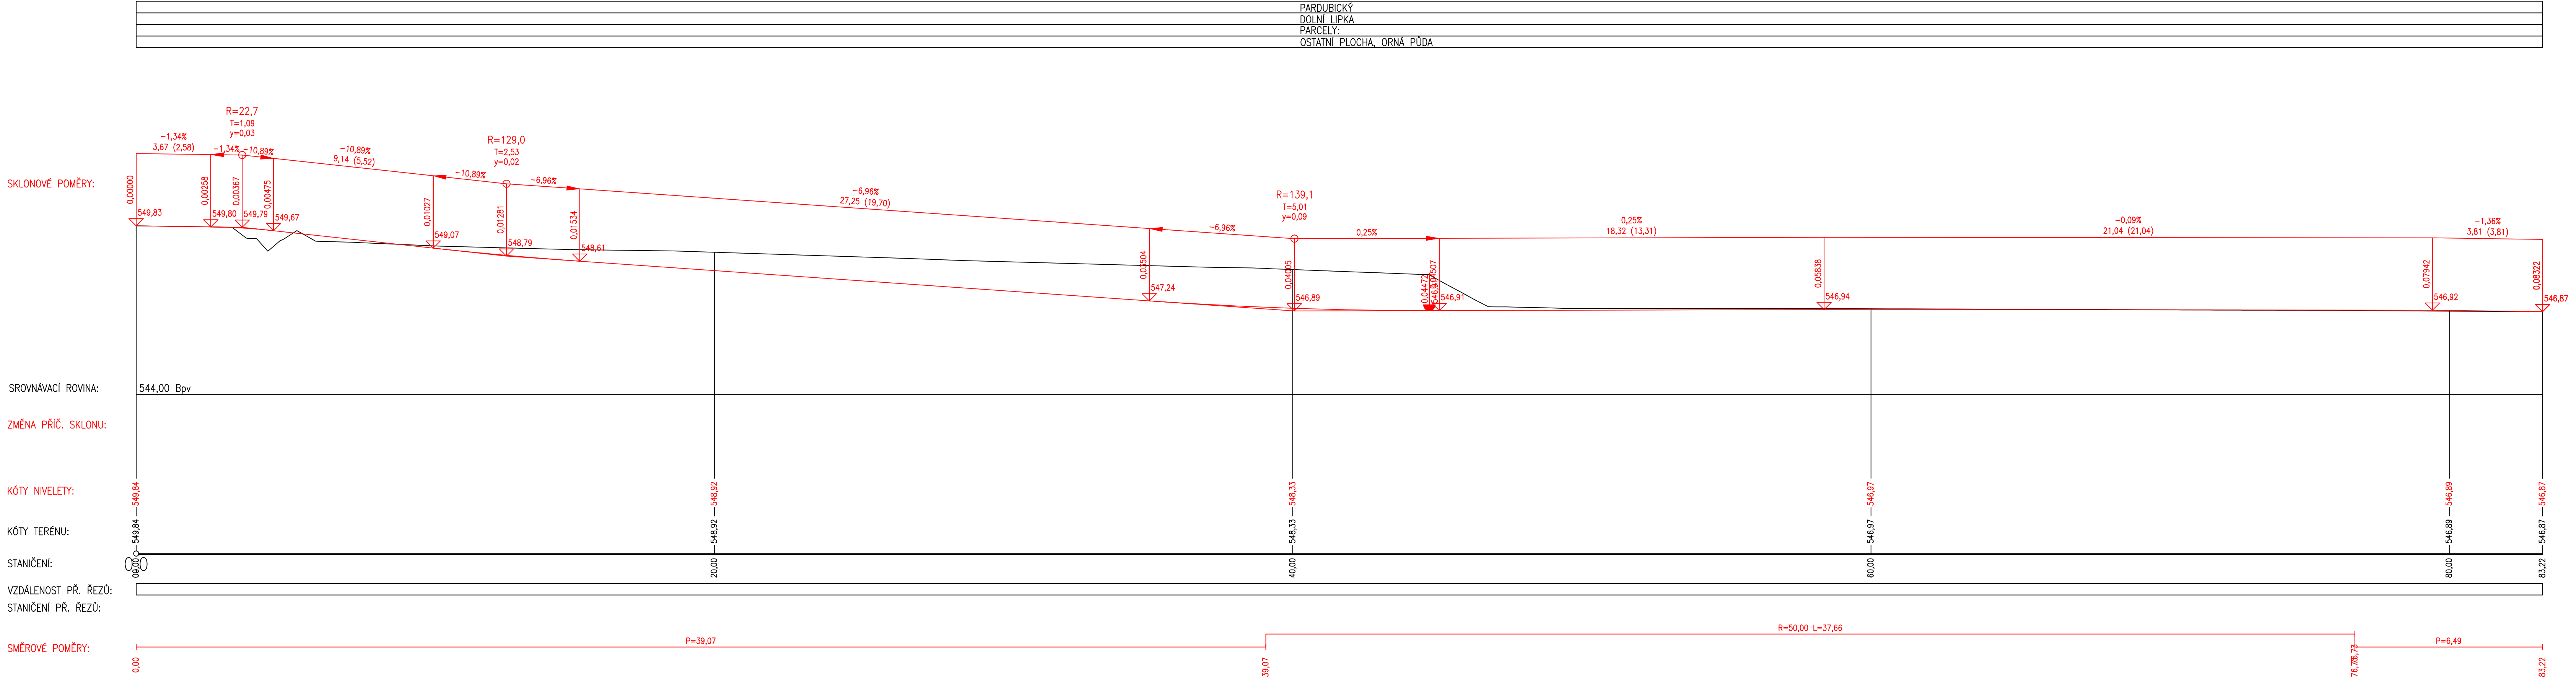

Generální projektant:



PRODIN A.S.

K VÁPENCE 2745

530 02 PARDUBICE

www.PRODIN.CZ

DIČ: CZ25292161

IČO: 25292161

Zpracovatel dílčí části dokumentace:

Ing. Marek Kozminský

Ing. Michal Hornýš

Ing. Michal Hornýš

Kraj:

Pardubický

Dolní Lipka

Investor:

Pardubický kraj, Komenského nám. 125, 532 11 Pardubice

Akce:

Sjezd - Dolní Lipka

Formát

4 A4

Datum

08/2023

Účet

Jednostupňová

Č. zakázky

3111-23-4019.209

Změna

Č. kopie

Měřítko

1:100/100

Obsah výkresu:

PODÉLNÝ PROFIL - NEPŘEVÝŠENÝ

Část dokumentace

Č. výkresu

6