

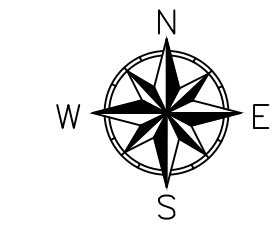



KOORDINAČNÍ SITUAČNÍ VÝKRES  
M1:250

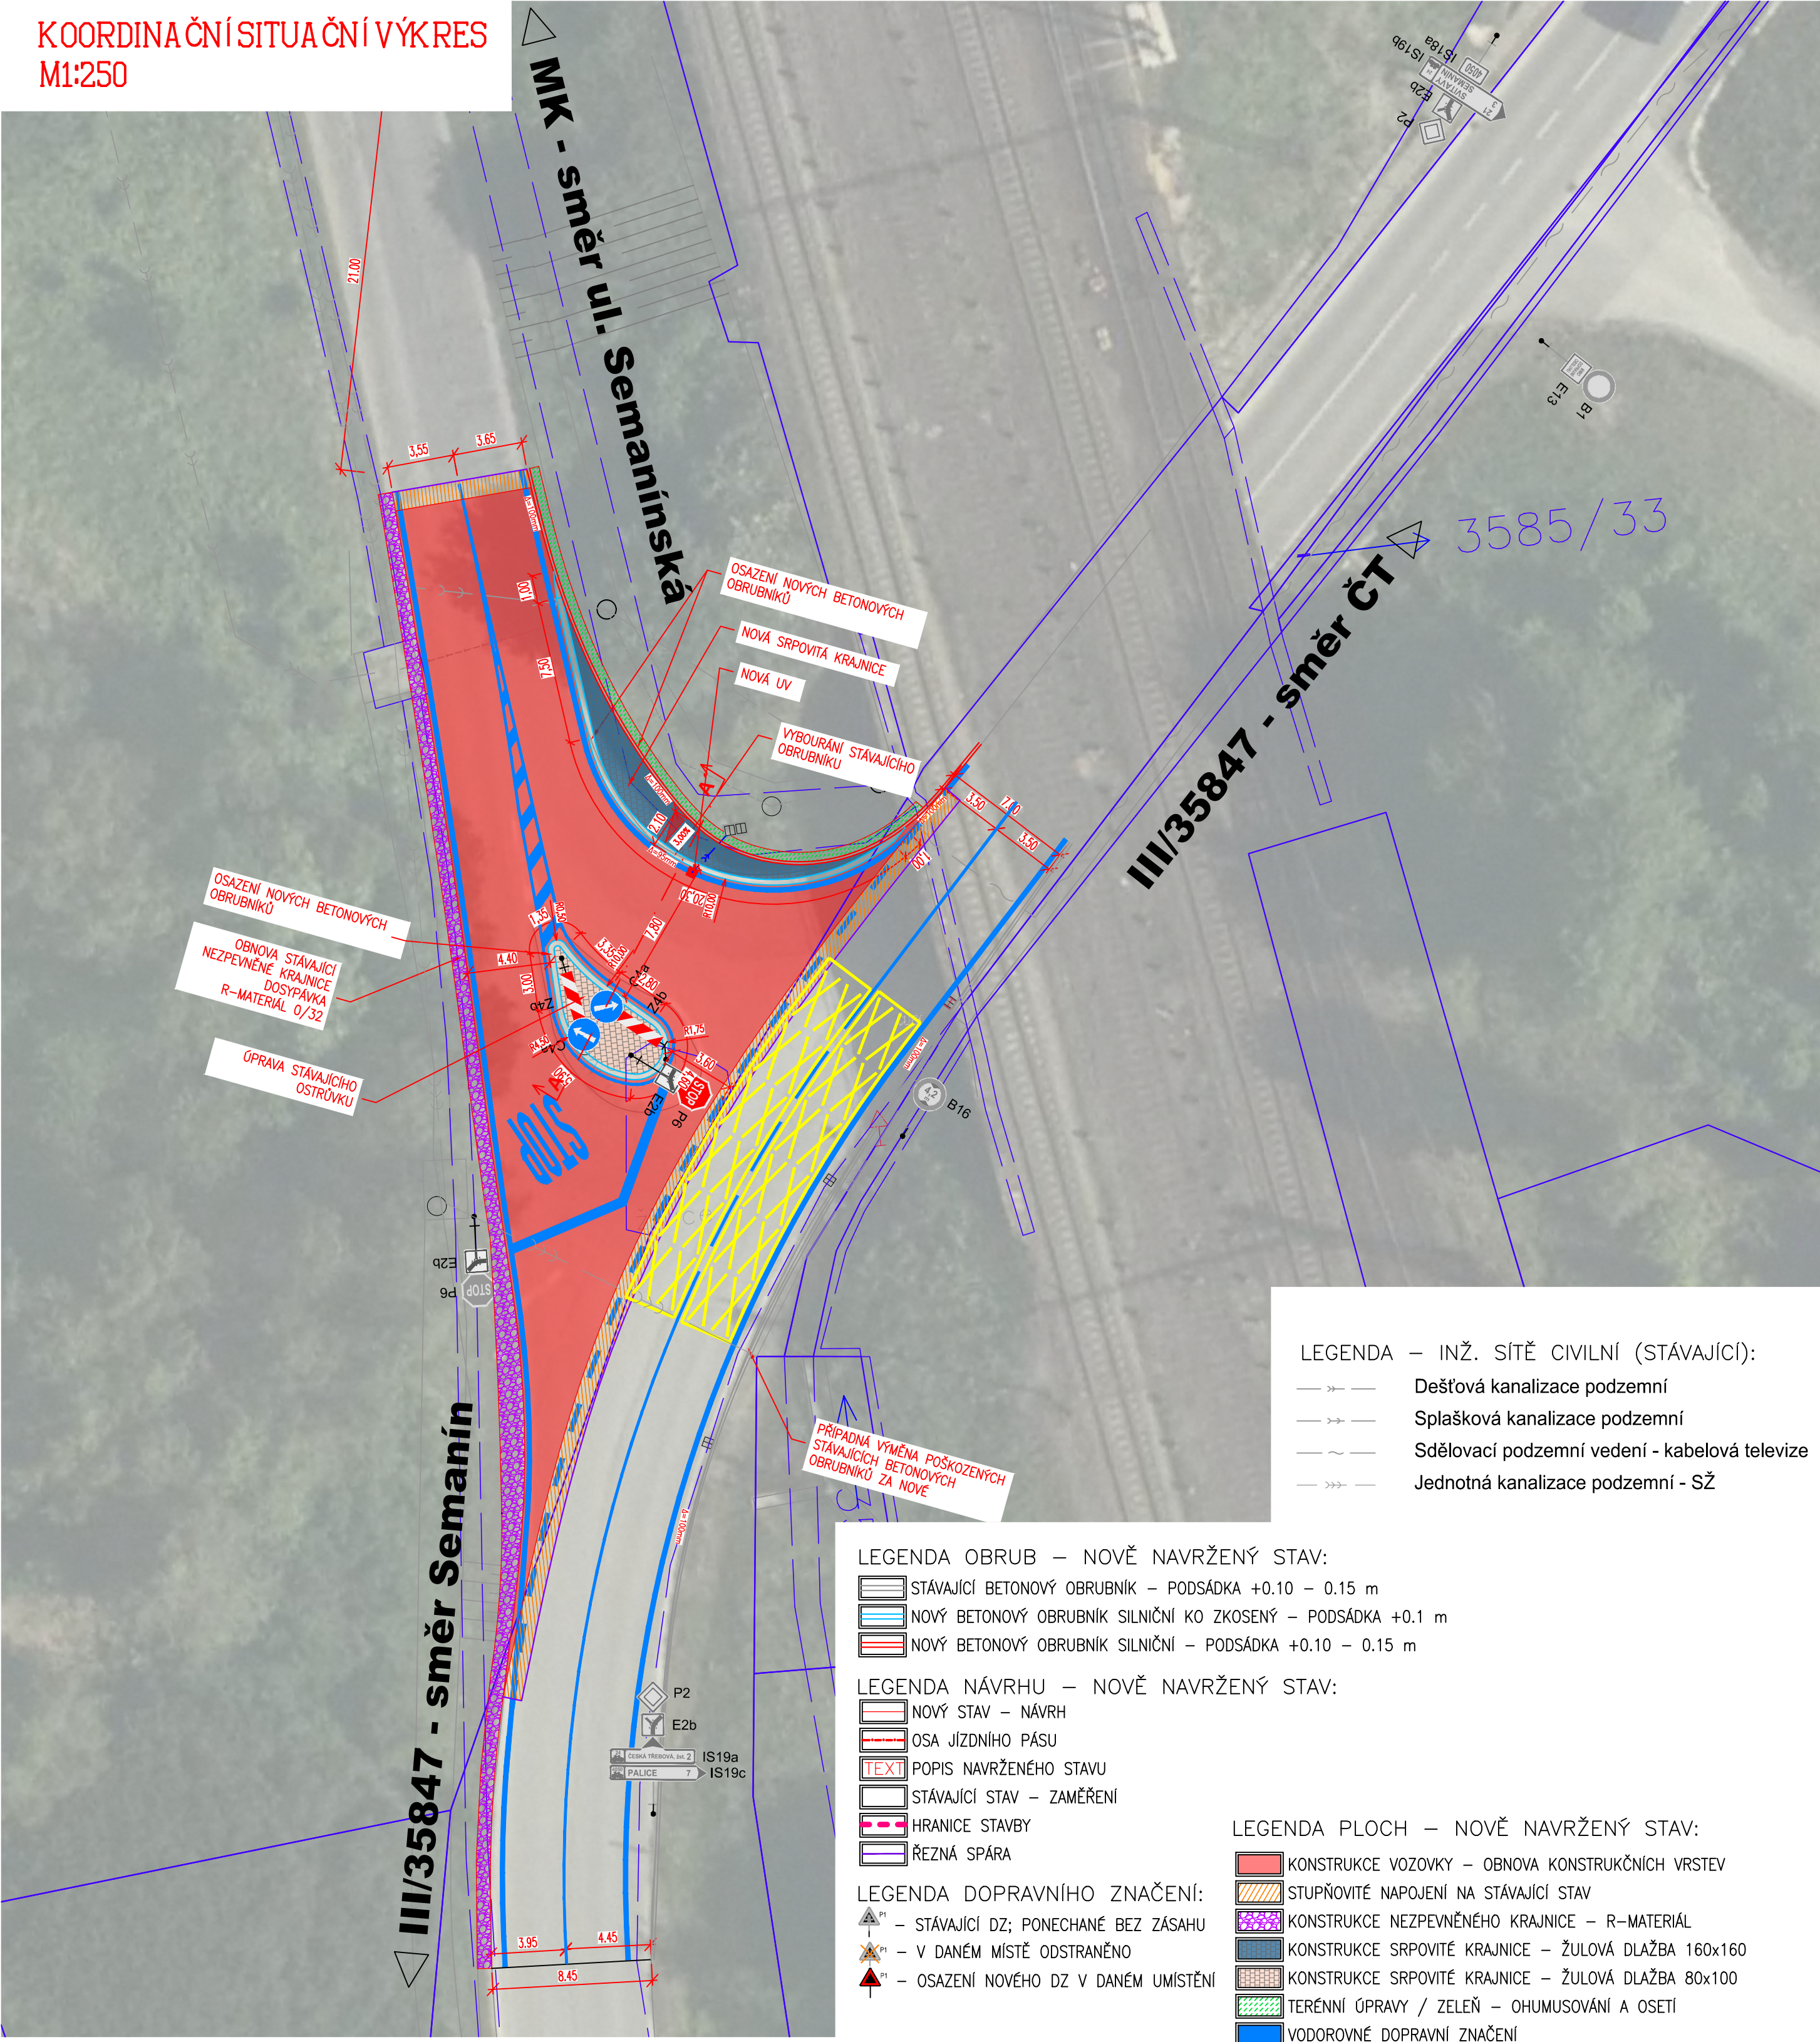

Razítko oprávněné osoby:

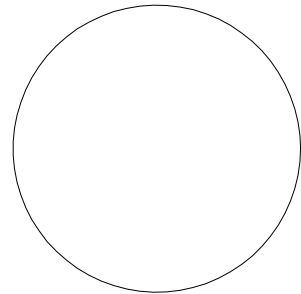

PRŮBĚH INŽENÝRSKÝCH SÍTÍ JE ZAKRESLEN  
DLE PODKLADŮ JEJICH SPRÁVCŮ.  
PŘED ZAHÁJENÍM VEŠKERÝCH STAVEBNÍCH PRACÍ  
JE NUTNO NECHAT VYTÝČIT INŽENÝRSKÉ SÍTĚ.

Stavebník/Investor:	<b>Správa a údržba silnic Pardubického kraje</b> Doubravice 98, 533 53 Pardubice email: jiri.synek@suspk.cz, ič: 00085031, web: www.suspk.cz	
Zástupce investora:	<b>Ing. Jiří Synek</b>	
Generální projektant:	<b>PRODIN a.s.</b> K Vápence 2745, 530 02 Pardubice T: +420 486 055 130 IČO: 252 92 161 E: info@prodin.cz	
Hlavní projektant (HIP):	Ing. Ondřej Ťupa	Souřadný systém: <b>S-JTSK, B.p.v.</b> ±0=0,000 m n.m.

Název stavby/akce:	<b>ÚPRAVA KŘIŽOVATKY III/35847 A MÍSTNÍ KOMUNIKACE V ČESKÉ TŘEBOVÉ</b>	Zakázka: <b>4072.209</b>
Místo stavby	Česká Třebová/kraj Pardubický/k. ú.: Česká Třebová/ sil. III/358 47	Datum: <b>12/2023</b>
Název části:	<b>SITUAČNÍ VÝKRESY</b>	Stupeň dokumentace: <b>JEDNOSTUPŇOVÁ</b>
Název objektu:		Označení části: <b>A.</b>
Odpovědný projektant:	Ing. Michal Hornýš	Označení objektu:
Zpracovatel přílohy:	Ing. Ondřej Ťupa	Formát: <b>2 x A4</b>
Název přílohy:	<b>KOORDINAČNÍ SITUACE</b>	Měřítko:
		Číslo přílohy: <b>A.3</b>
		Č.paré: