



Napojení silnice II/322 na D35 MÚK Dašice – Přeložka  
oplocení pozemku p.č. 832/32 k.ú. Dašice  
Situace

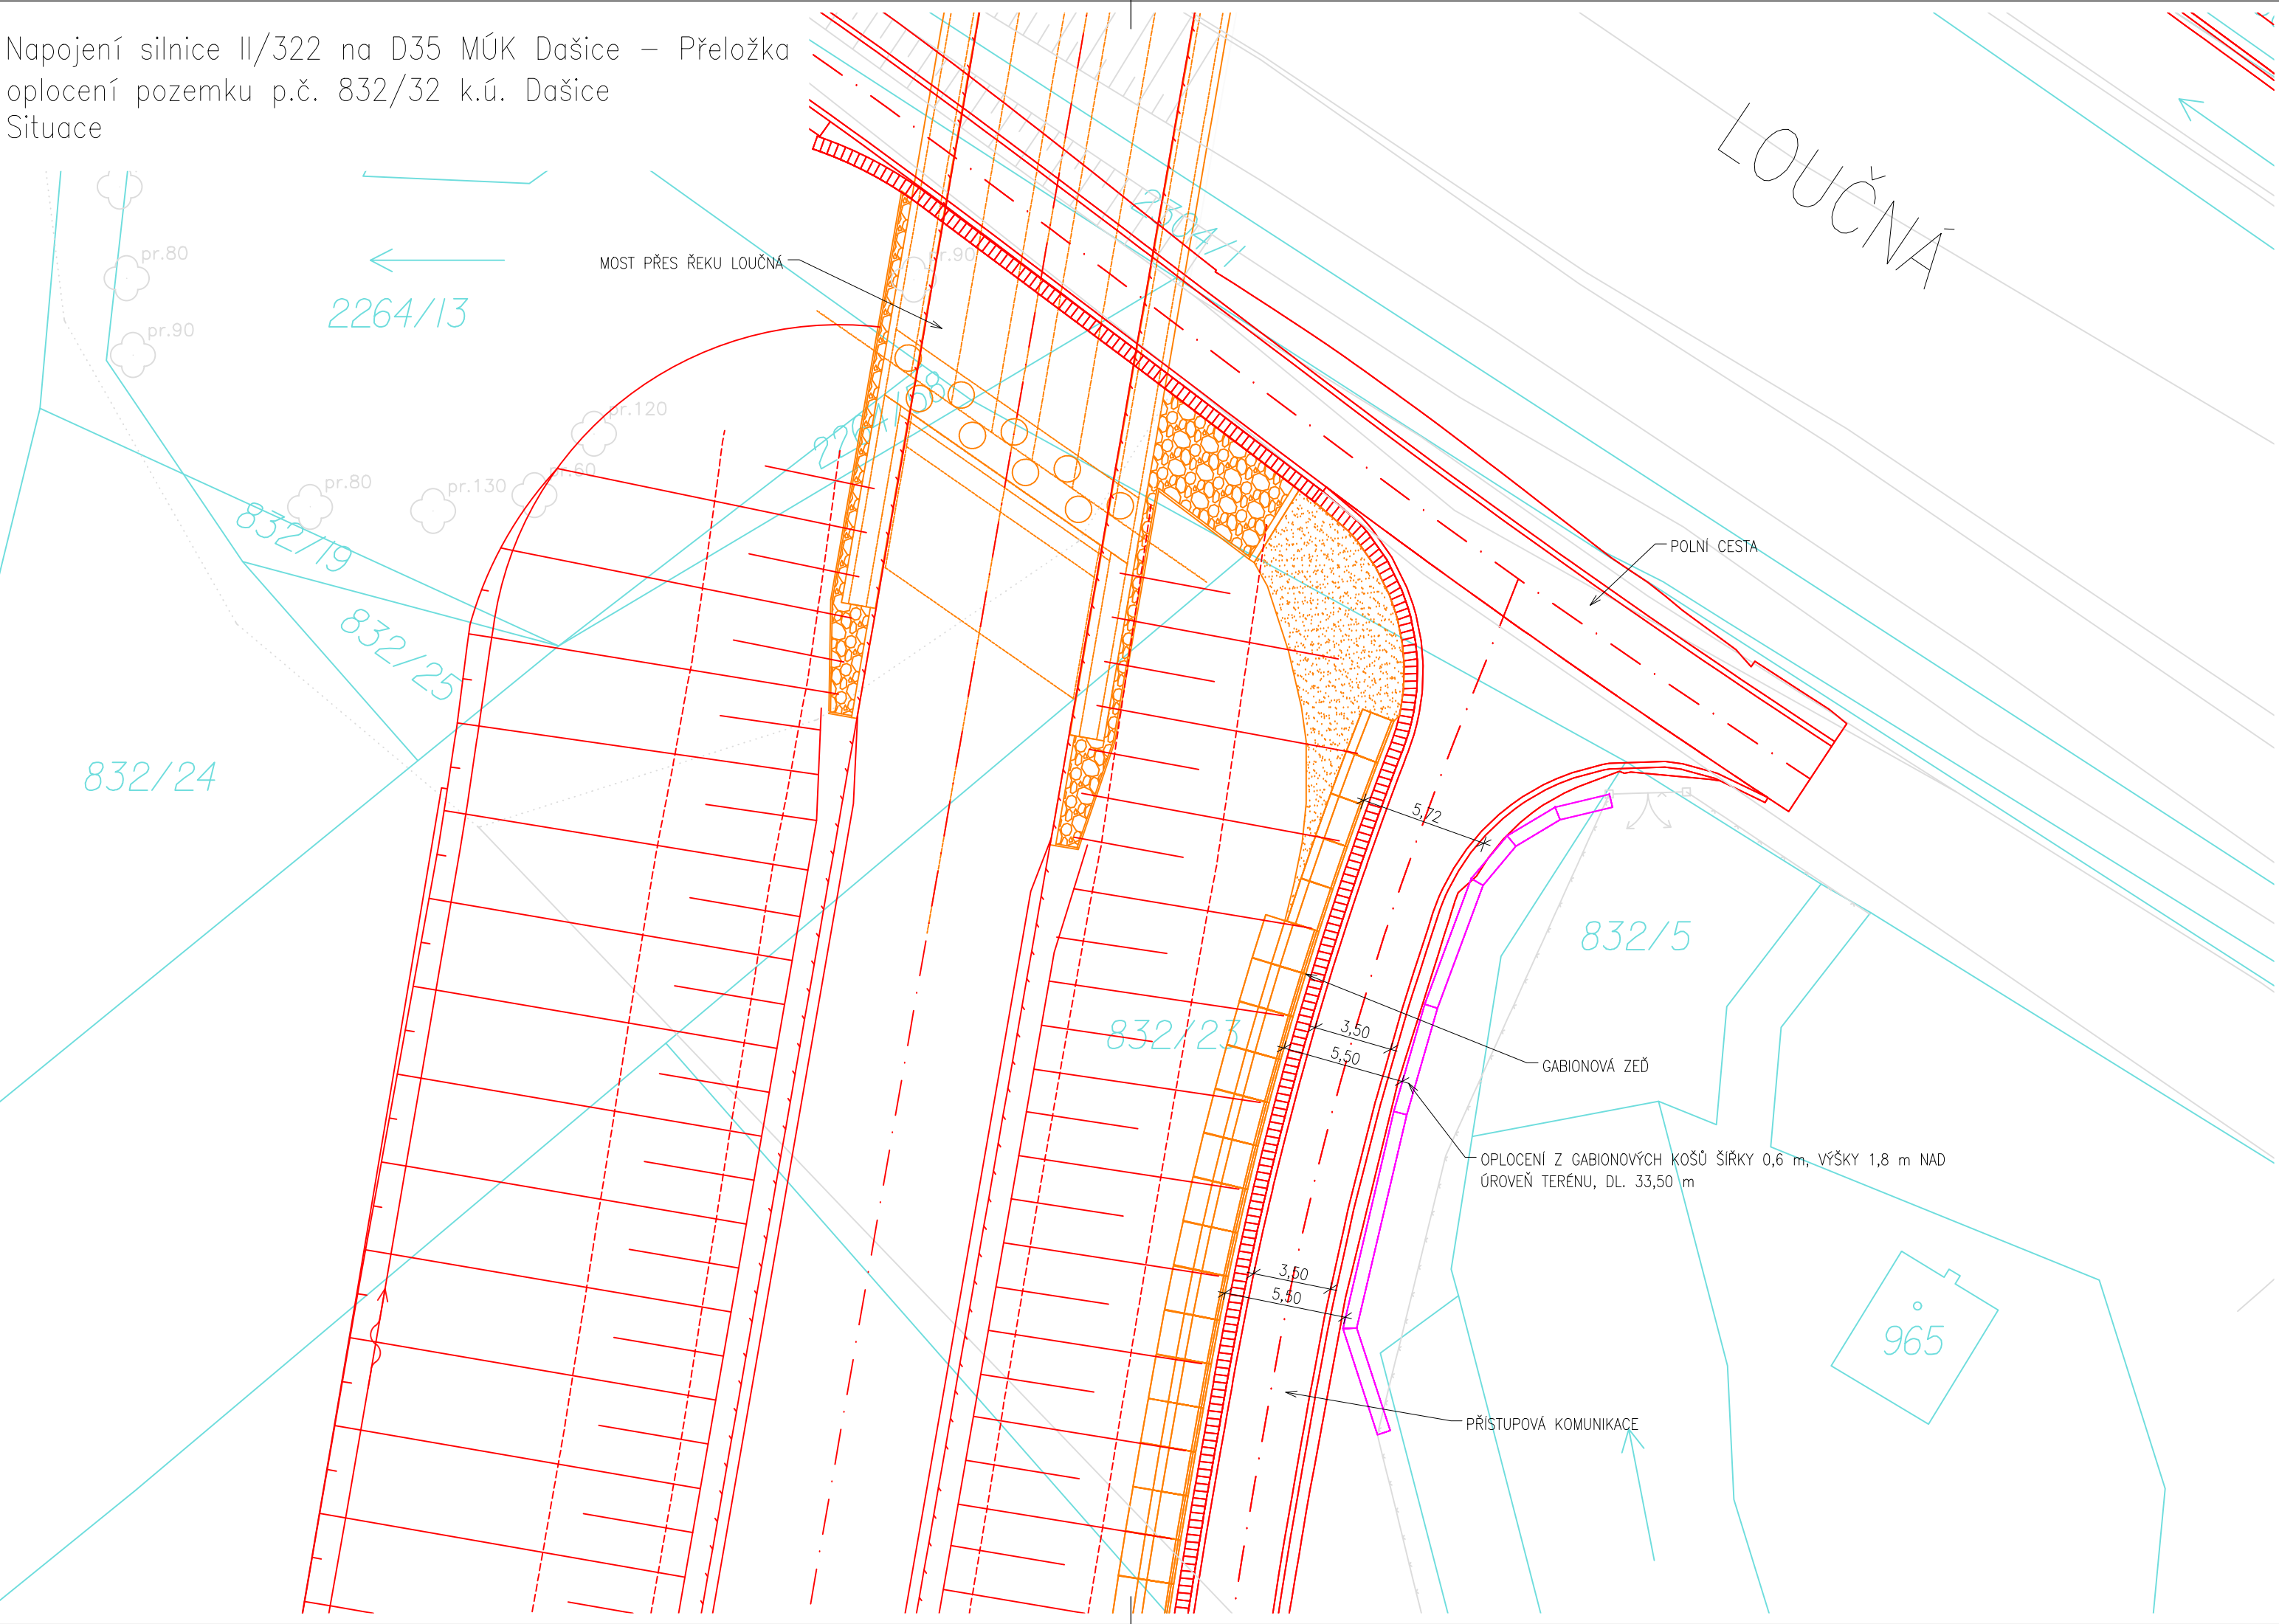

Název stavby:			
Napojení silnice II/322 na D35 MÚK Dašice - Přeložka oplocení pozemku p.č. 832/32 k.ú. Dašice			
Objednatel stavby:		Správa a údržba silnic Pardubického kraje Doubravice 98, 533 53 Pardubice	
 Správa a údržba silnic Pardubického kraje			
Souřadnicový systém S-JTSK, Výškový systém B.p.v			
Zhotovitel dokumentace:		Ing. Ondřej Stránský MASARYKOVO NÁM. 1544, 530 02 PARDUBICE	
Vypracoval:			
Ing. Jan Dočekal			
Čís. přílohy:	2.	Název přílohy:  SITUACE	
Stupeň PD:	PDPS	Měřítko:	1:250
Datum:	04/2024	Formát:	3 x A4
			Čís. paré: