

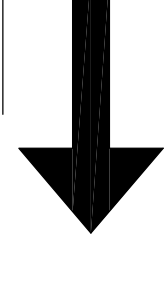


# BRNĚNEC

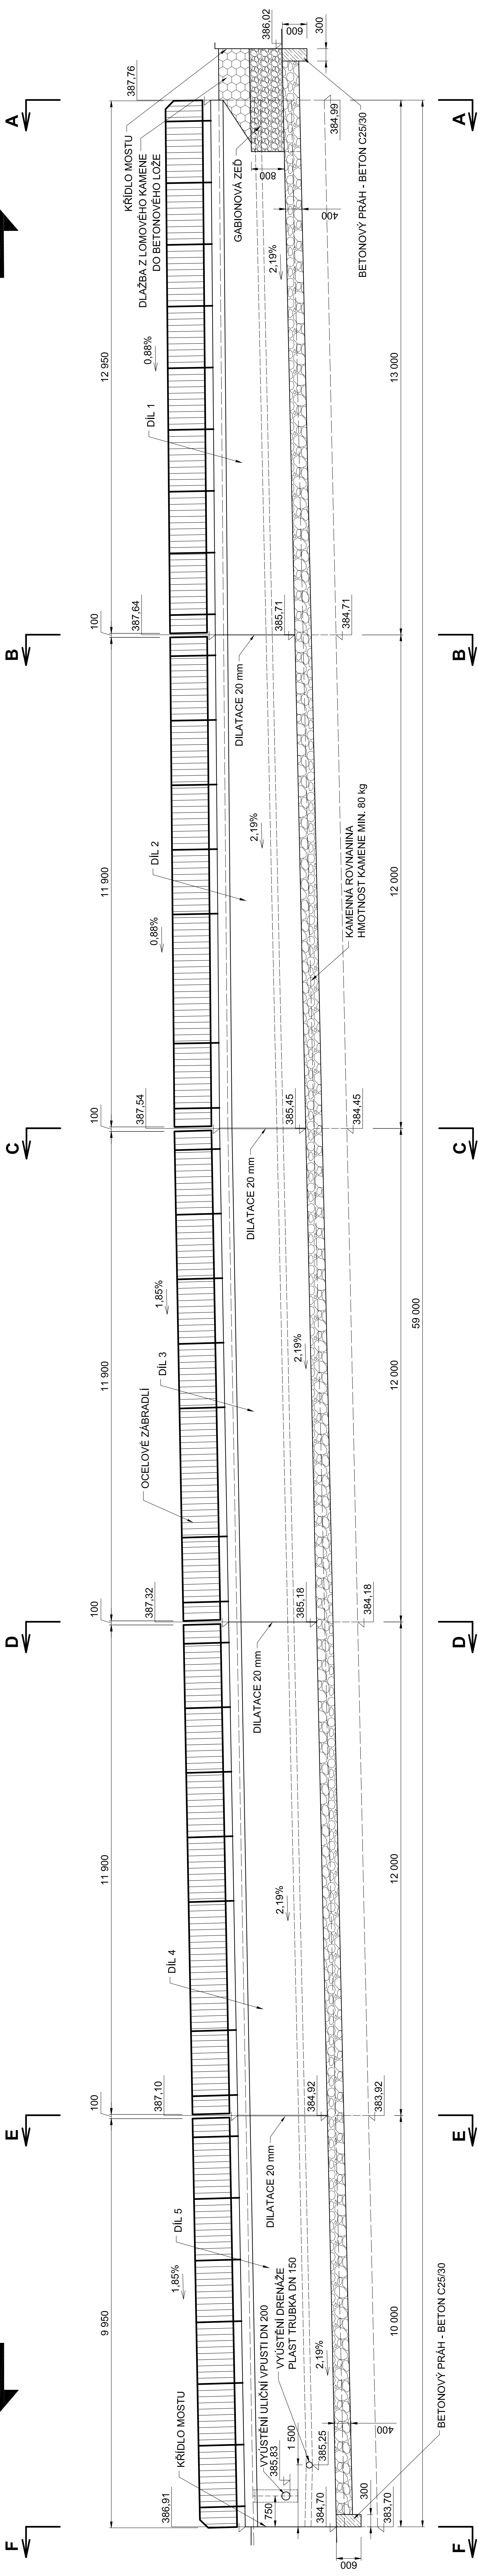

# BĚLÁ NAD SVITAVOU

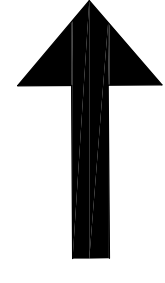

Výškový systém: BpV  
Souřadnicový systém: JTSK

Zodpovedný projektant	Ing. Pavel Starý	Ing. Pavel Starý 591 44 06 20 fax: 774 002 46 4
Vypracoval	Ing. Pavel Starý	
Kreslil	Ing. Pavel Starý	
Koř. Paroubický	Olores: Svitlany	
Investor: Společna a družba silnic Paroubického kraje		
Akce:		
Datum		
Formát		
Měřítko		
Stupeň		
Č. zakázky		
Č. příloha:		
Č. výkresu:		
Pohled		
D.2.		
2.		