




ŘEZ D - D

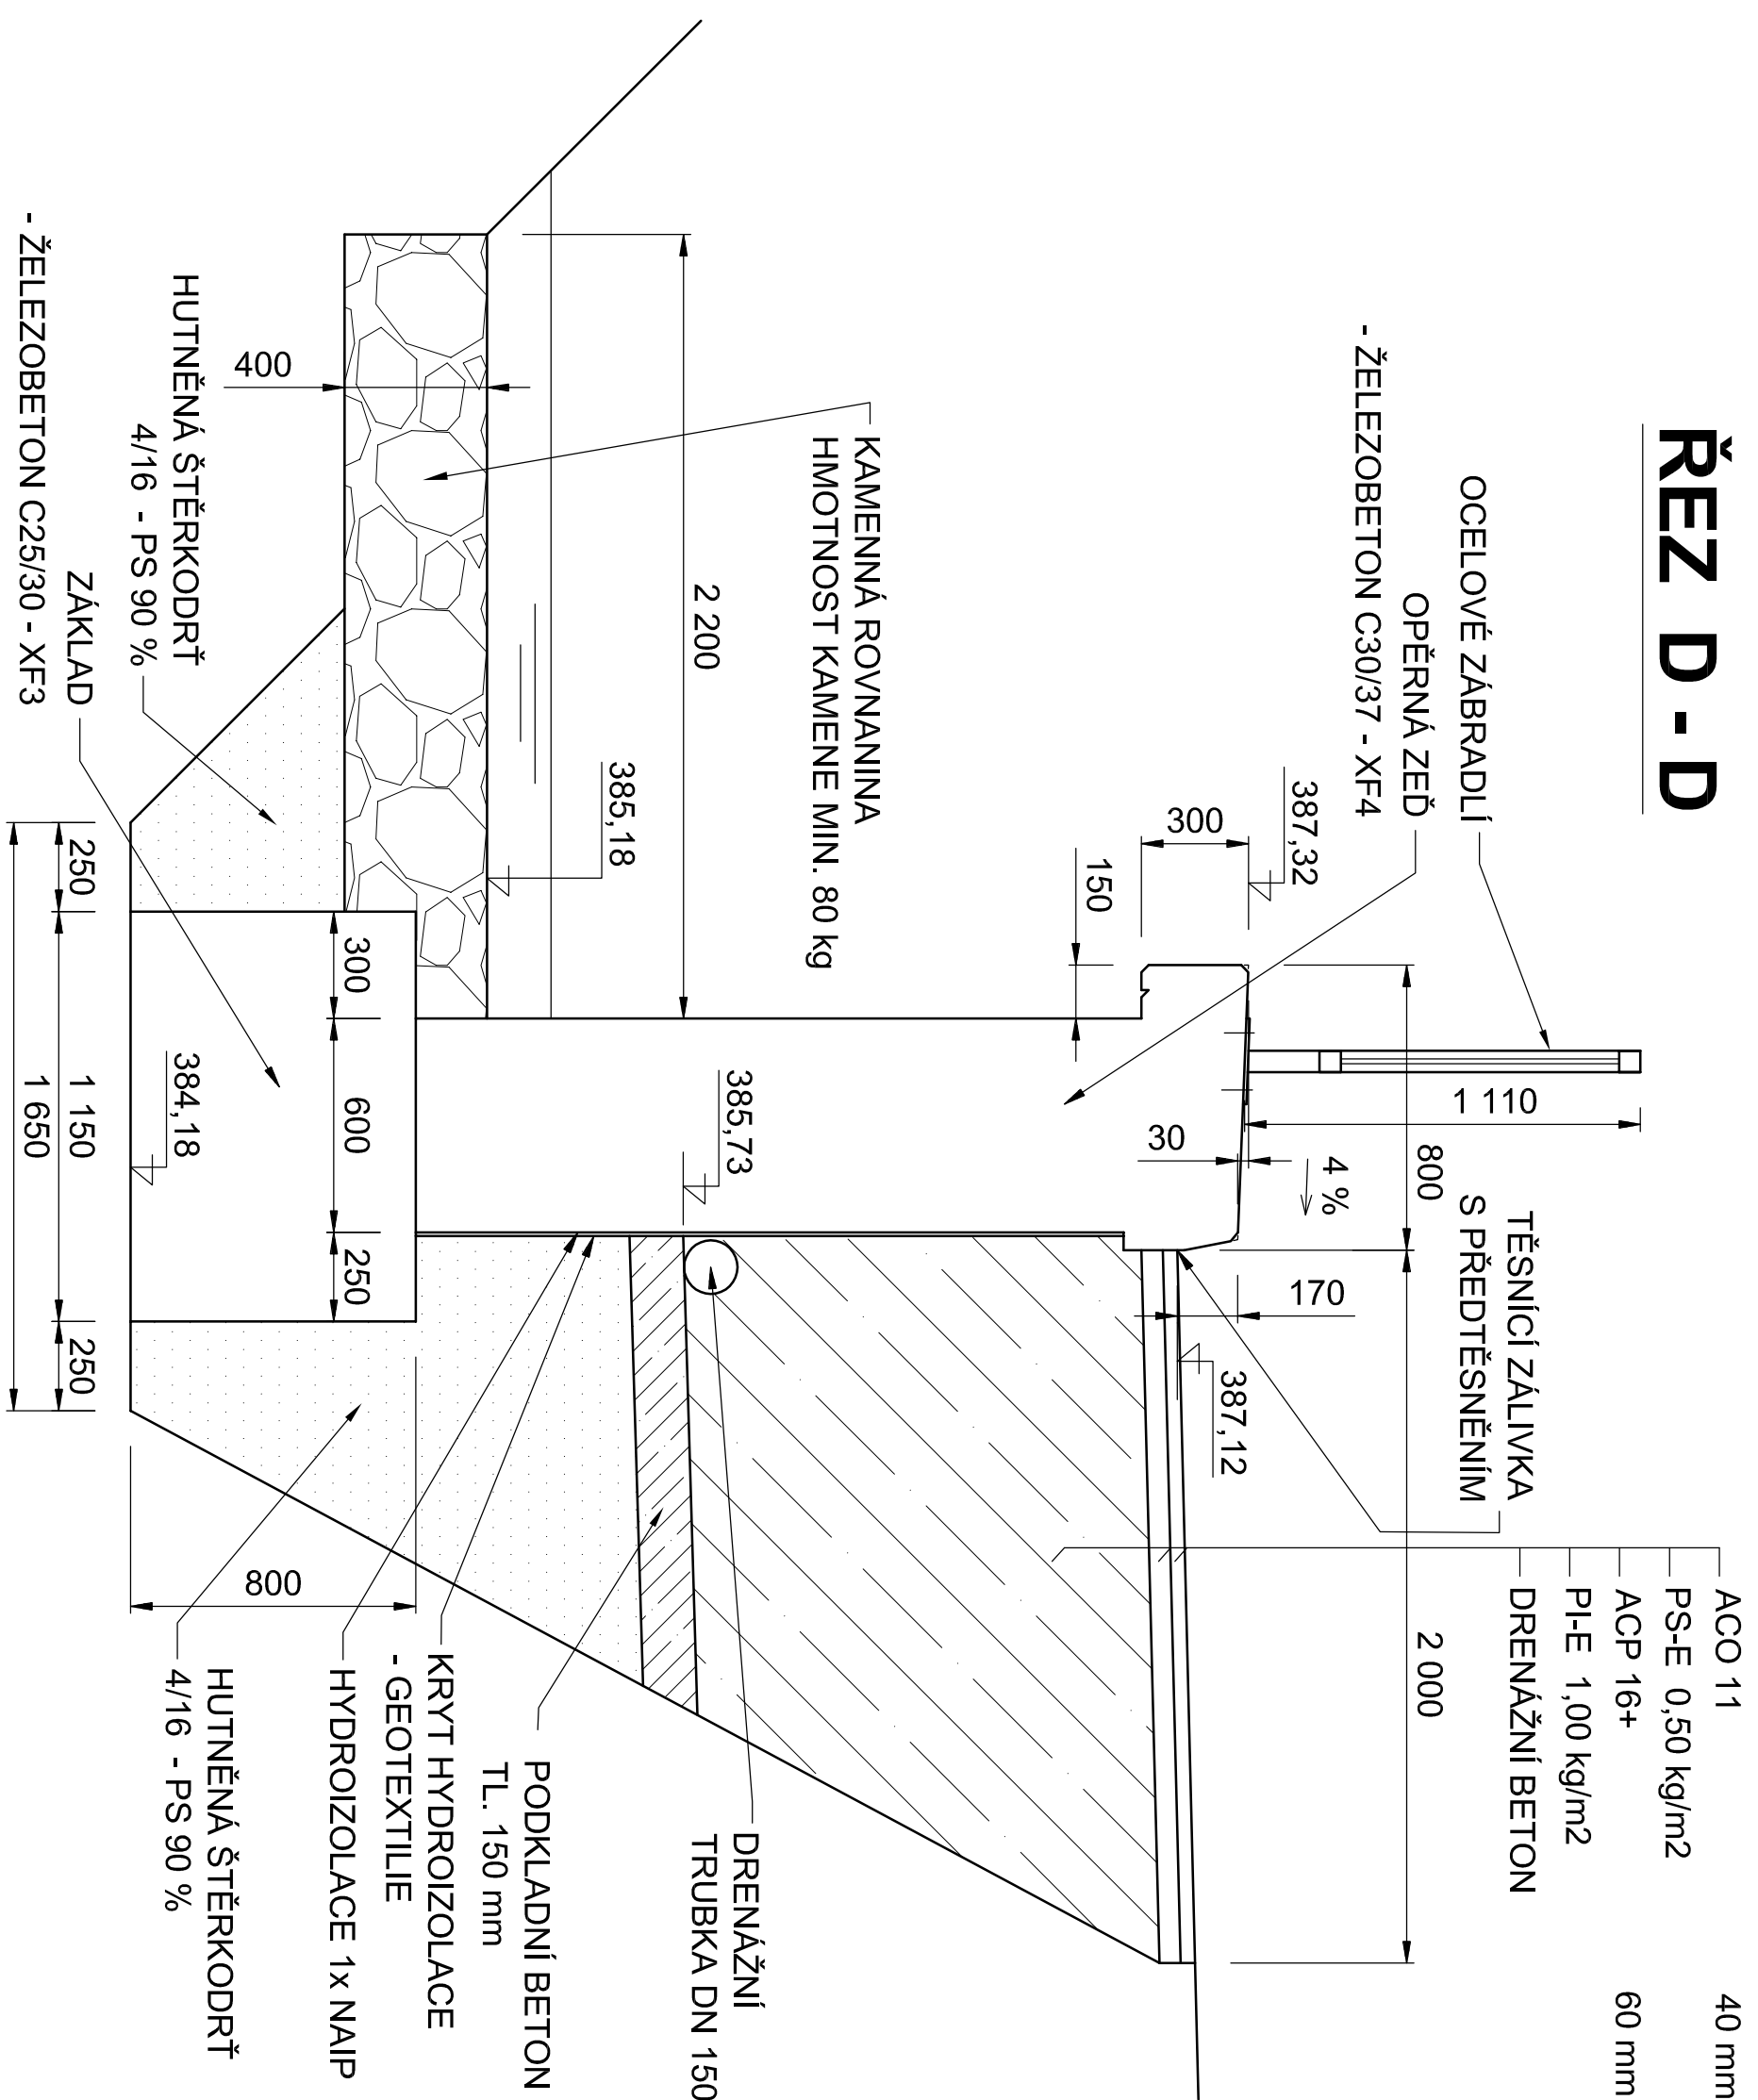

RÉZÉ

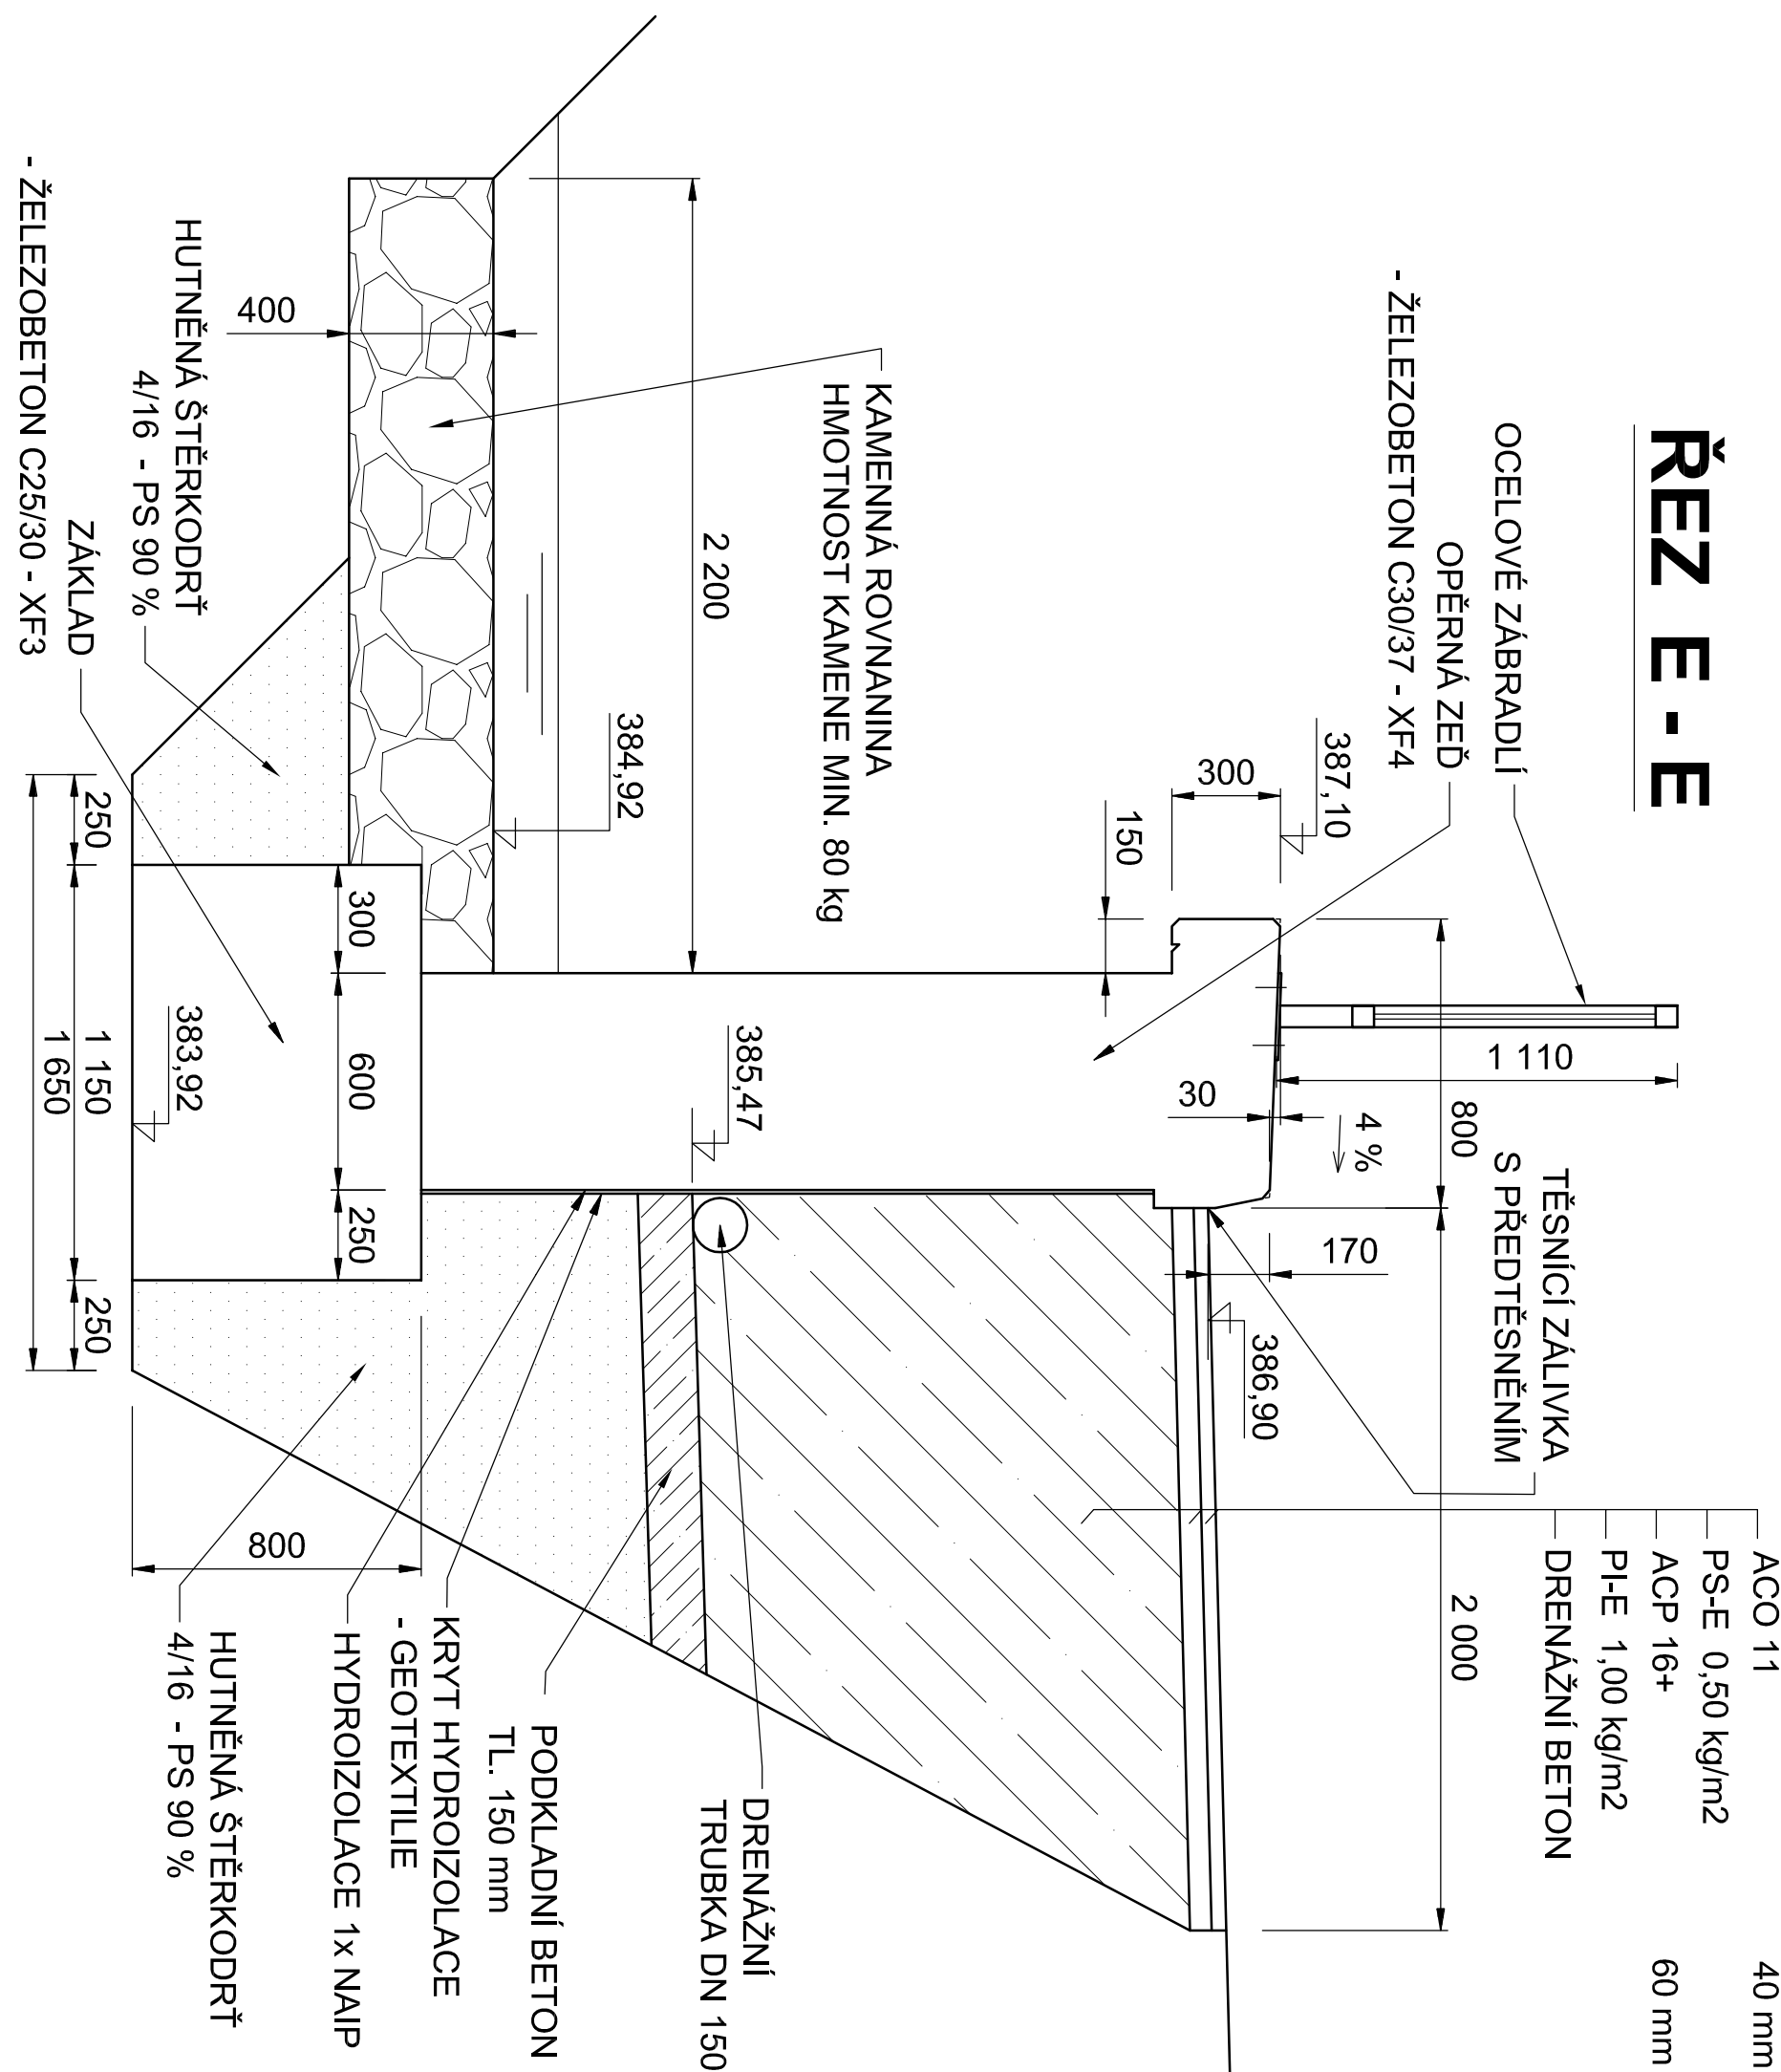

ŘEZ F-F

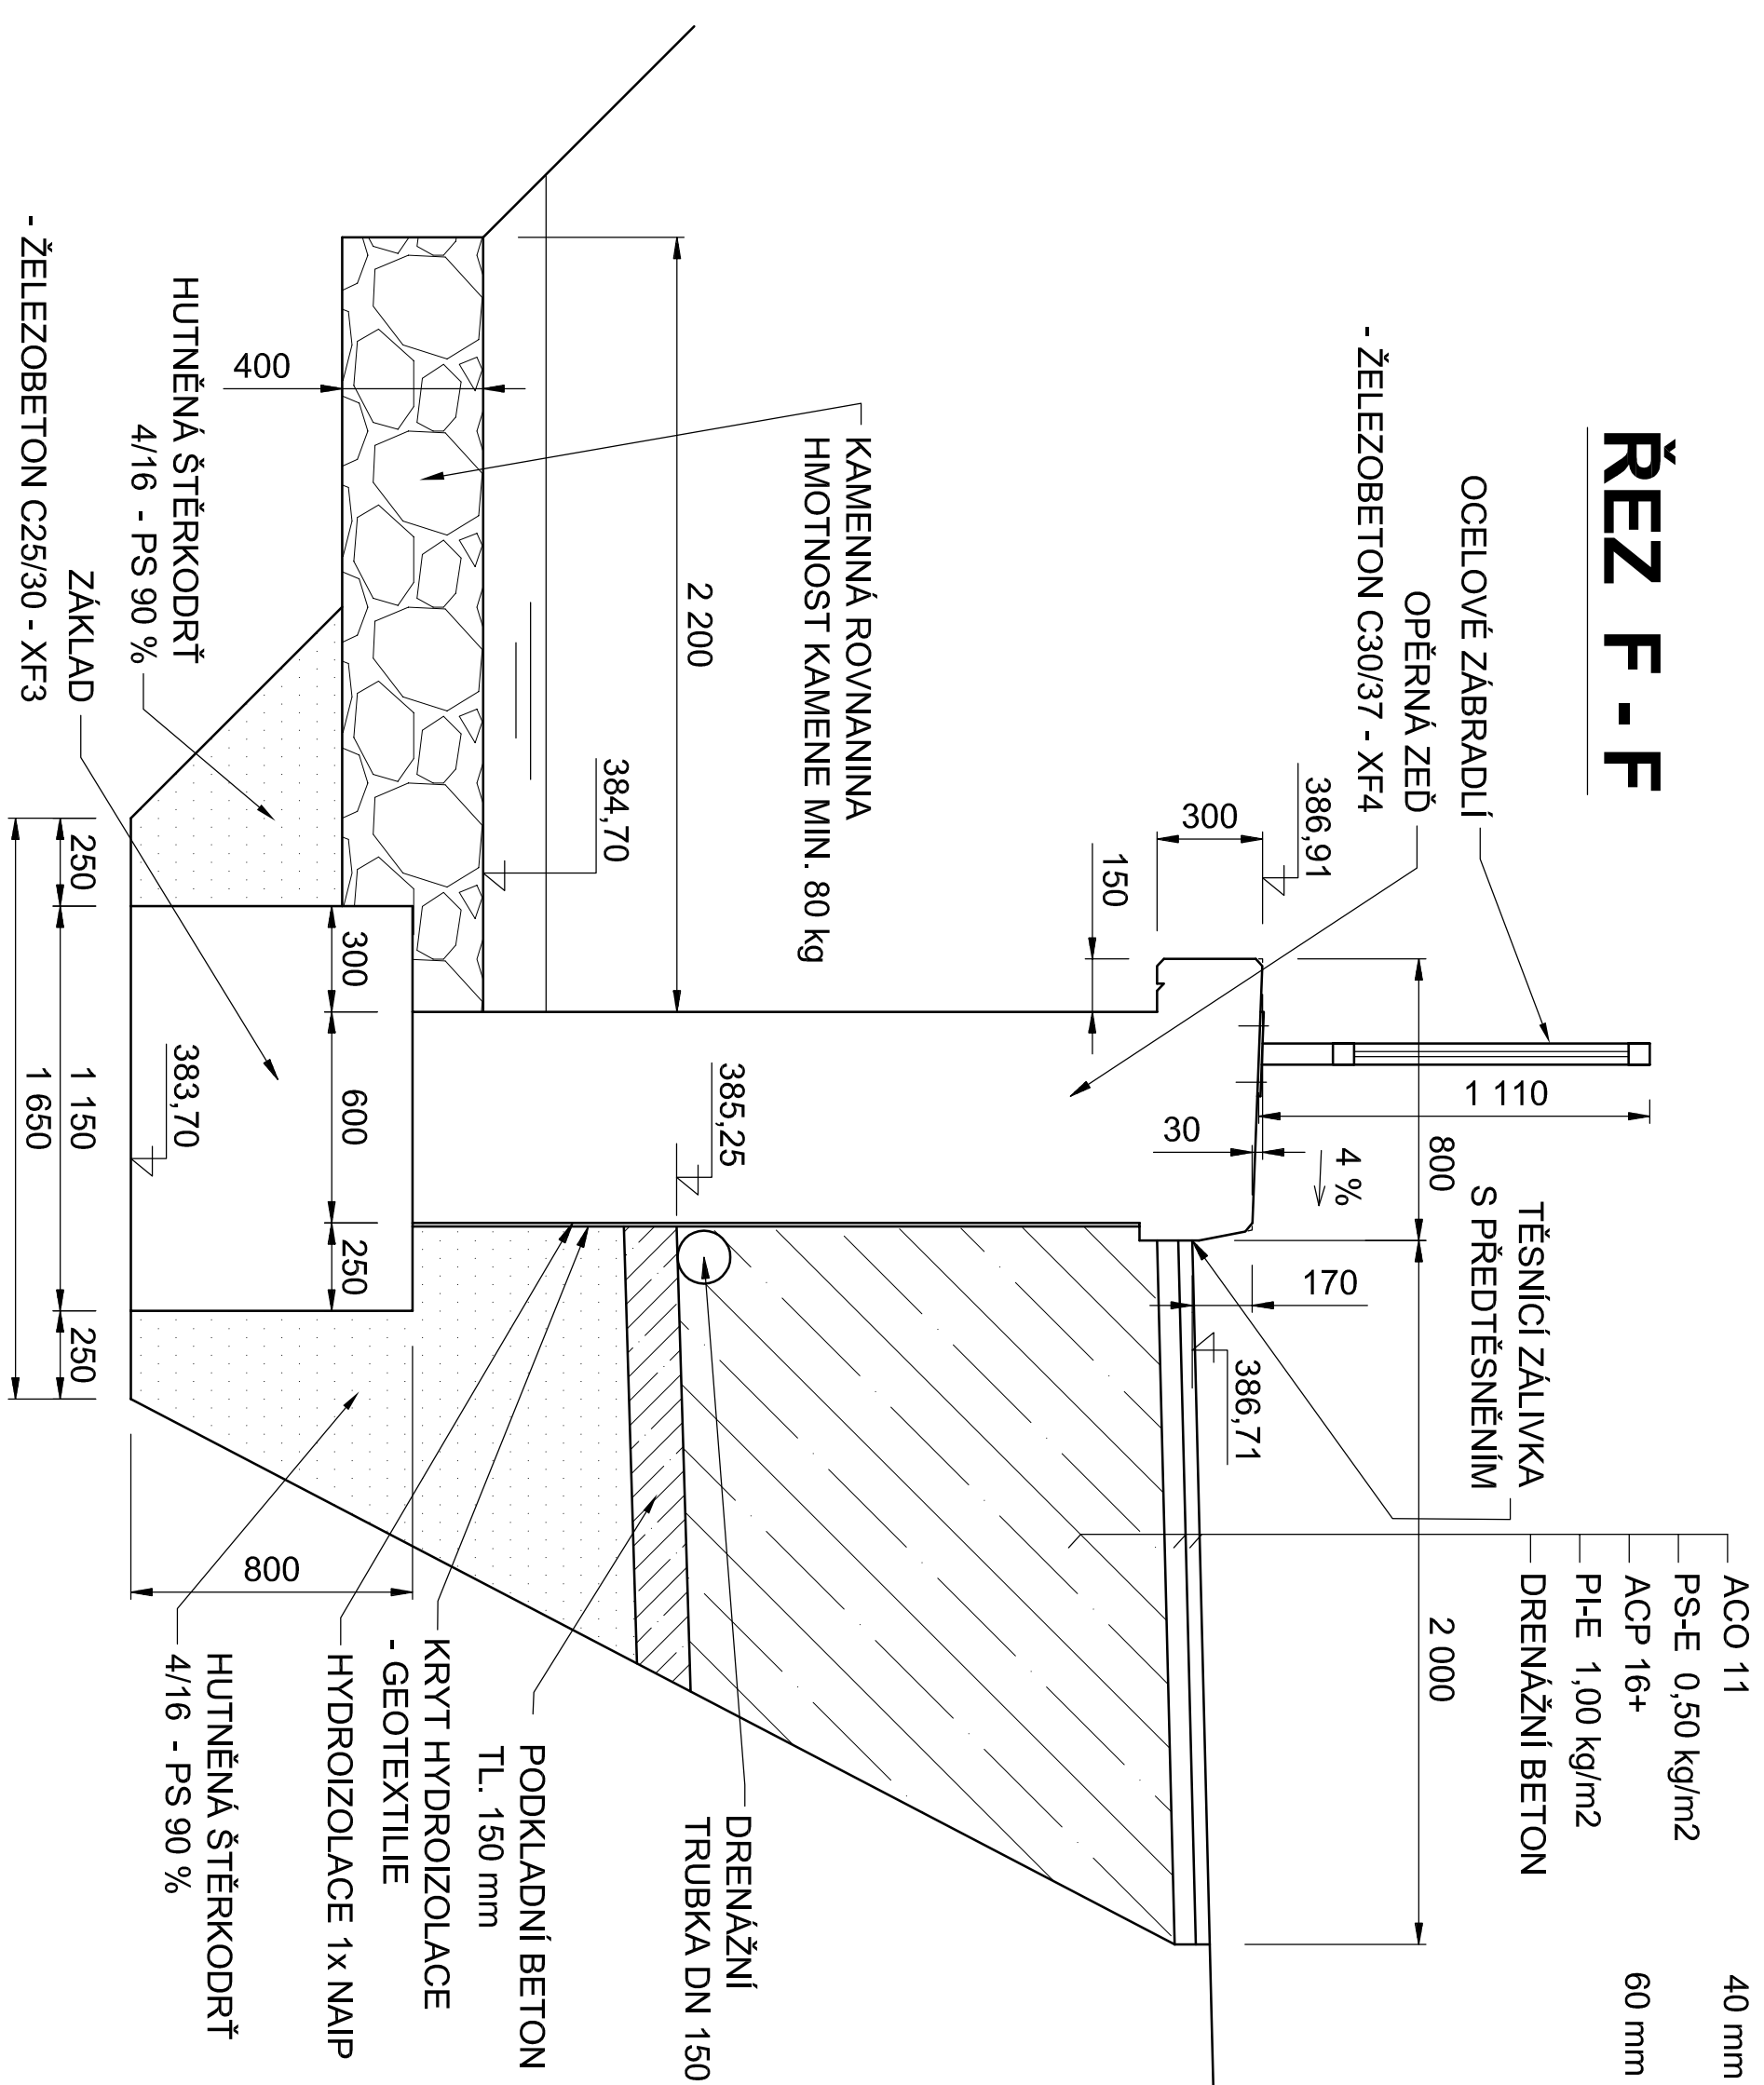

Výškový systém: BpV
Souřadnicový systém: JTSK

[illegible]