


Podrobný podélný profil: Trasa 1 M 1:1000/100  
Rozsah: km 0,00000 - km 0,66424

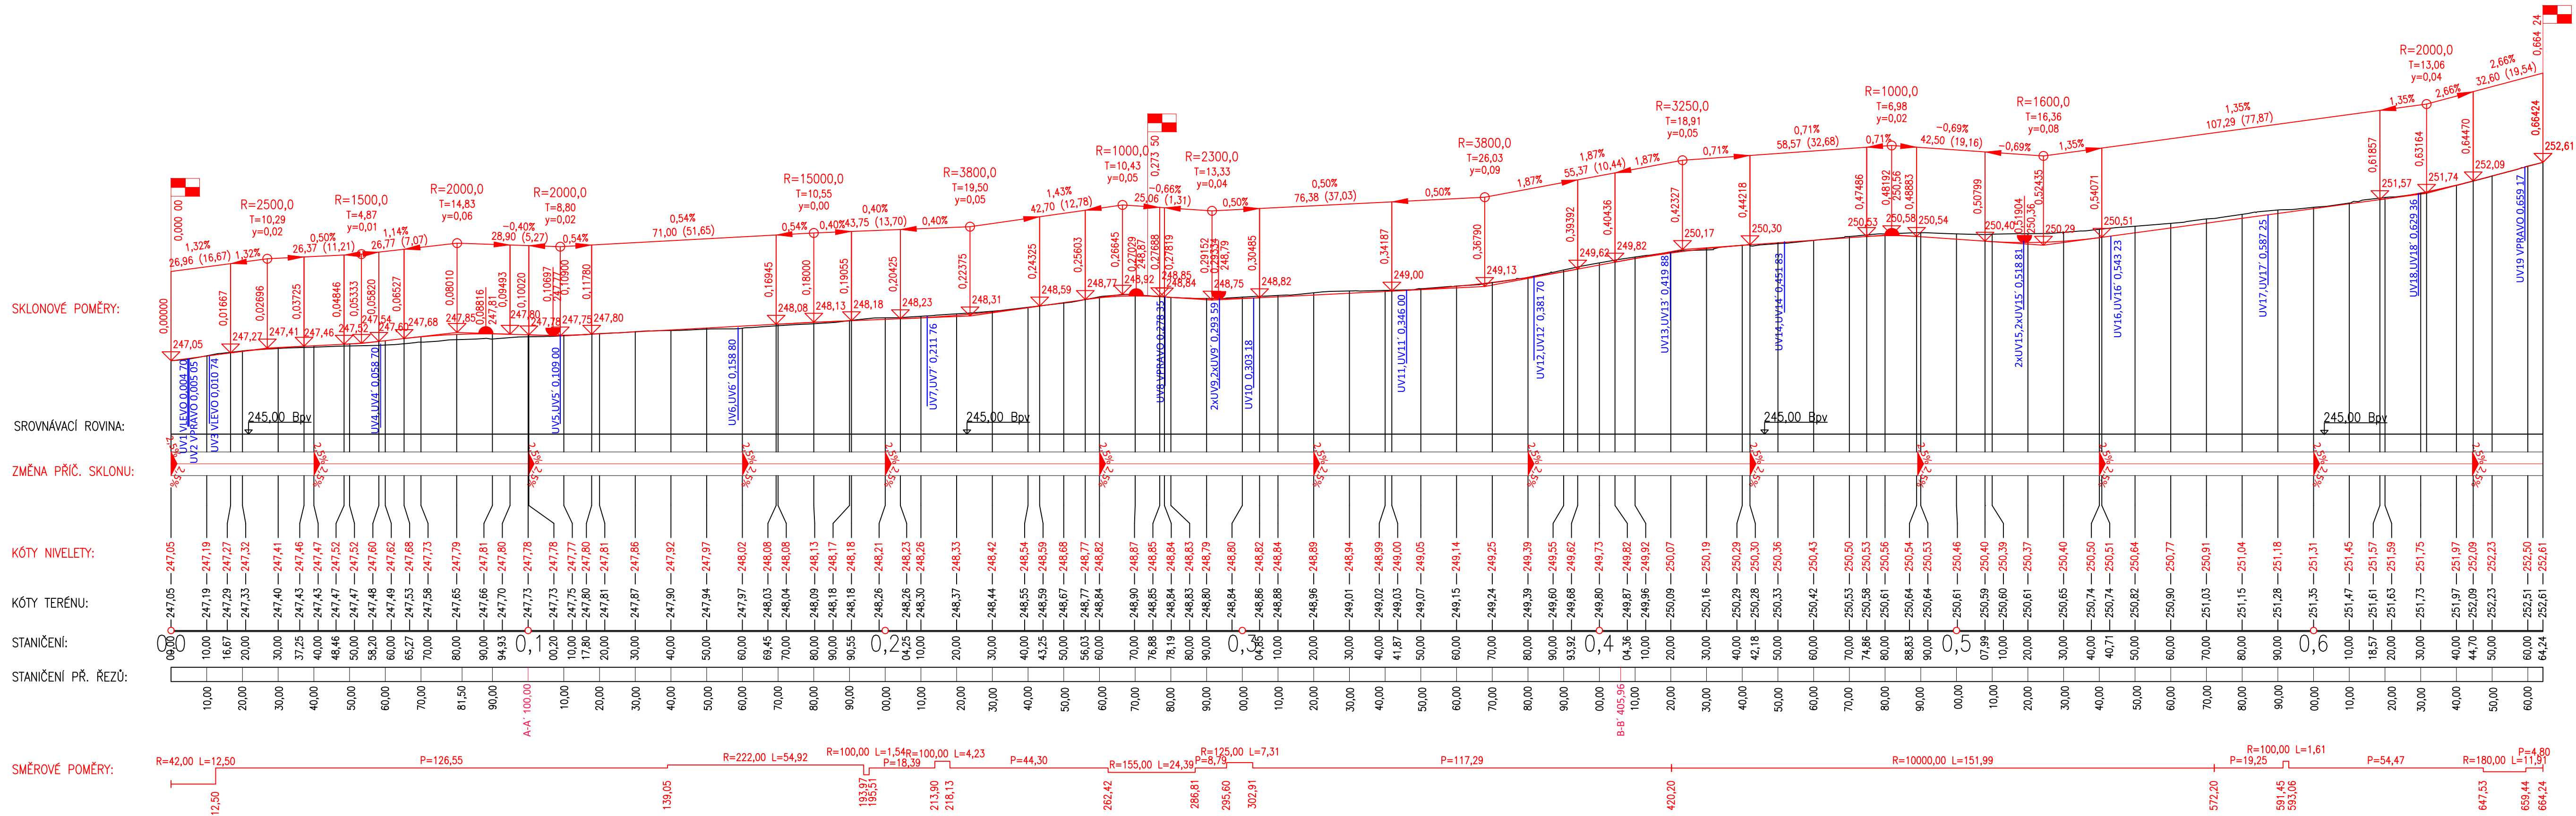

VECTURA Pardubice, s.r.o.  
K Blahobytu 1525, Pardubice, 530 02

tel.: 466 301 969  
www.vecturapardubice.cz  
email: info@vecturapardubice.cz

ZODPOVĚDNÝ PROJEKTANT: Ing. Petr Musilek	VYPRACOVAL: Ing. Tomáš Pospíšil	KONTROLOVAL: Ing. Ondřej Kvaček
INVESTOR: Město Holice, Holubova 1, 534 14 Holice	DATUM: 8/2016	FORMÁT: 914x297
KRAJ: PARDUBICKÝ	OBEC: Holice	MĚŘITKO: 1:1000/100
STAVEBNÍ OBJEKT: SO 101 - KOMUNIKACE A ZPEVNĚNÉ PLOCHY	STUPEŇ: DSP+DPS	ČÍSLO KAZÁKZY: 100-16-DSP
NÁZEV STAVBY: Rekonstrukce komunikace Husova	ČÍSLO SOUPRAVY:	ČÍSLO VÝKRESU: C.1.2.2
NÁZEV VÝKRESU: Podélný profil 1:1000/100		