

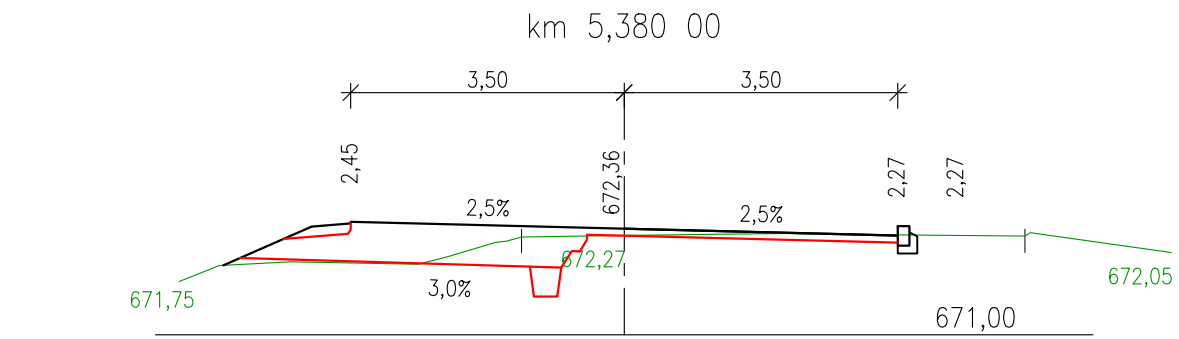
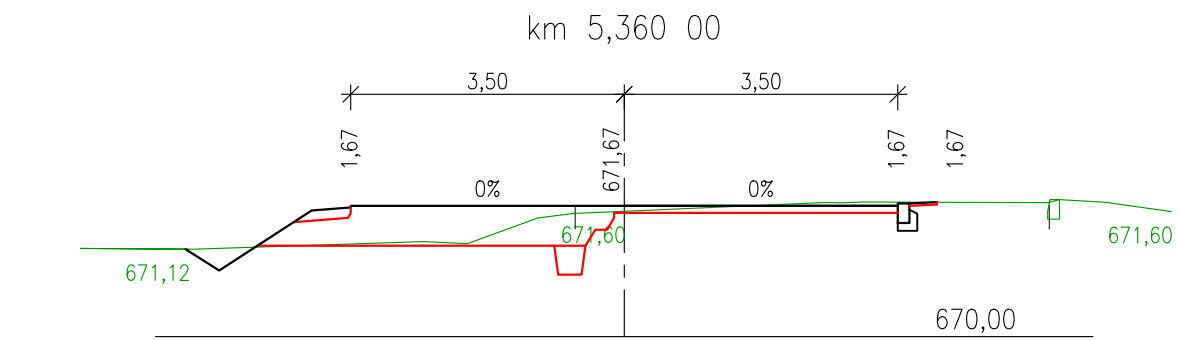
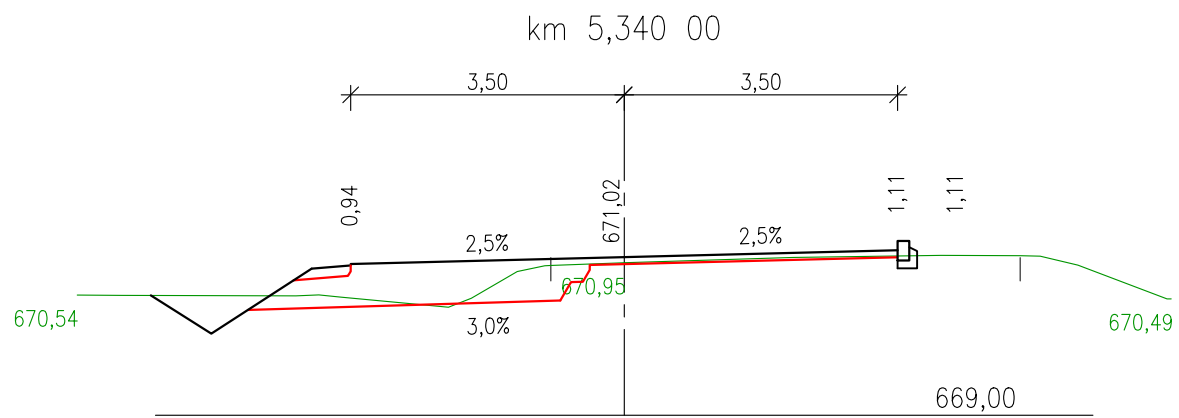
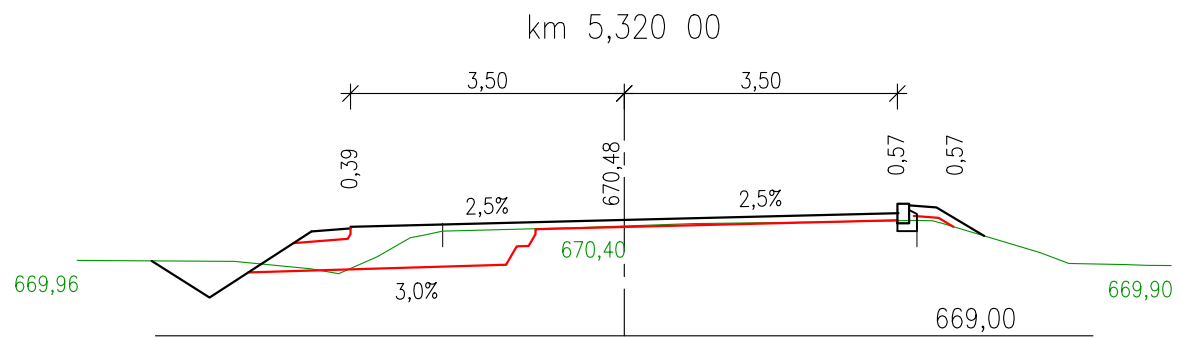
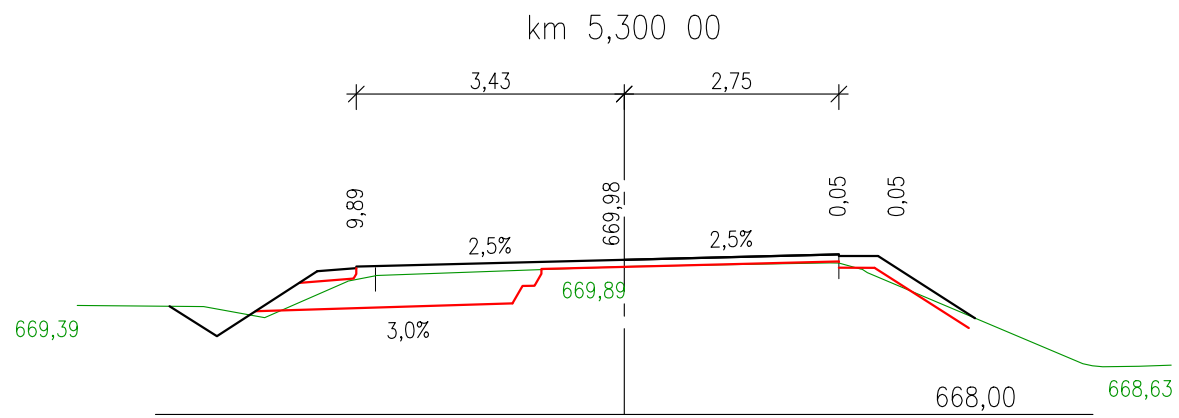
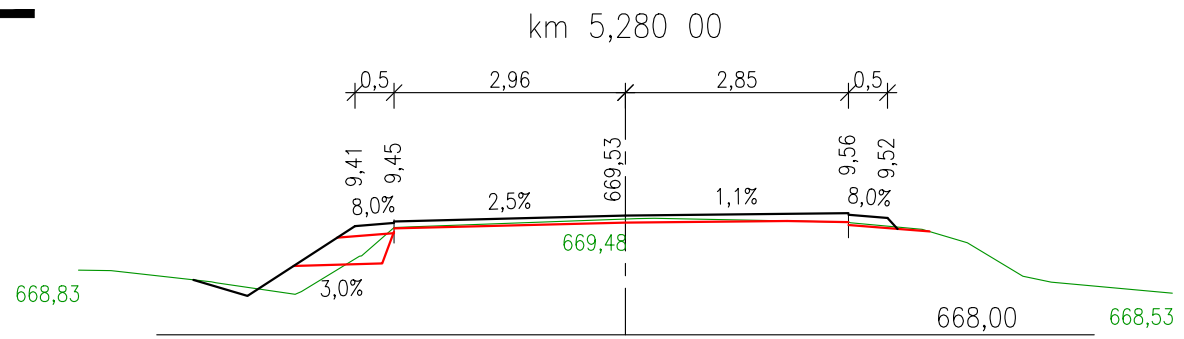
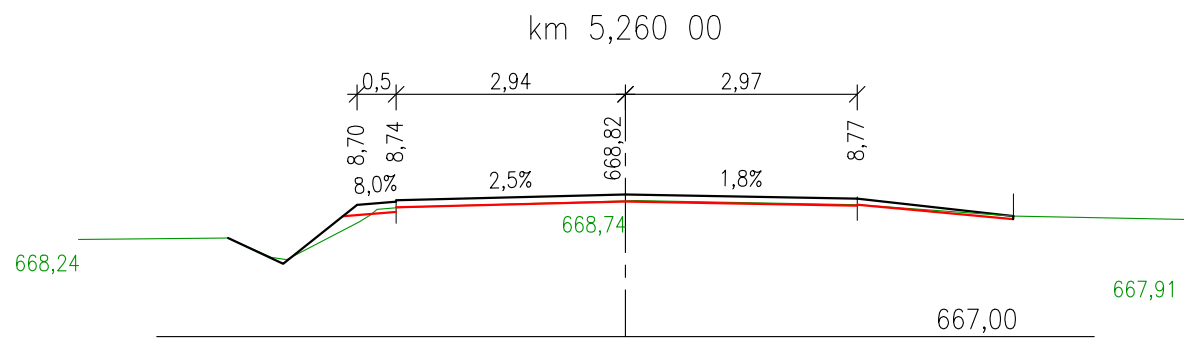
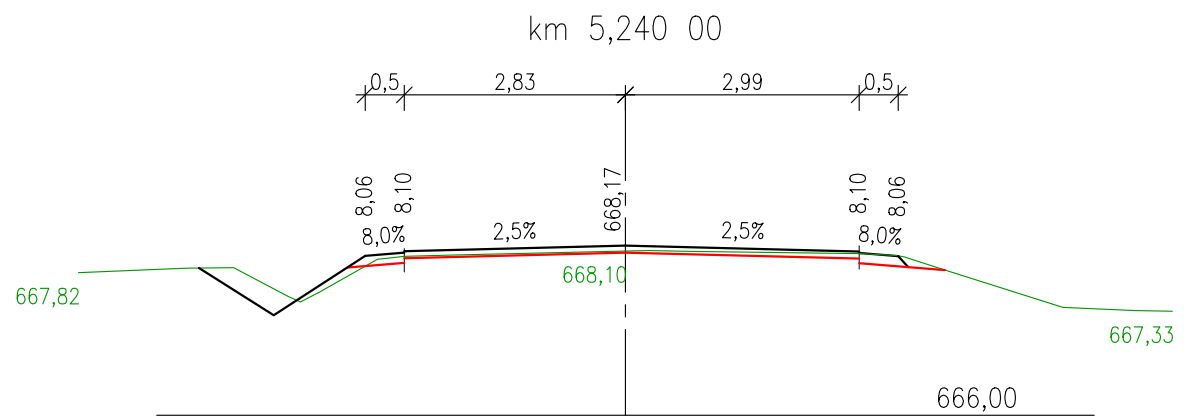
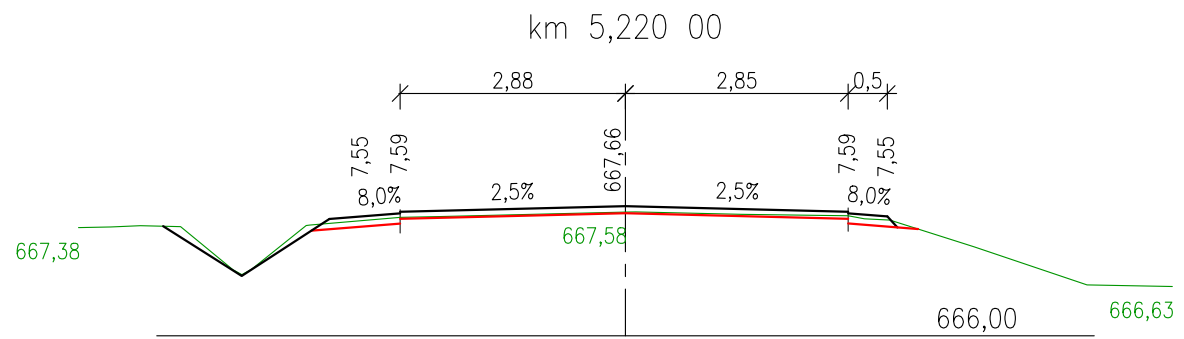
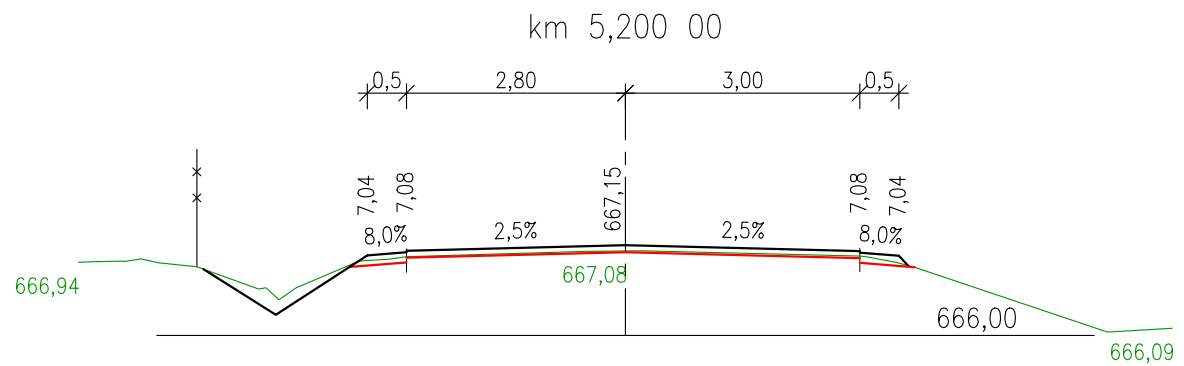
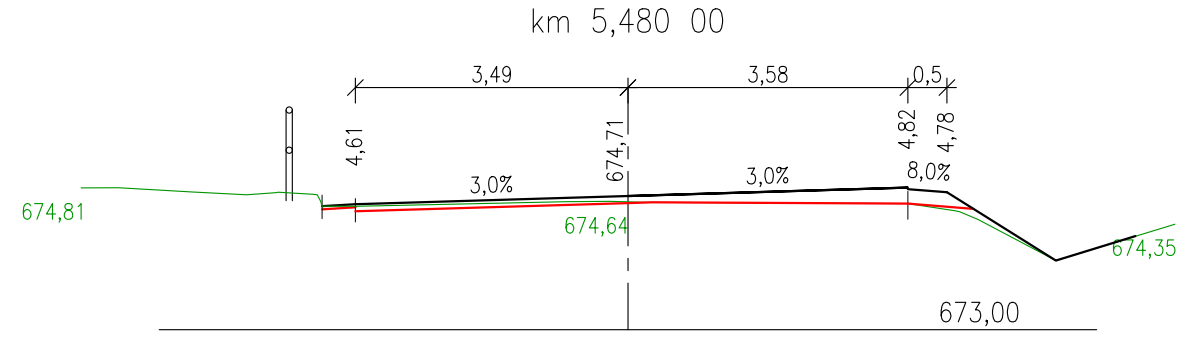
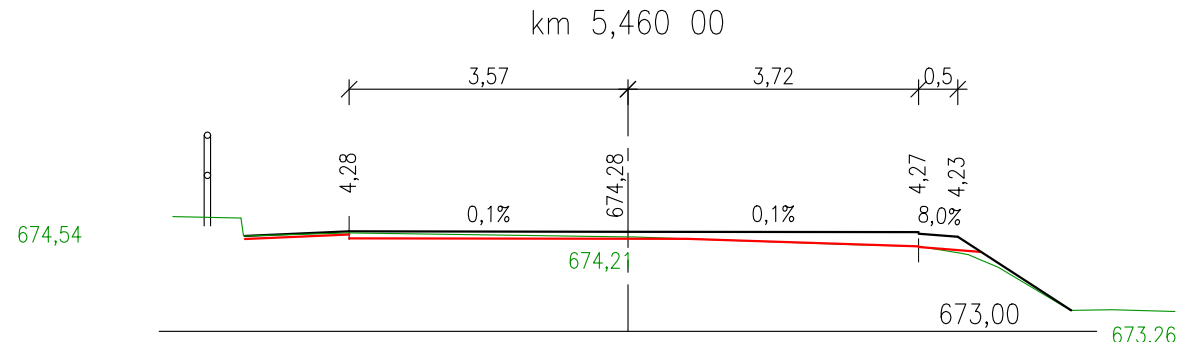
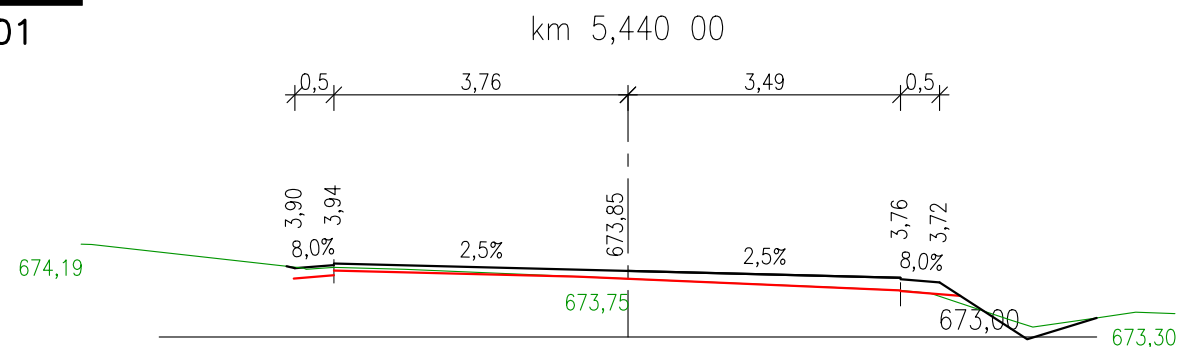


SO 101
SO 102.3

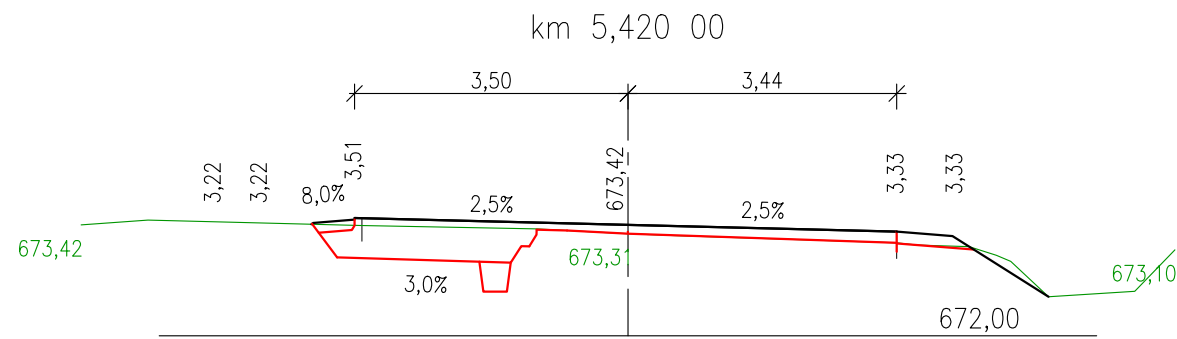

SO 102.3
SO 101

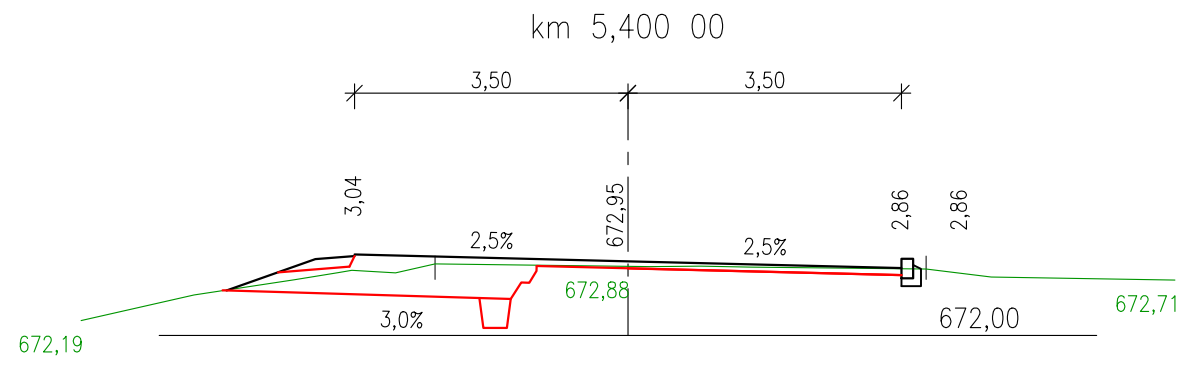

INVESTOR:	PARDUBICKÝ KRAJ, KOMENSKÉHO NÁM. 125, 532 11 PARDUBICE			 DHVPRO Kounicova 688/26, 602 00 BRNO IČ: 09754083, ID: yzvviijg	
STUPEŇ PD:	PDPS - DOKUMENTACE PRO PROVÁDĚNÍ STAVBY				
VEDOUČÍ PR.	ING. M. JONÁŠ	ARCHIV. Č.	CA 1848		
STAVEB.ČÁST:	SO 102.3 PŘELOŽKA VOZOVKY V KM 5,284 - 5,422			ZPRACOVATEL DOKUMENTACE: DHVPRO, spol. s r.o. Kancelář: Černopolní 39, Brno vaclav.stary@dhvpro.cz, 603 875 291	
ZODP. PROJEKTANT:	ING. V. STARÝ				
VYPRACOVAL:	ING. M. JONÁŠ, ING. V. NOHÁL				
NÁZEV STAVBY:	OPRAVA SILNICE III/312 27 DOLNÍ MORAVA			FORMÁT: 8xA4 MĚŘÍTKO: 1:100	DATUM:
VÝKRES:	PŘÍČNÉ ŘEZY, KM 5.280-5.420			Č. PARÉ:	Č. VÝKRESU: D.102.3-5