



PODÉLNÝ PROFIL
Cast A
km 0,000 - 0,900
M 1:1000/100 km

← ŽLEBY

ČÁST B ➡

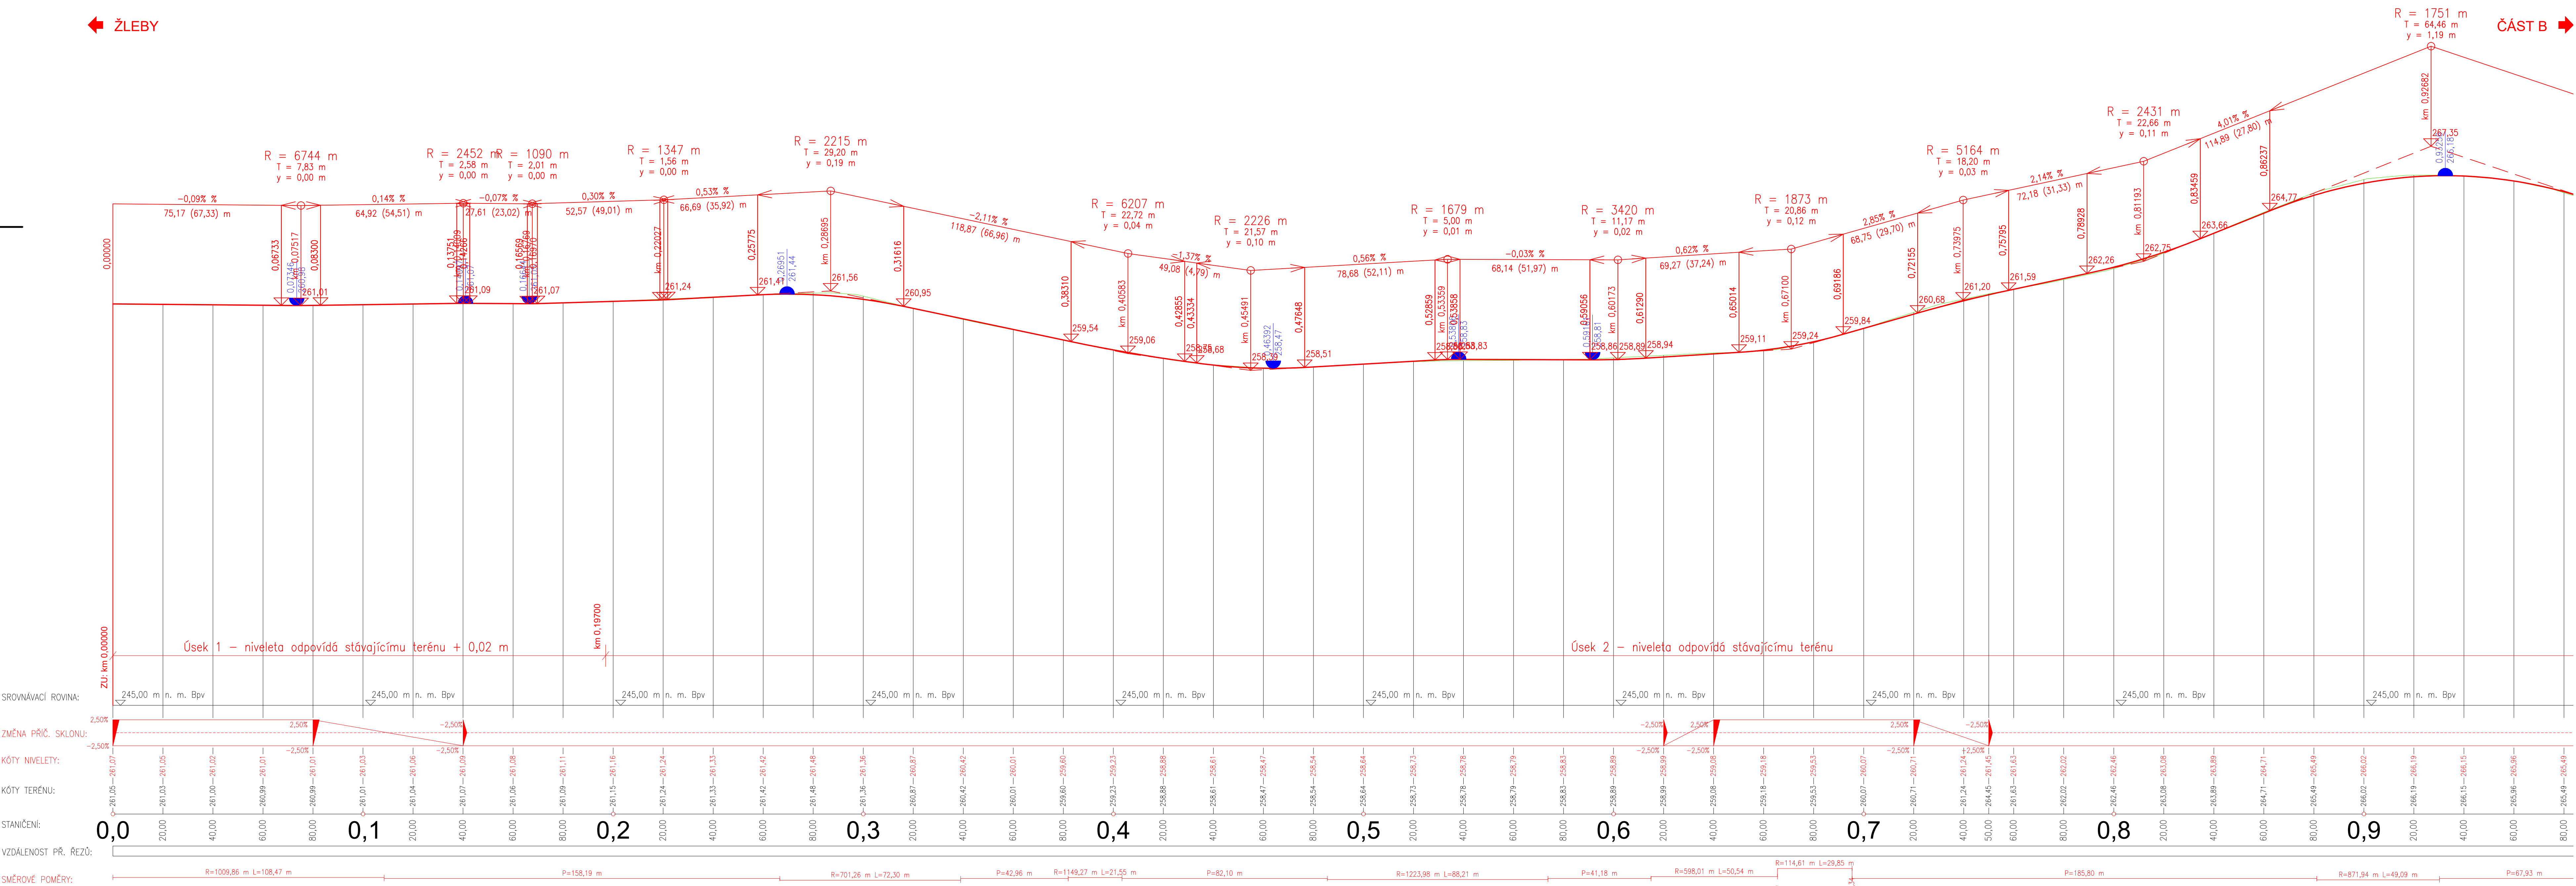

YKSÁSKÝS		SOURSKÝS		
6				
5				
4				
3				
2				
1				
REVIZE	POPIS	DATUM	SCHVÁLIL	
<div>Sweco a.s.</div> <div>Táborská 31, 140 16 Praha 4</div> <div>IČO: 26475081 www.sweco.cz</div> <div>SWECO </div>		VYPRACOVAL	Ing. Luarsabov	
		PROJEKTANT	Ing. Luarsabov	
		HL. PROJEKTANT	Ing. Gopfertová	
		TECH. KONTROLA	Ing. Landa	
		ŘEDITEL DIVIZE	Ing. Kyp	
		OBJEDNATEL:	ČÍSLO ZAKÁZKY	11 6276 0800
		Správa a údržba silnic Pardubického kraje	STUPEŇ	PDPS
DATUM	7/2024			
FORMÁT	1260x445			
MĚŘÍTKO	1:1000/100			
ARCHIVNÍ ČÍSLO				
PŘÍLOHA:	Podélný profil km 0,000 - 0,900	ČÍSLO PŘÍLOHY	D.101.3.1	
			ve rev	

Tato dokumentace včetně všech příloh (s výjimkou dat poskytnutých objednatelem) je duševním vlastnictvím akciové společnosti Sewco a.s. Objednatel této dokumentaci je oprávněn ji využít k účelům vyplývajícím z uzavřené smlouvy bez jakéhokoli omezení. Jiný způsob (jak fyzické, tak právní) nejsou bez předchozího výslovného souhlasu objednatele oprávněny tuto dokumentaci ani její část jakoli využívat, kopírovat, šířit jiným způsobem rozmnožovat nebo zpřístupňovat dalším osobám.

Poznámka: Podpisy zpracovatelů jsou přilpopeny pouze k výstisku číslo 01 nebo originálu přílohy (matrici).

Název souboru: Podělný_profil_dwg