

PŘEHLEDNÝ PODÉLNÝ PROFIL, M 1:1000/100

III/36012 úsek km 0,000 00 - 0,770 00

SKLONOVÉ POMĚRY:

SROVNÁVACÍ ROVINA:

ZMĚNA PŘÍČ. SKLONU:

KÓTY NIVELETY:


KÓTY TERÉNU:

STANIČENÍ:


VZDÁLENOST PŘ. ŘEZŮ:

STANIČENÍ PŘ. ŘEZŮ:

SMĚROVÉ POMĚRY:

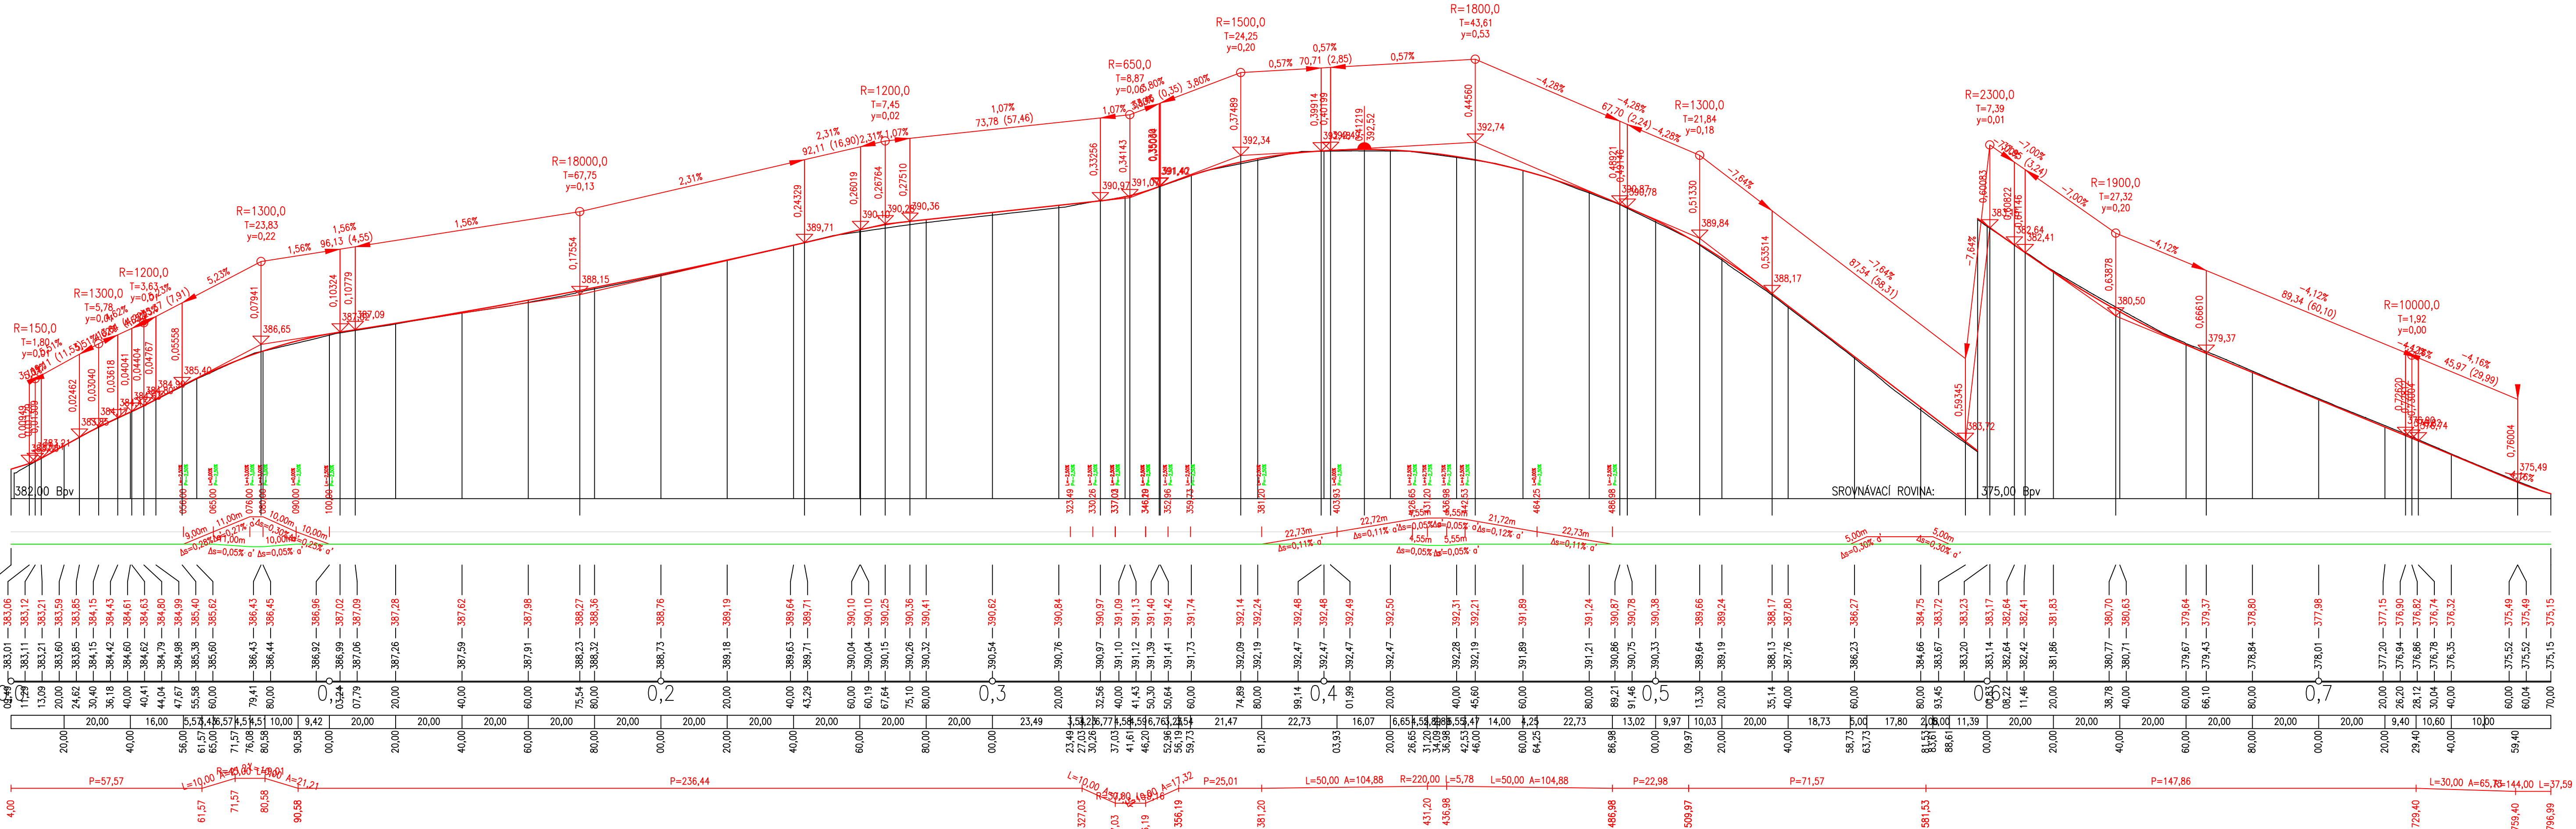

Razítko oprávněné osoby:

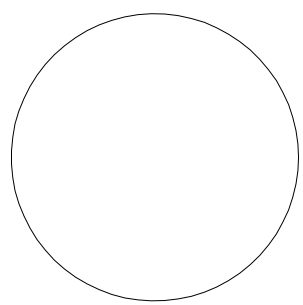

Stavebník/Investor:	SÚS Pardubického kraje Doubravice 98, 533 53 Pardubice IČO: 00085031	
---------------------	---	--

Generální projektant:	PRODIN a.s. K Vápence 2745, 530 02 Pardubice T: +420 466 055 130 IČO: 252 92 161 E: info@prodin.cz	
Hlavní projektant (HIP):	Ing. Ondřej Ťupa	Souřadný systém: S-JTSK, B.p.v.

Název stavby/akce:	REKONSTRUKCE SILNICE III/36012 UL. KUBELKOVA, ČESKÁ TŘEBOVÁ	Zakázka: 3110-16-127
Místo stavby	Česká Třebová; Pardubický kraj kú: Česká Třebová, Pamík	Datum: 04/2024
Název části:		Stupeň dokumentace: PDPS
Název objektu:	Silnice III/36012 úsek km 0,000-0,770	Označení části: D.1.1
Odpovědný projektant:	Ing. Michal Hornýš	Označení objektu: SO 101
Zpracovatel přílohy:	Bc. Tadeáš Šustr	Formát: 5 x A4 (297x1050MM)
Název přílohy:	PŘEHLEDNÝ PODÉLNÝ PROFIL	Měřítko: 1:1000/100
		Číslo přílohy: 1.3
		Č.pará: