



KRAJ:
KATASTRÁLNÍ ÚZEMÍ:
PARCELY:
DRUH POZEMKŮ:

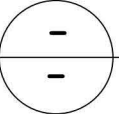

PODÉLNÝ PROFIL KOMUNIKACE
1:1000/100

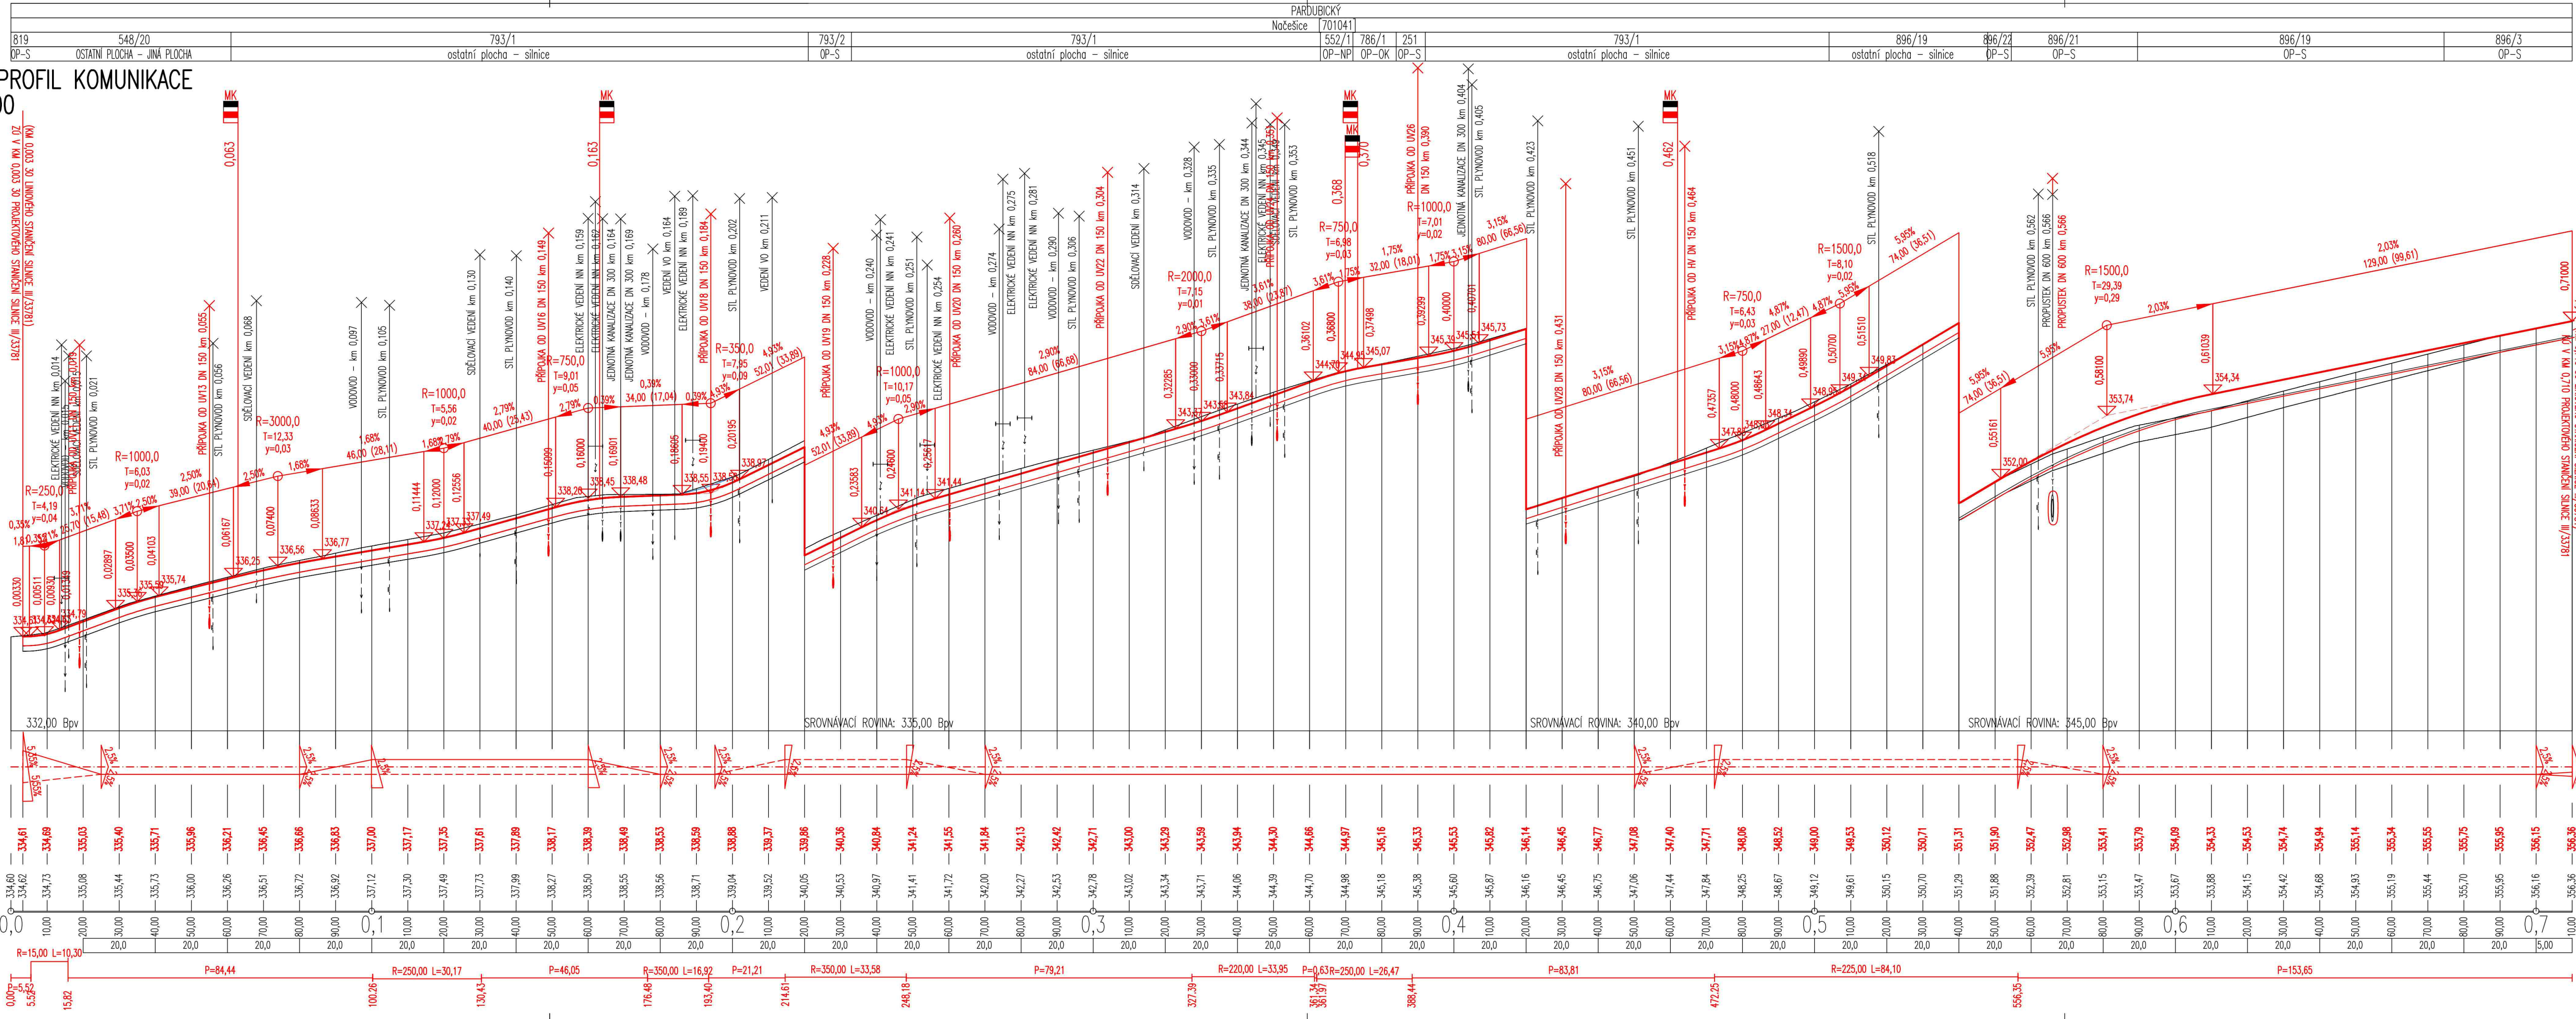

SKLONOVÉ POMĚRY NIVELETY:

SROVNÁVACÍ ROVINA:

ZMĚNA PŘÍČ. SKLONU:

KÓTY NIVELETY:


KÓTY TERÉNU:

STANIČENÍ:

VZDÁLENOST PŘ. ŘEZŮ:

SMĚROVÉ POMĚRY:


MĚŘITKO:

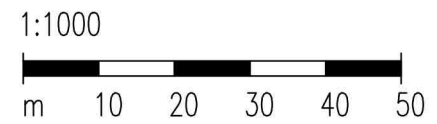

MĚŘITKO:



D.1.2. - SO 102 DUSP+PDPS

SOUŘADNICOVÝ SYSTÉM: S-JTSK		 FÖRSTEROVA Č.P. 175, 566 01 VYSOKÉ MÝTO EMAIL: MDS@MDSPROJEKT.CZ	STUPEŇ: DUSP+PDPS
VŠKOVÝ SYSTÉM: BpV			
KRESLIL:	MILOŠ BEDNÁŘ, DIS.		
ZPRACOVAL:	MILOŠ BEDNÁŘ, DIS.		
TECHNICKÁ KONTROLA:	ING. JAN BURSA		
ZODPOVĚDNÝ PROJEKTANT:	ING. JAN BURSA	FÖRSTEROVA Č.P. 175, 566 01 VYSOKÉ MÝTO EMAIL: MDS@MDSPROJEKT.CZ	ZAK.ČÍSLO: 2597-21-3
HLAVNÍ PROJEKTANT:	MILOŠ BEDNÁŘ, DIS.		
KRAJ: PARDUBICKÝ	OKRES: CHRUDIM		
INVESTOR: Pardubický kraj, Správa a údržba silnic Pardubického kraje, Doubravice 98, 533 53 Pardubice			
AKCE:			
Silnice III/337 44, III/337 81, chodník a odstavné plochy, Načešice			
OBJEKT: D.1.2. SO 102 – SILNICE III/33781			
OBSAH:			
PODÉLNÝ PROFIL KOMUNIKACE			
			ČÍSLO PŘÍLOHY: D.1.2.3.