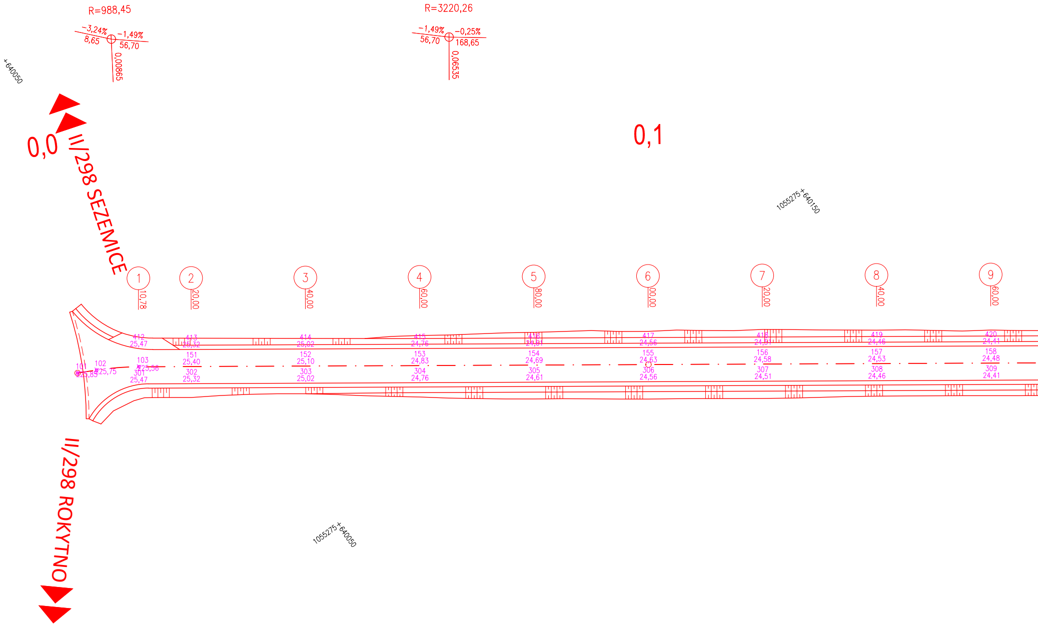
R=988,45
−3,24%
8,65
−1,49%
56,70
0,00865
R=3220,26
−1,49%
56,70
−0,25%
168,65
0,06535
+640050
0,0
II/298 SEZEMICE
0,1
1055275+640150
1
10,78
2
20,00
3
40,00
4
60,00
5
80,00
6
00,00
7
20,00
8
40,00
9
60,00
412
25,47
413
25,32
414
25,02
415
24,76
416
24,61
417
24,56
418
24,51
419
24,46
420
24,41
101
225,83
102
225,75
103
225,56
151
25,40
152
25,10
153
24,83
154
24,69
155
24,63
156
24,58
157
24,53
158
24,48
301
25,47
302
25,32
303
25,02
304
24,76
305
24,61
306
24,56
307
24,51
308
24,46
309
24,41
1055275+640050
II/298 ROKYTNO

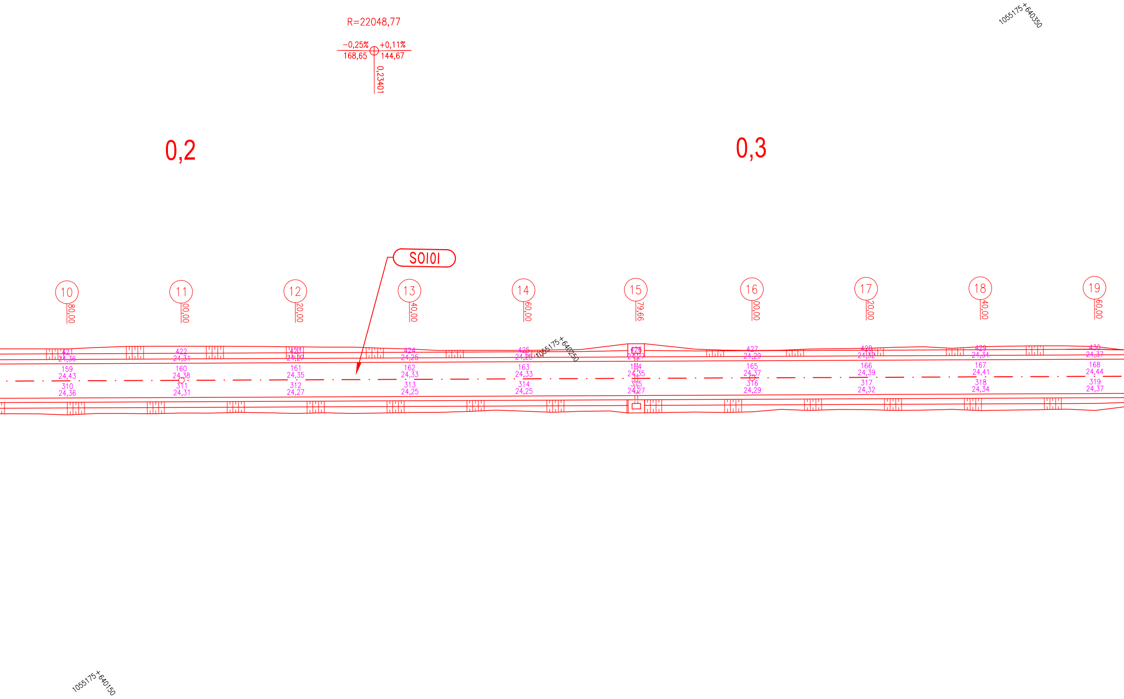
R=22048,77
−0,25%
+0,11%
168,65
144,67
0,23401
0,2
0,3
1055175+640350
1055175+640250
1055175+640150
SOI0I
10
80,00
11
00,00
12
20,00
13
40,00
14
60,00
15
79,66
16
00,00
17
20,00
18
40,00
19
60,00
421
24,36
159
24,43
310
24,36
422
24,31
160
24,38
311
24,31
423
24,27
161
24,35
312
24,27
424
24,25
162
24,33
313
24,25
425
24,25
163
24,33
314
24,25
426
24,27
164
24,35
315
24,27
427
24,29
165
24,37
316
24,29
428
24,32
166
24,39
317
24,32
429
24,34
167
24,41
318
24,34
430
24,37
168
24,44
319
24,37

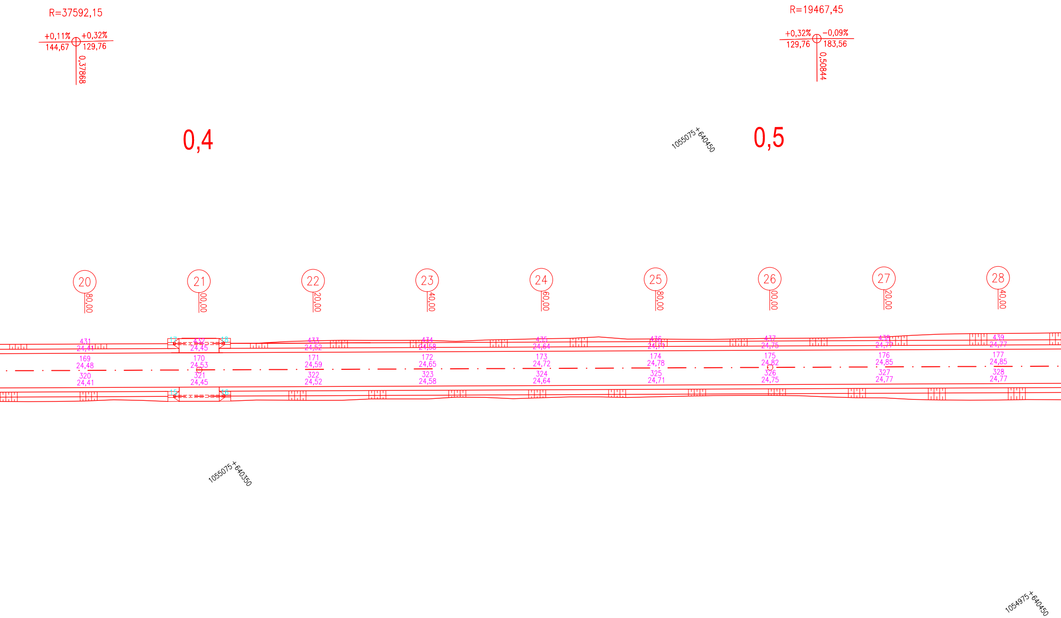
R=37592,15
+0,11%
+0,32%
144,67
129,76
0,37868
R=19467,45
+0,32%
-0,09%
129,76
183,56
0,50844
0,4
0,5
1055075+640450
1055075+640350
1054975+640450
20
80,00
21
00,00
22
20,00
23
40,00
24
60,00
25
80,00
26
00,00
27
20,00
28
40,00
17
18
15
16
431
24,41
432
24,45
433
24,52
434
24,58
435
24,64
436
24,71
437
24,75
438
24,77
439
24,77
169
24,48
170
24,53
171
24,59
172
24,65
173
24,72
174
24,78
175
24,82
176
24,85
177
24,85
320
24,41
321
24,45
322
24,52
323
24,58
324
24,64
325
24,71
326
24,75
327
24,77
328
24,77

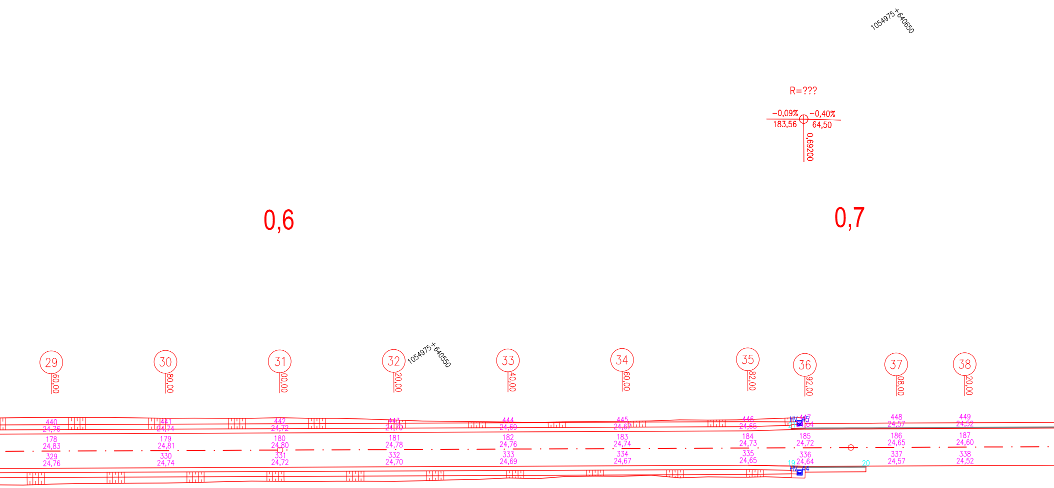
1054975+640650
R=???
−0,09%
183,56
−0,40%
64,50
0,69200
0,6
0,7
29
60,00
30
80,00
31
00,00
32
20,00
1054975+640550
33
40,00
34
60,00
35
82,00
36
92,00
37
08,00
38
20,00
440
24,76
441
24,74
442
24,72
443
24,70
444
24,69
445
24,67
446
24,65
447
24,64
HV 45
21
448
24,57
449
24,52
178
24,83
179
24,81
180
24,80
181
24,78
182
24,76
183
24,74
184
24,73
185
24,72
186
24,65
187
24,60
329
24,76
330
24,74
331
24,72
332
24,70
333
24,69
334
24,67
335
24,65
336
24,64
337
24,57
338
24,52
19
20
HV 44

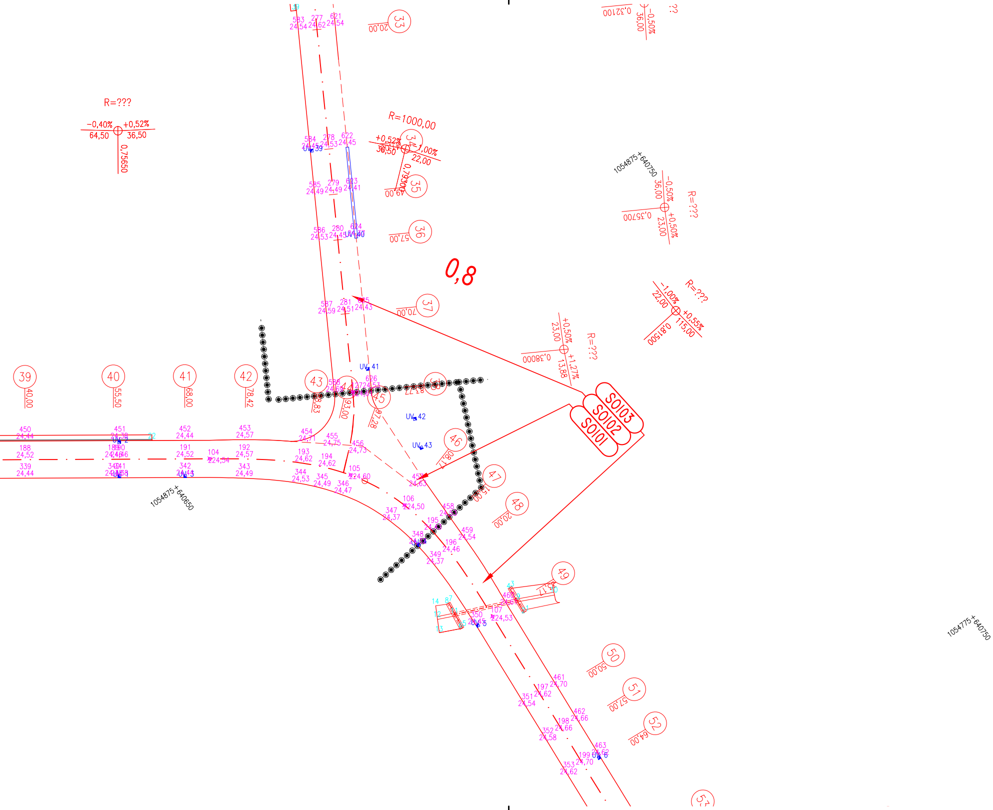

R=???
−0,40%
+0,52%
64,50
36,50
0,75650
R=1000,00
+0,52%
−1,00%
36,50
22,00
0,79300
0,8
33
20,00
34
35
49,00
36
57,00
37
70,00
39
40,00
40
55,50
41
68,00
42
78,42
43
45
46
47
48
20,00
49
50
50,00
51
57,00
52
64,00
53
0,32100
36,00
−0,50%
??
1054875+640750
−0,50%
36,00
0,35700
+0,50%
23,00
R=???
R=???
−1,00%
22,00
+0,55%
115,00
0,81500
+0,50%
23,00
0,38000
+1,27%
13,88
R=???
SO101
SO102
SO103
1054875+640650
1054775+640750
UV 39
UV 40
UV 41
UV 42
UV 43
UV 2
UV 3
UV 5
UV 6
583 24,54
277 24,62
621 24,54
584 24,45
278 24,53
622 24,45
585 24,49
279 24,49
623 24,41
586 24,53
280 24,45
624
587 24,59
281 24,51
625 24,43
450 24,44
451
452 24,44
453 24,57
188 24,52
191 24,52
192 24,57
339 24,44
342
343 24,49
104 24,54
454 24,71
455 24,75
456 24,73
193 24,62
194 24,62
344 24,53
345 24,49
346 24,47
105 24,60
457 24,63
106 24,50
347 24,37
458
195
348
196 24,46
459 24,54
349 24,37
460
107 24,53
350
461 24,70
197 24,62
351 24,54
462 24,66
198 24,66
352 24,58
463
199 24,70
353 24,62

LEGENDA:

NÁVRH	
═	TĚLESO POZEMNÍ KOMUNIKACE
▦	PROČIŠTĚNÍ SILNIČNÍHO PŘÍKOPU
— —	PRACOVNÍ SPÁRA PROŘÍZNUTA A ZALITA ASF. ZÁLIVKOU
· ⊛⊛⊛	HRANICE STAVEBNÍCH OBJEKTŮ
▬	SILNIČNÍ OBRUBA V BET. LOŽI S PŘEVÝŠENÍM
═	ODVODŇOVACÍ ŽLAB V BET. LOŽI
◩	UV mříž 500x500 mm
◓	UV podobrubníková
◨	HV 900x900 mm s mříží
101 200,00 ⊕	VYTYČOVACÍ BOD OSA
201 05,00	VYTYČOVACÍ BODY V PŘ (osa, hrana vozovky)
1	VYTYČOVACÍ BODY DOPLŇKOVÉ (propustky, obruby)

SEZNAM STAVEBNÍCH OBJEKTŮ	
SO101	Silnice III/29820 ZÚ – km 0,815
SO102	Silnice III/29820 km 0,815 – KÚ
SO103	Silnice III/29815

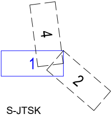

S-JTSK

Výškový systém B.p.v.

PROJEKTANT: Ing. Michal Švarc

VYPRACOVAL: Ing. Michal Švarc

KONTROLOVAL: Ing. František Haburaj, Ph.D.

ZPRACOVATEL: DSP a.s.

INVESTOR: Správa a údržba silnic Pardubického kraje, Doubravice 98, 533 53 Pardubice

KRAJ/OBEC: Pardubický kraj / Bohumileč

STAVBA:

REKONSTRUKCE SILNIC III/29820 A III/29815
BOHUMILEČ

STAVEBNÍ OBJEKT:

ČÍSLO ZAKÁZKY:

FORMÁTY: 10x A4

DATUM: 03.2023

STUPEŇ: PDPS

MĚŘÍTKO: 1:500

PARÉ:

NÁZEV PŘÍLOHY:

VYTYČOVACÍ SITUAČNÍ VÝKRES

ČÁST: C

PŘÍL. Č.: 5.1

DOKUMENTACI LZE UŽÍVAT POUZE VE SMYSLU PŘÍSLUŠNÉ SMLOUVY O DÍLO, VÝKRES, ČI JEHO ČÁST, MŮŽE BÝT KOPÍROVÁN, NEBO JINÝM ZPŮSOBEM ROZŠIŘOVÁN, POUZE PO PŘEDCHOZÍM SOUHLASU ZPRACOVATELE.