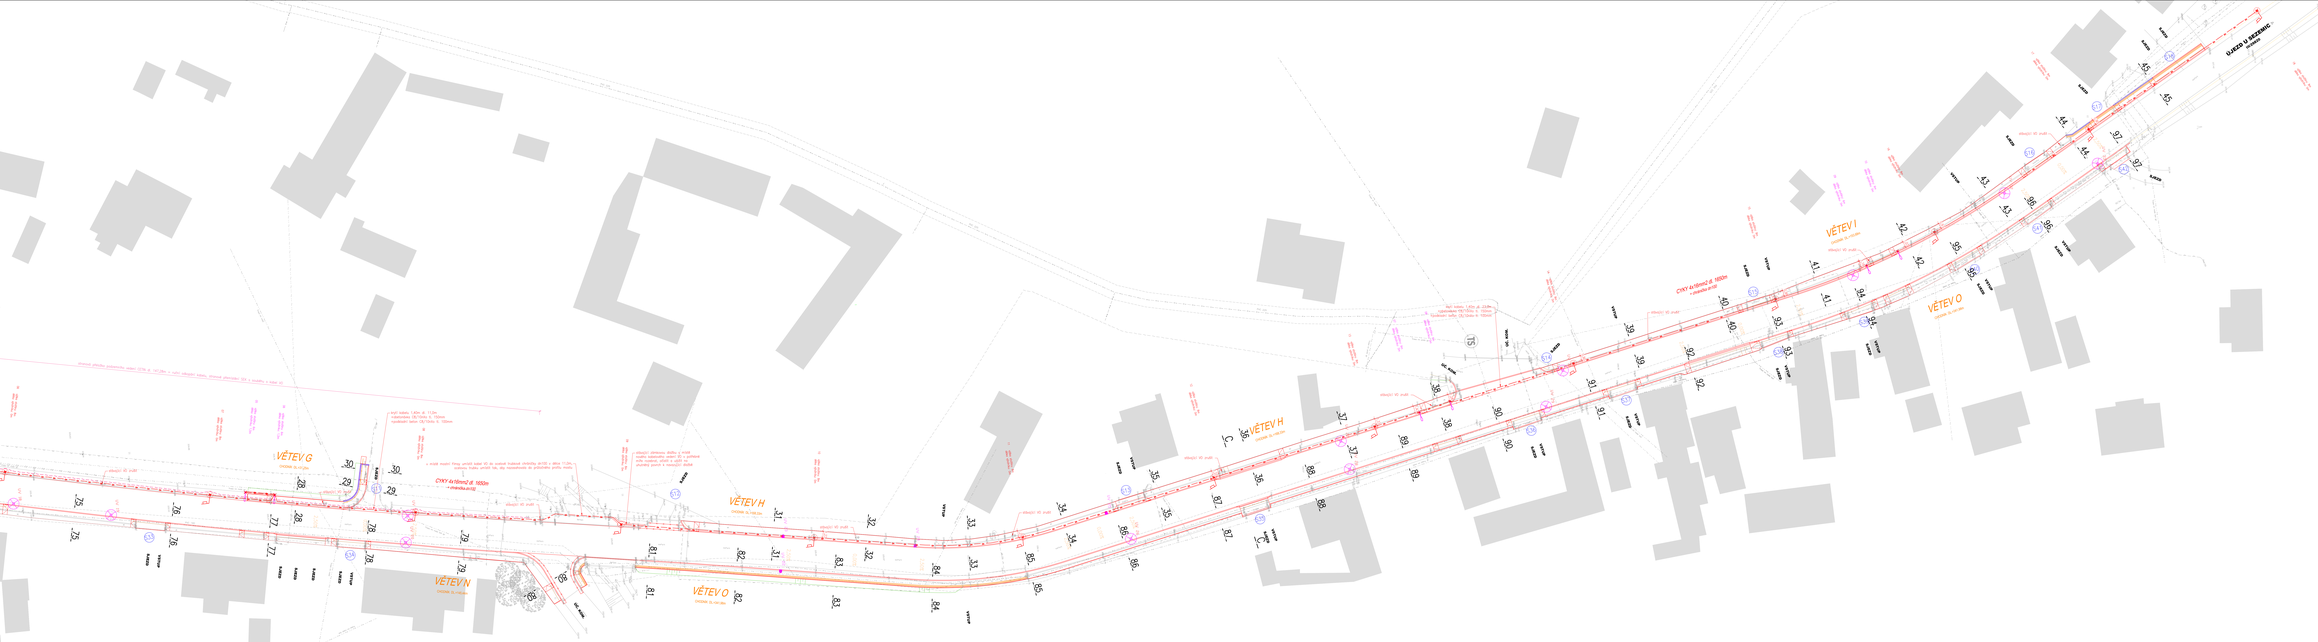
VĚTEV G
VĚTEV H
VĚTEV I
VĚTEV N
VĚTEV O
VĚTEV O
VĚTEV O
UZEL 11 BEZNOU
CYKY 4x16mm2 dl. 1650m
CYKY 4x16mm2 dl. 1650m
CYKY 4x16mm2 dl. 1650m
kryt kabelu 1,40m, dl. 112m
kryt kabelu 1,40m, dl. 212m
kryt kabelu 1,40m, dl. 212m
kryt kabelu 1,40m, dl. 212