



PODÉLNÝ PROFIL – VĚTEV A  
ROZSAH: km 0,000 00 – km 0,204 83

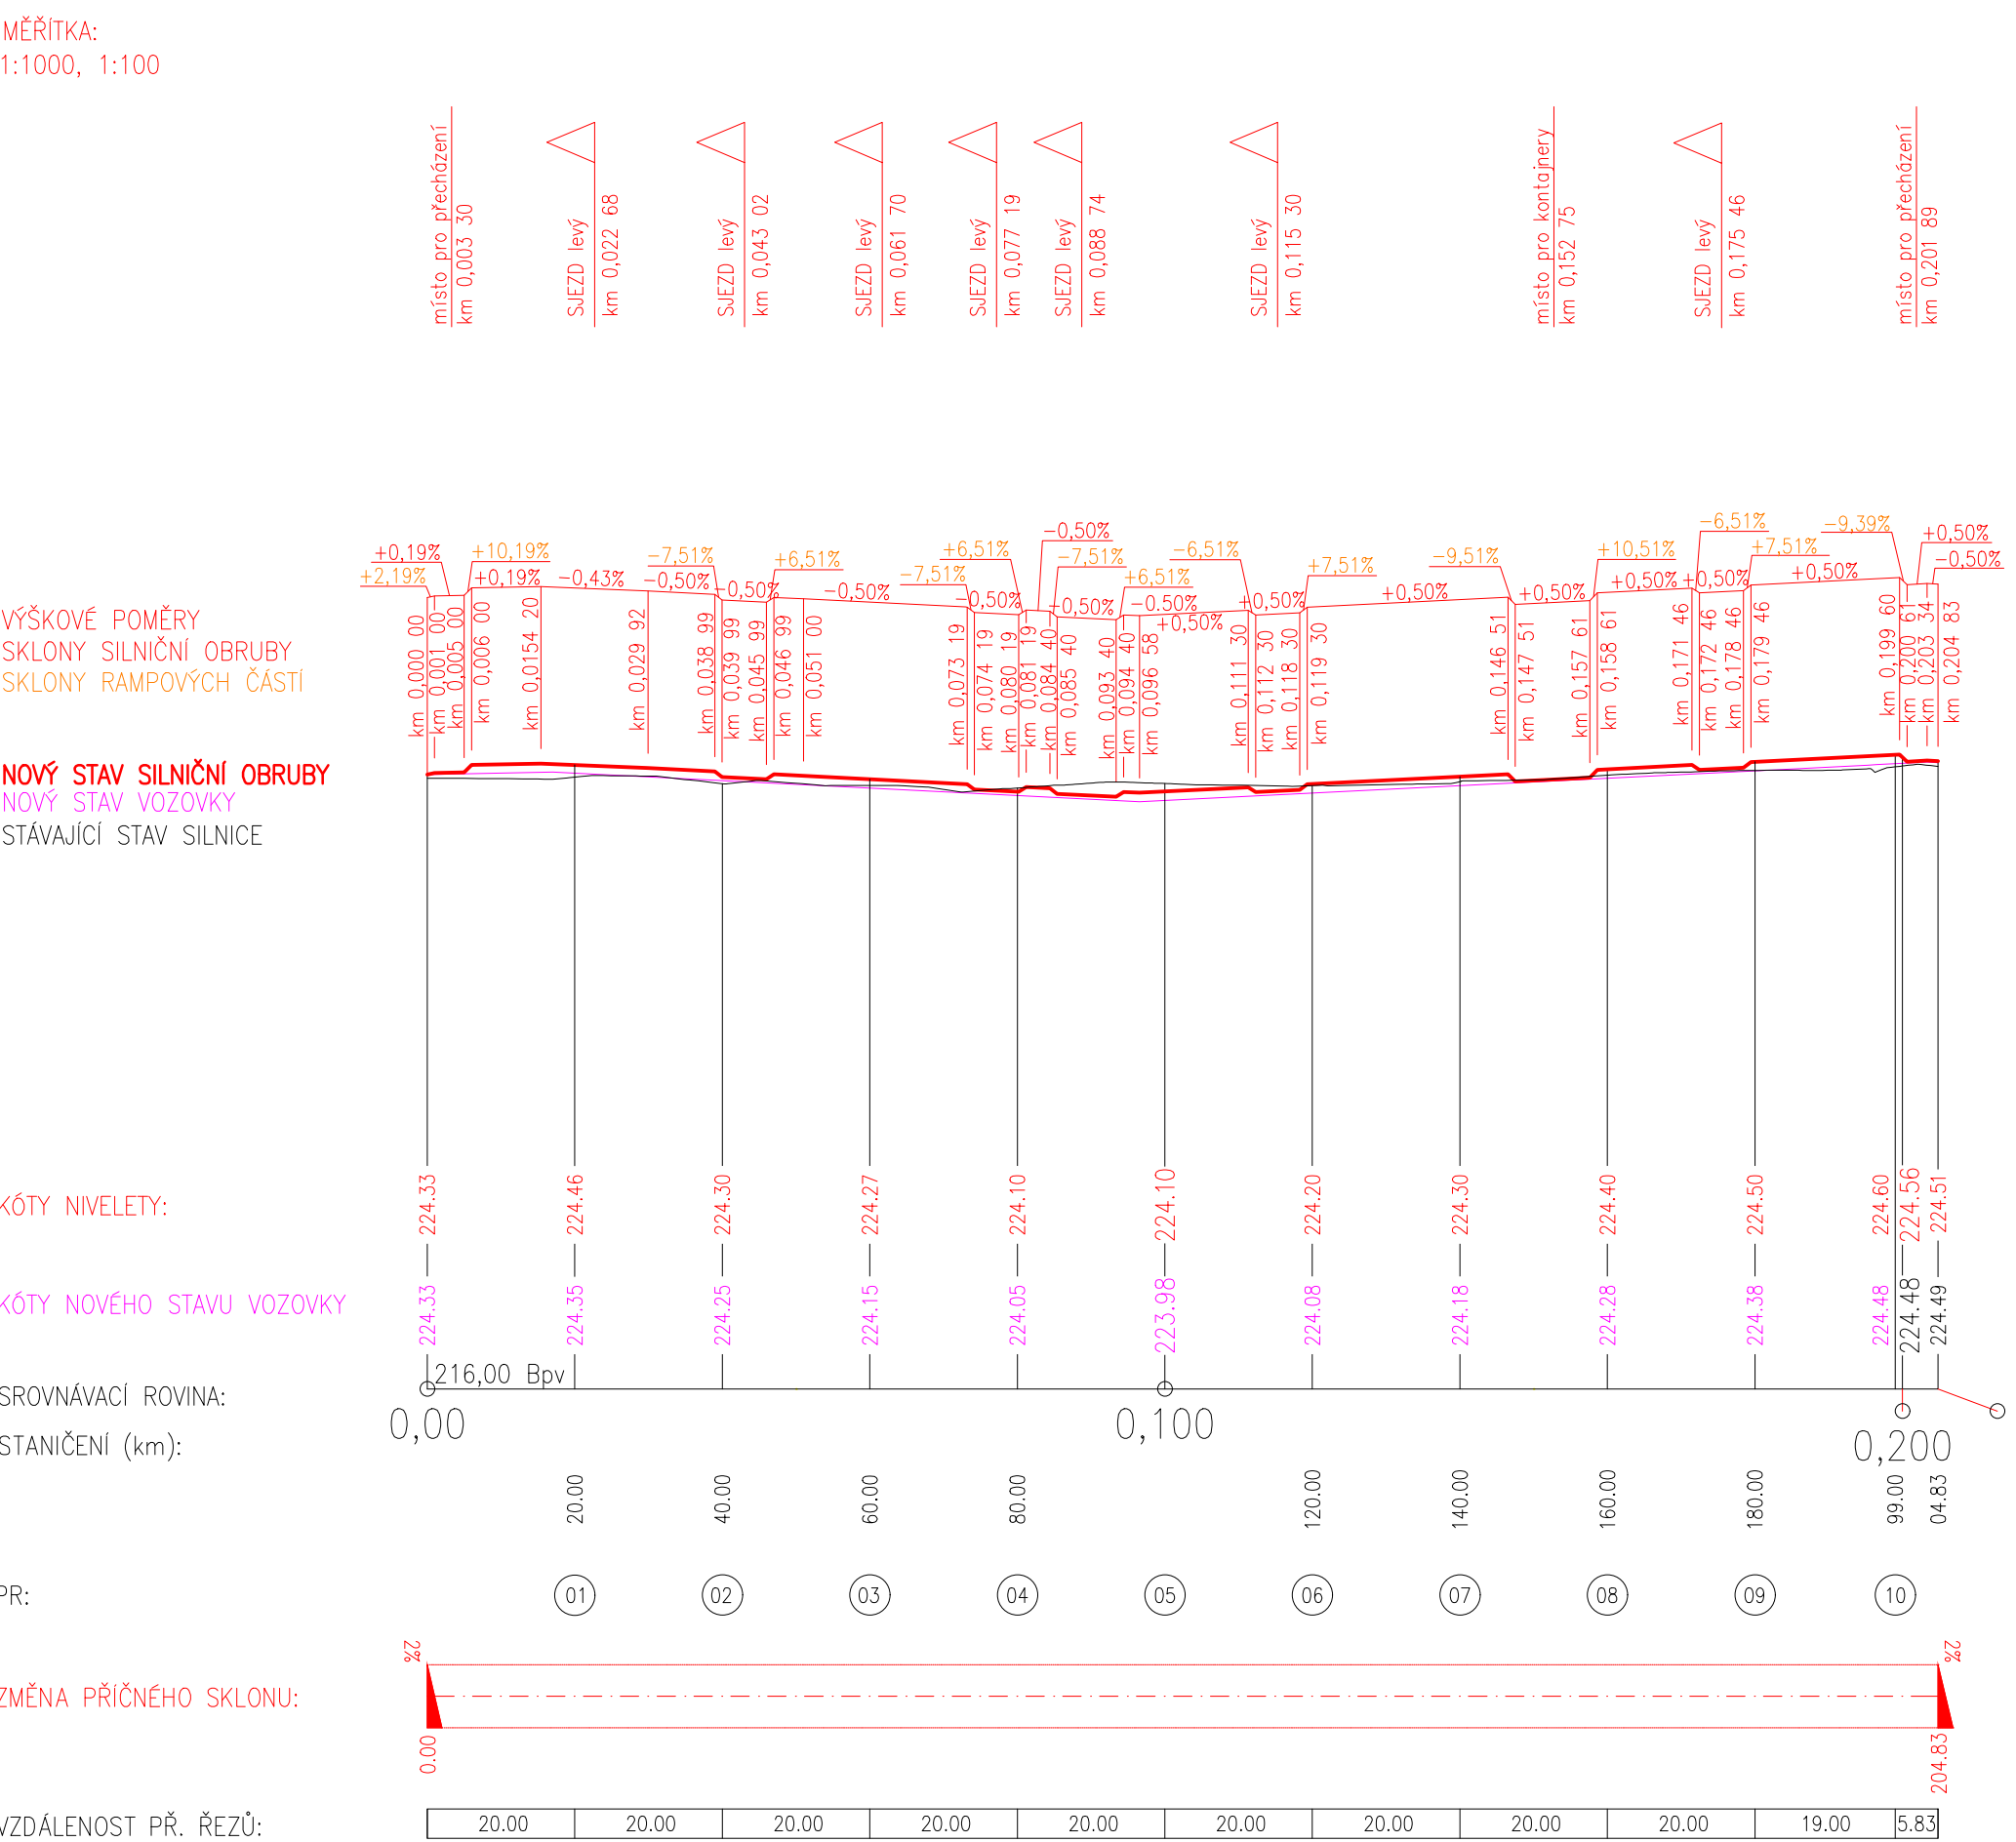


PODÉLNÝ PROFIL – VĚTEV B  
ROZSAH: km 0,000 00 – km 0,091 88




PODÉLNÝ PROFIL – VĚTEV C  
ROZSAH: km 0,000 00 – km 0,081 59

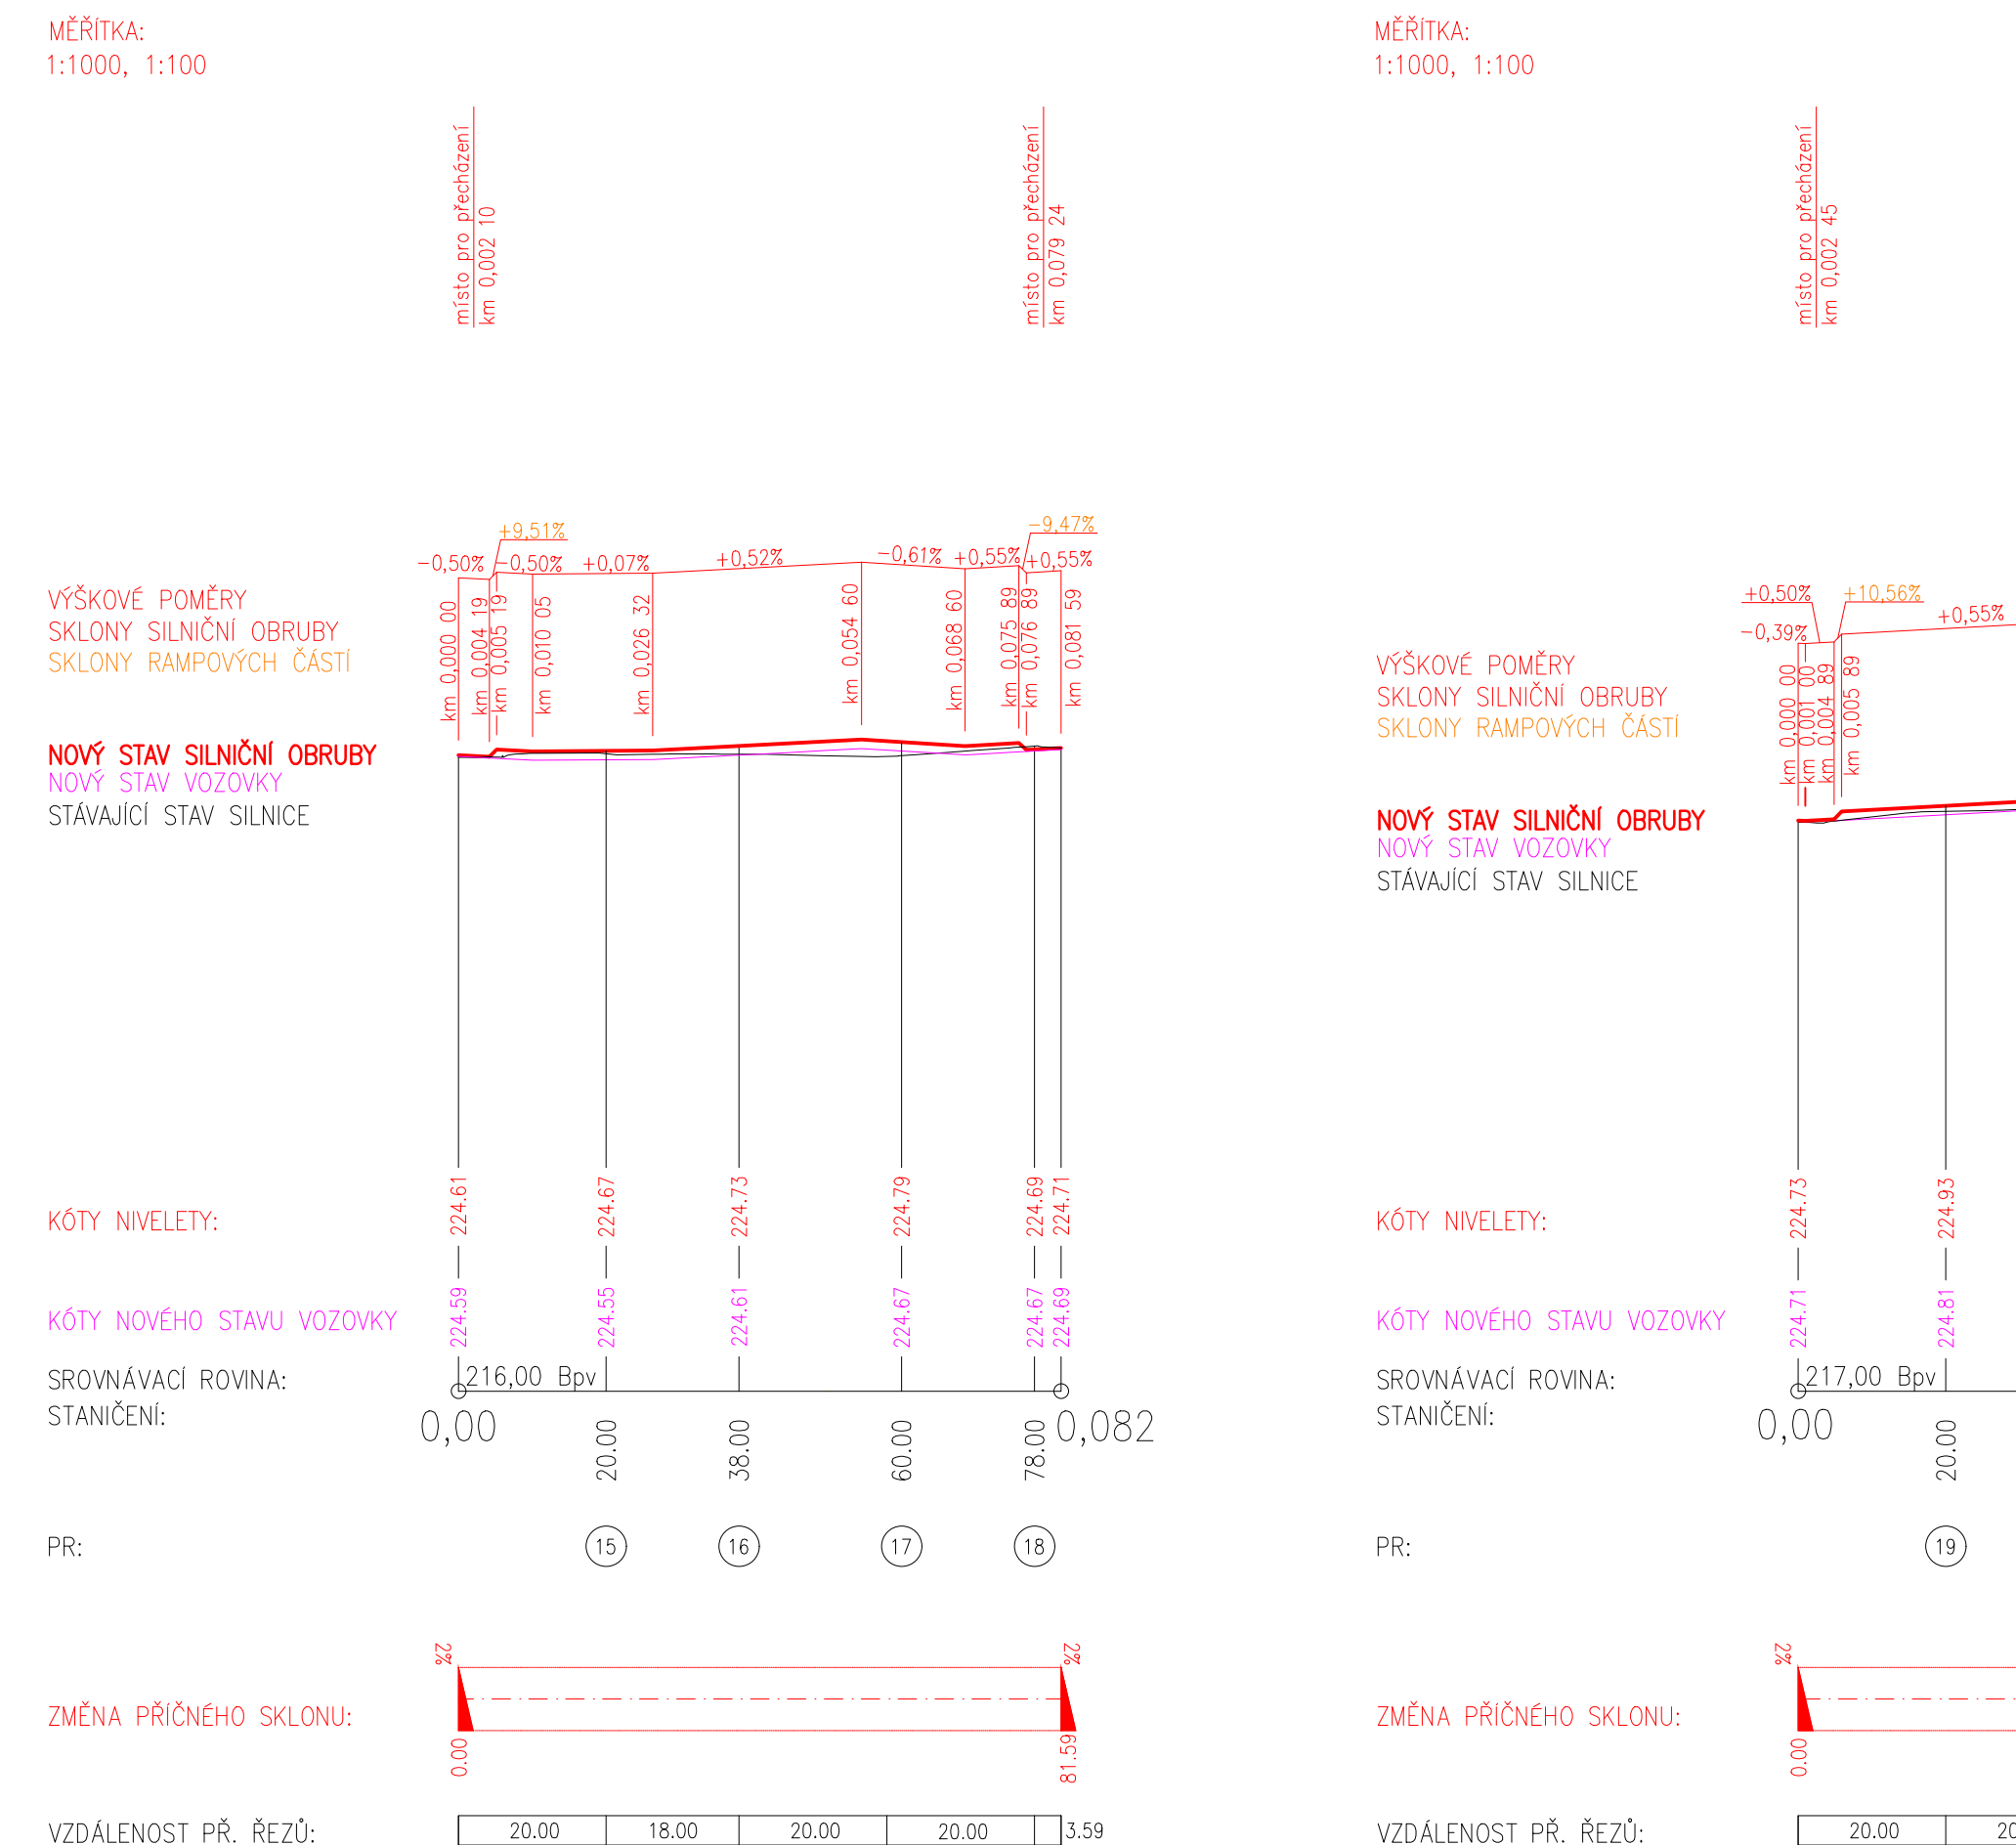


PODÉLNÝ PROFIL – VĚTEV D  
ROZSAH: km 0,000 00 – km 0,158 41

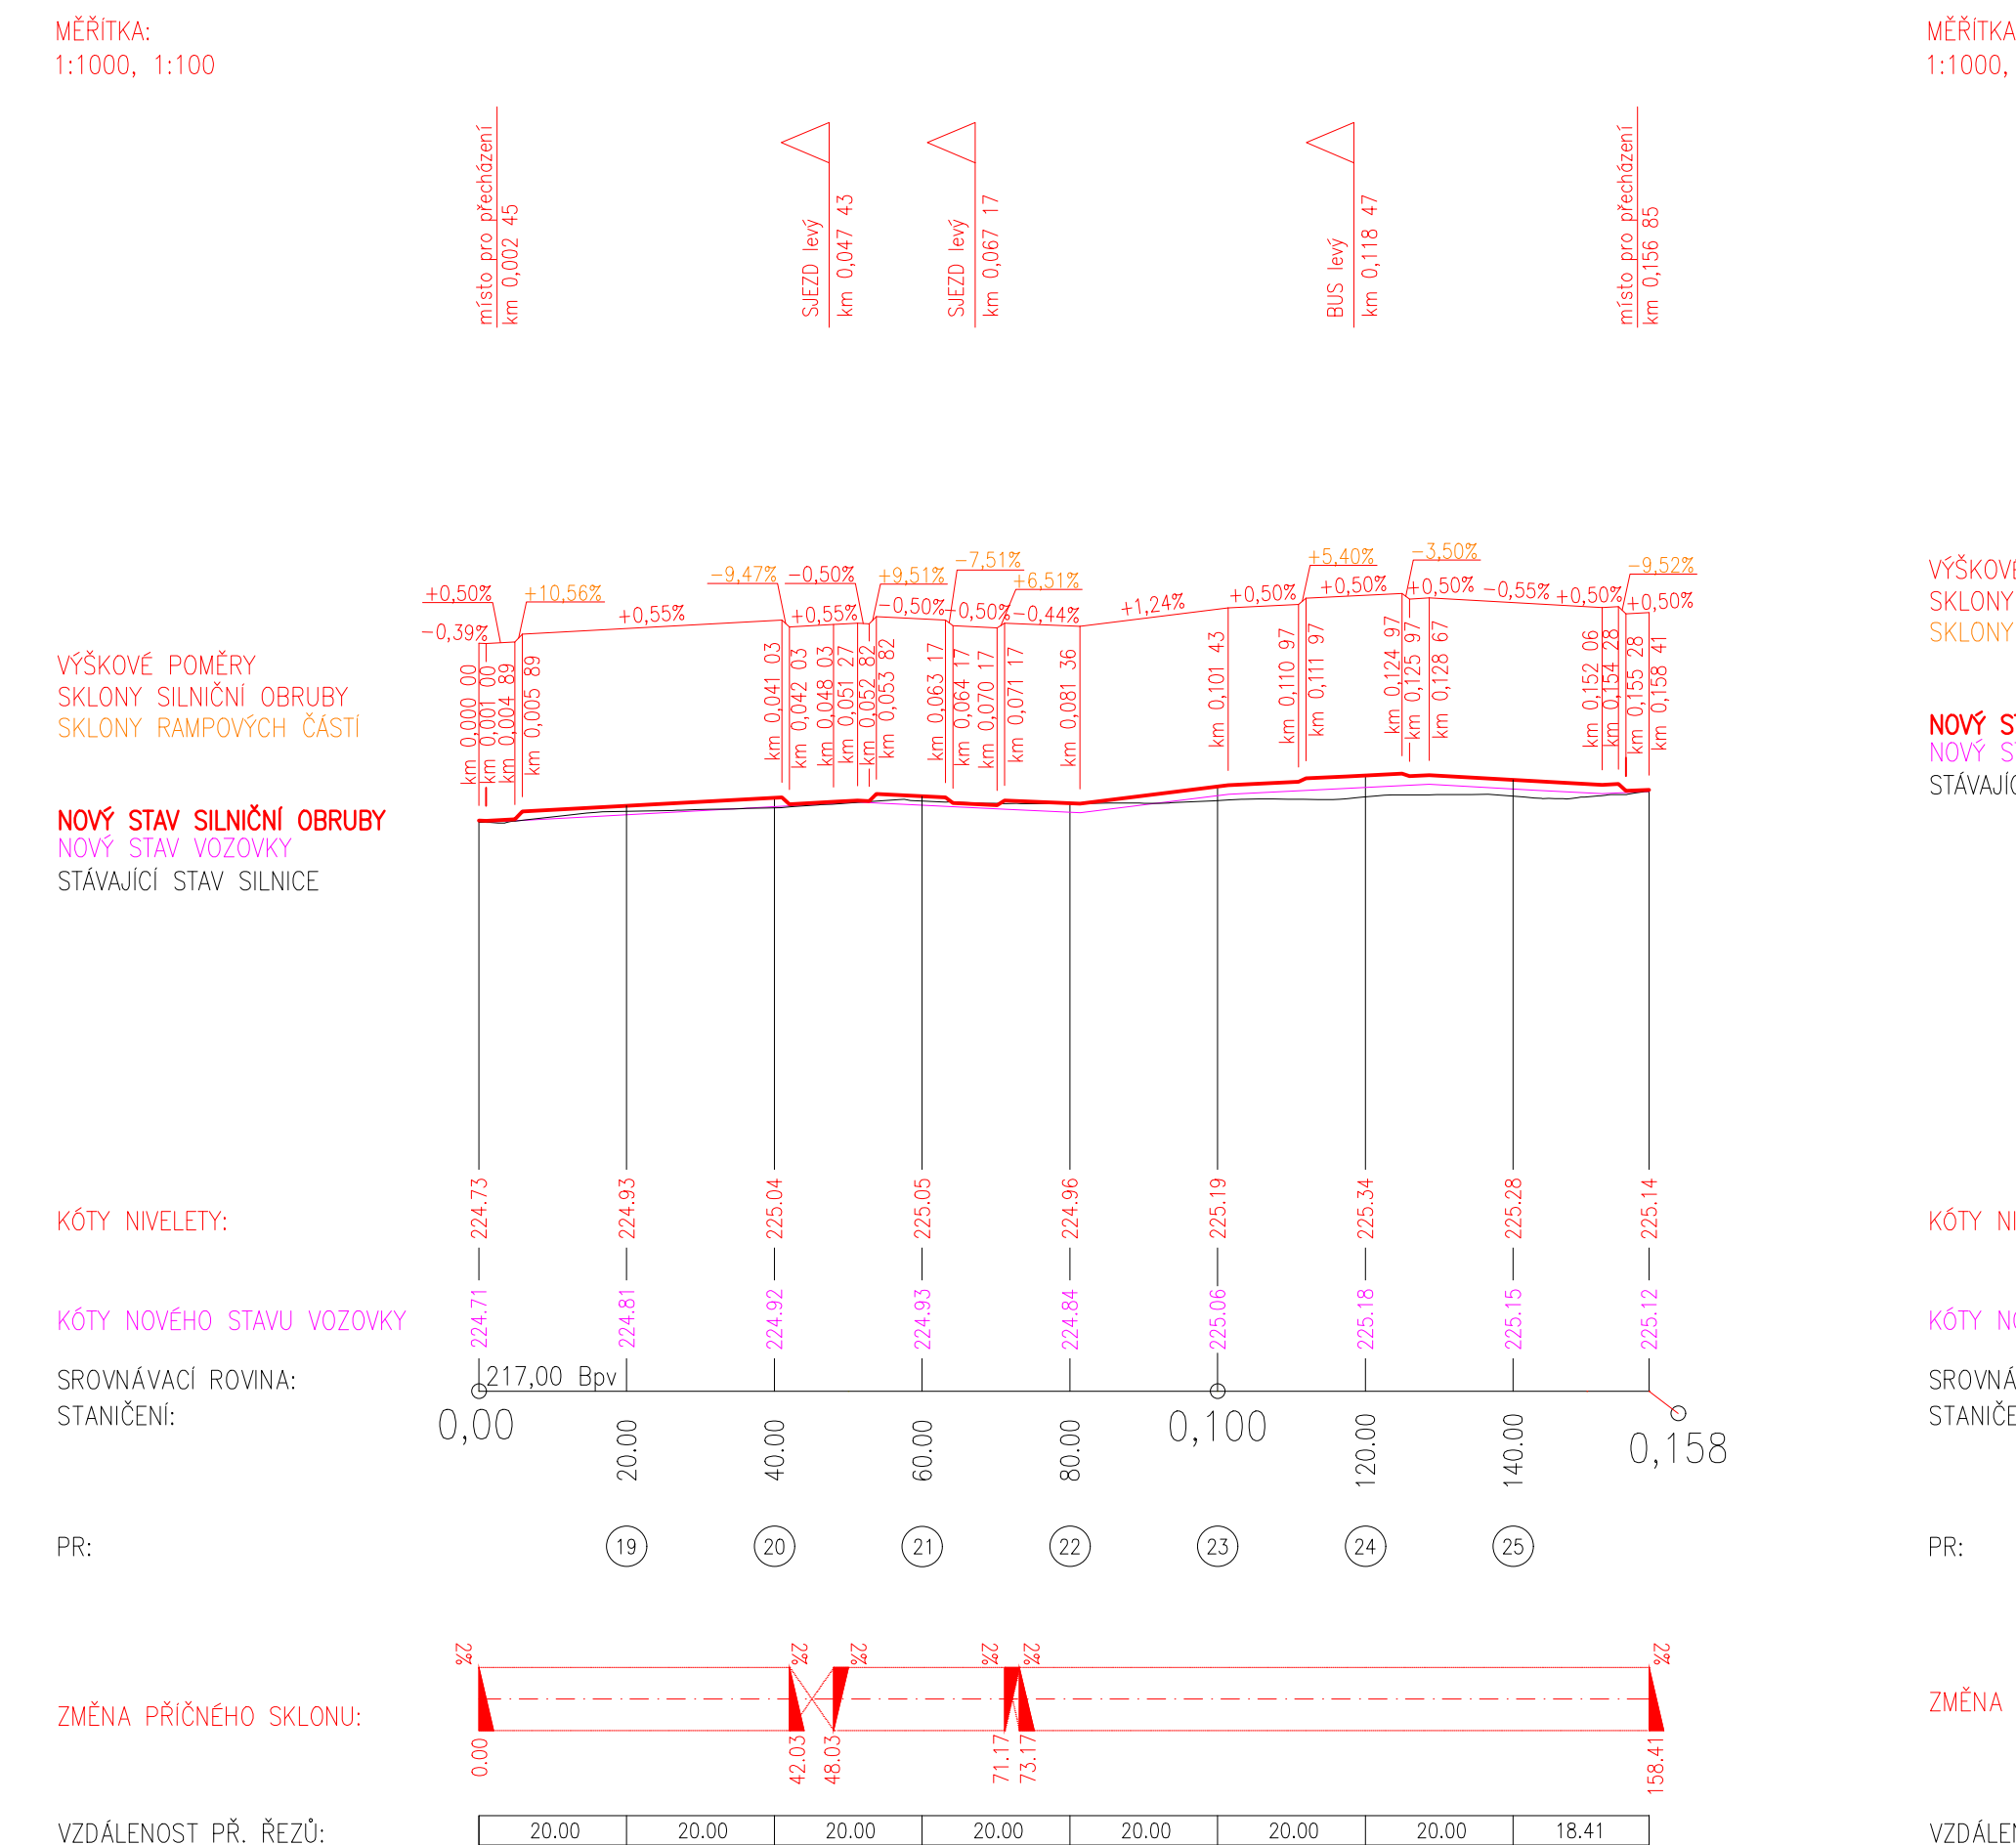


PODÉLNÝ PROFIL – VĚTEV E  
ROZSAH: km 0,000 00 – km 0,021 78

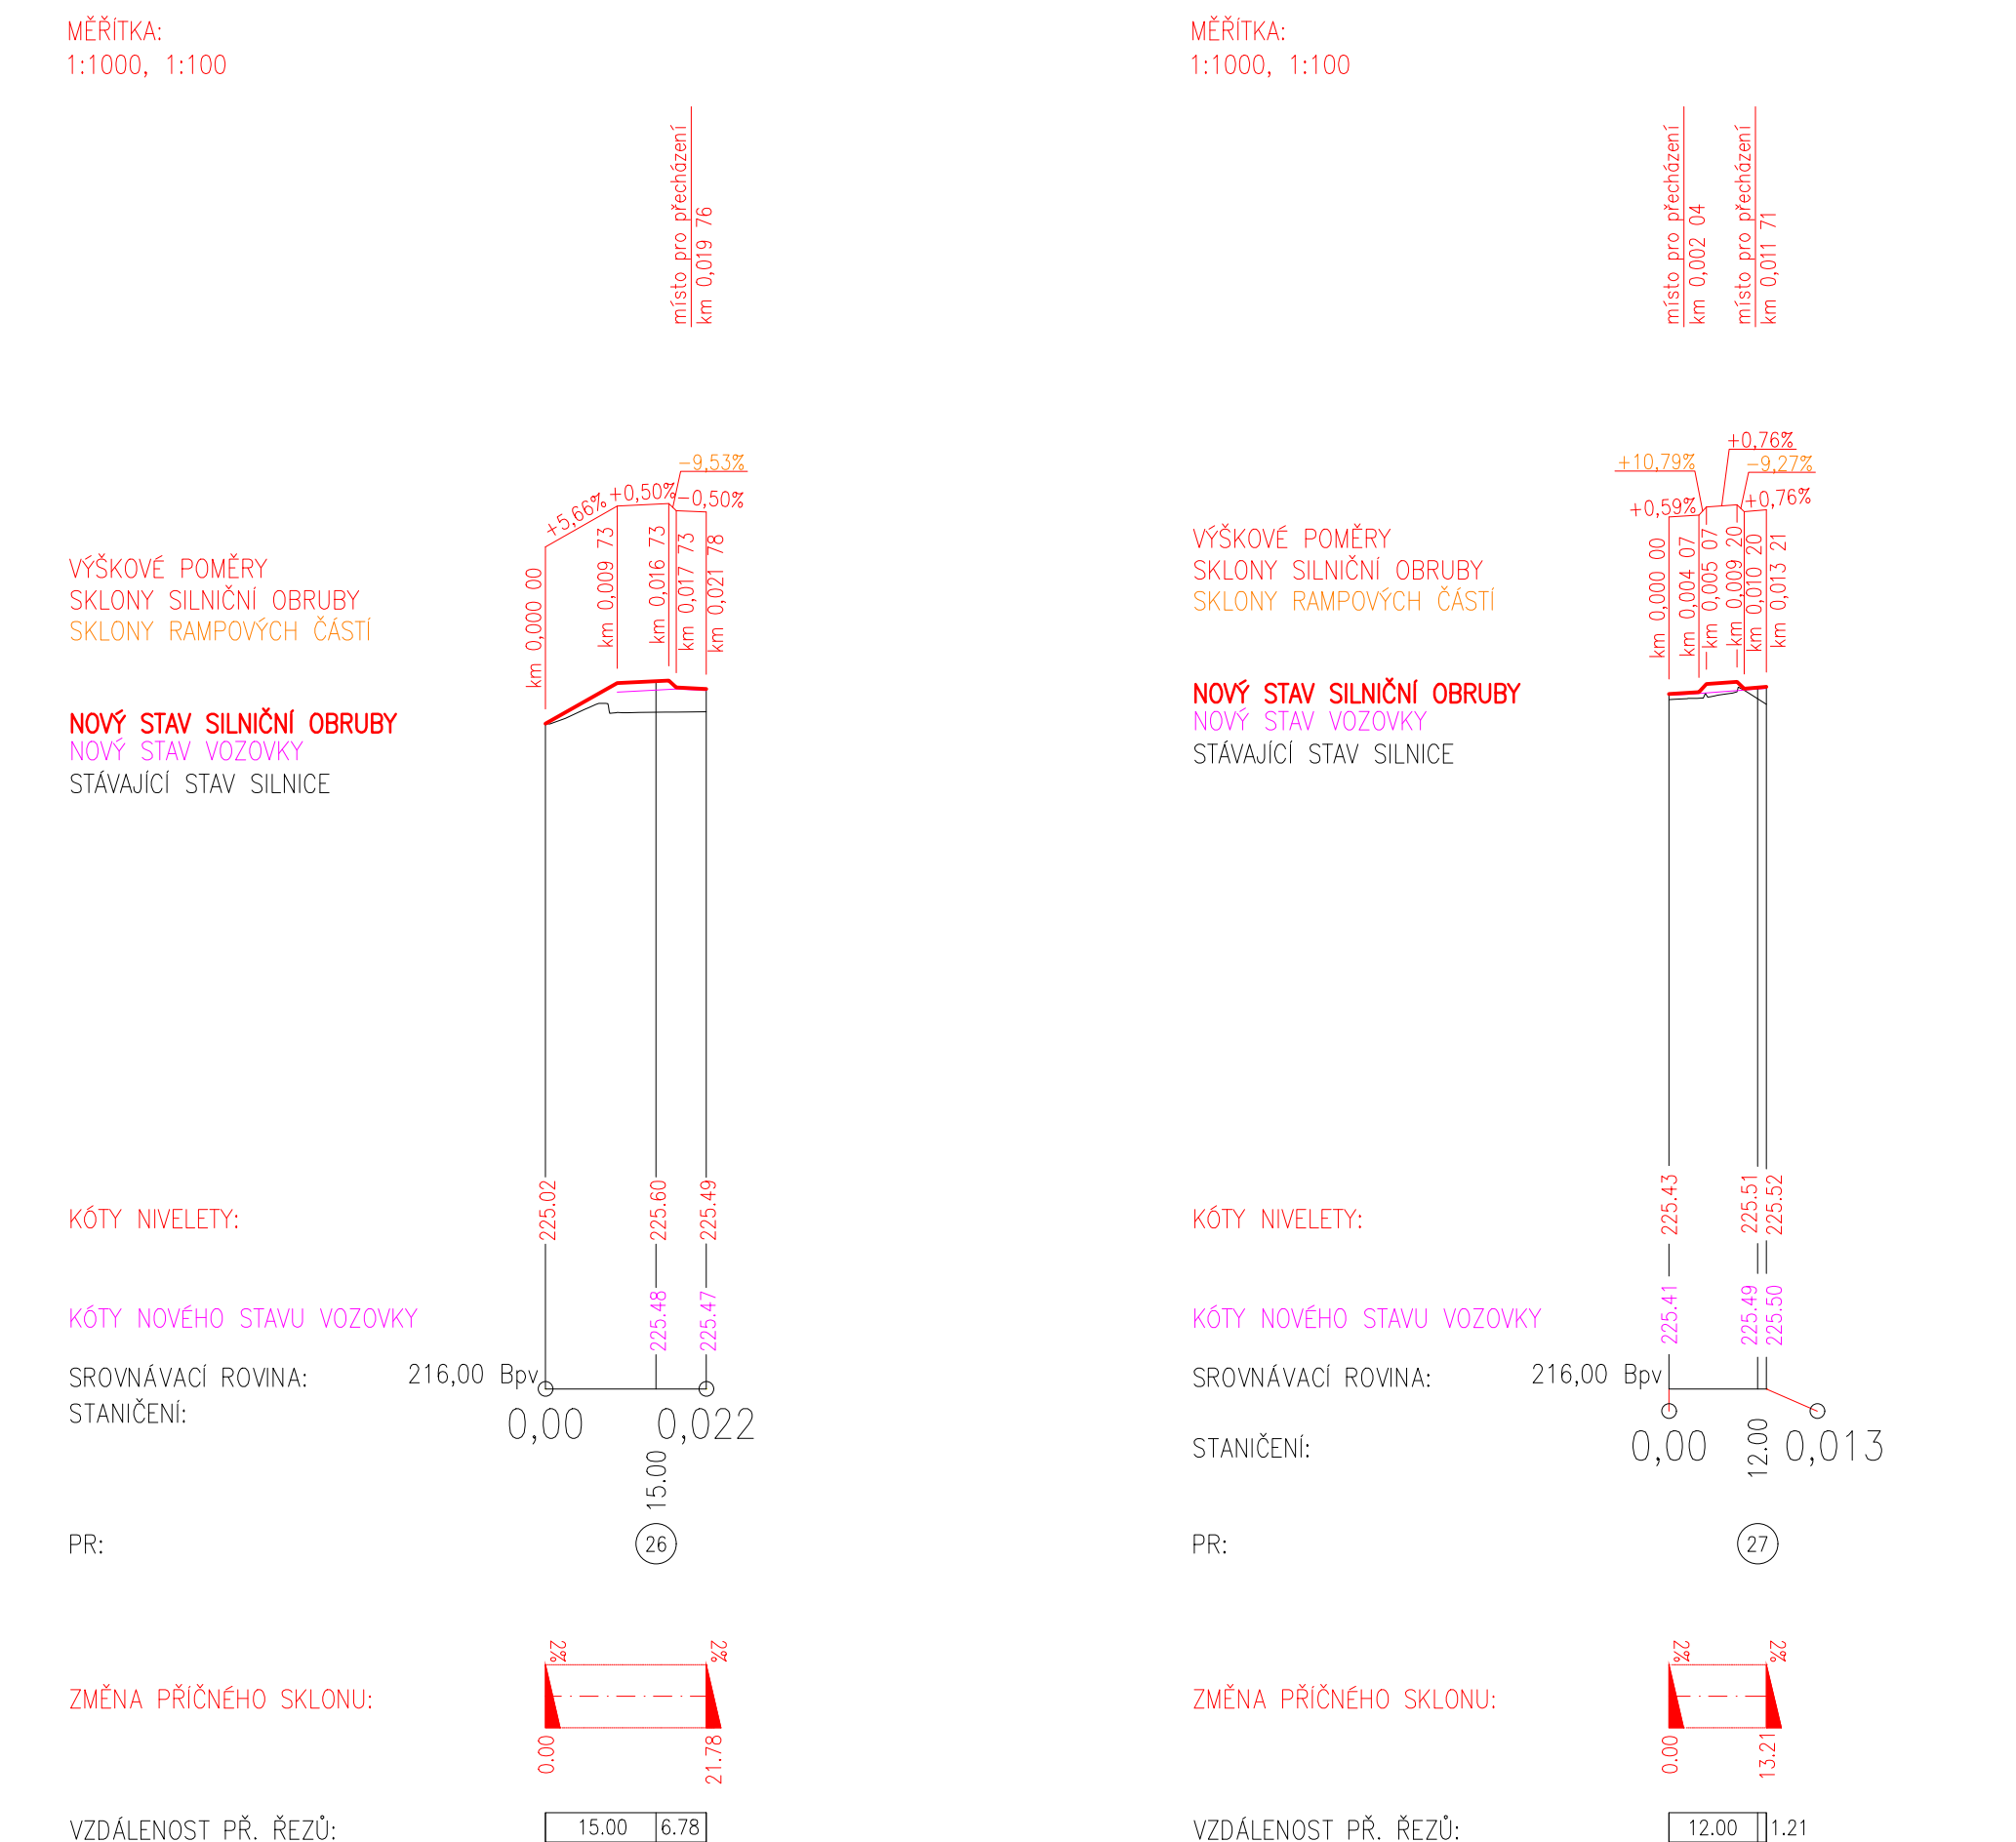


PODÉLNÝ PROFIL – VĚTEV F  
ROZSAH: km 0,000 00 – km 0,013 21

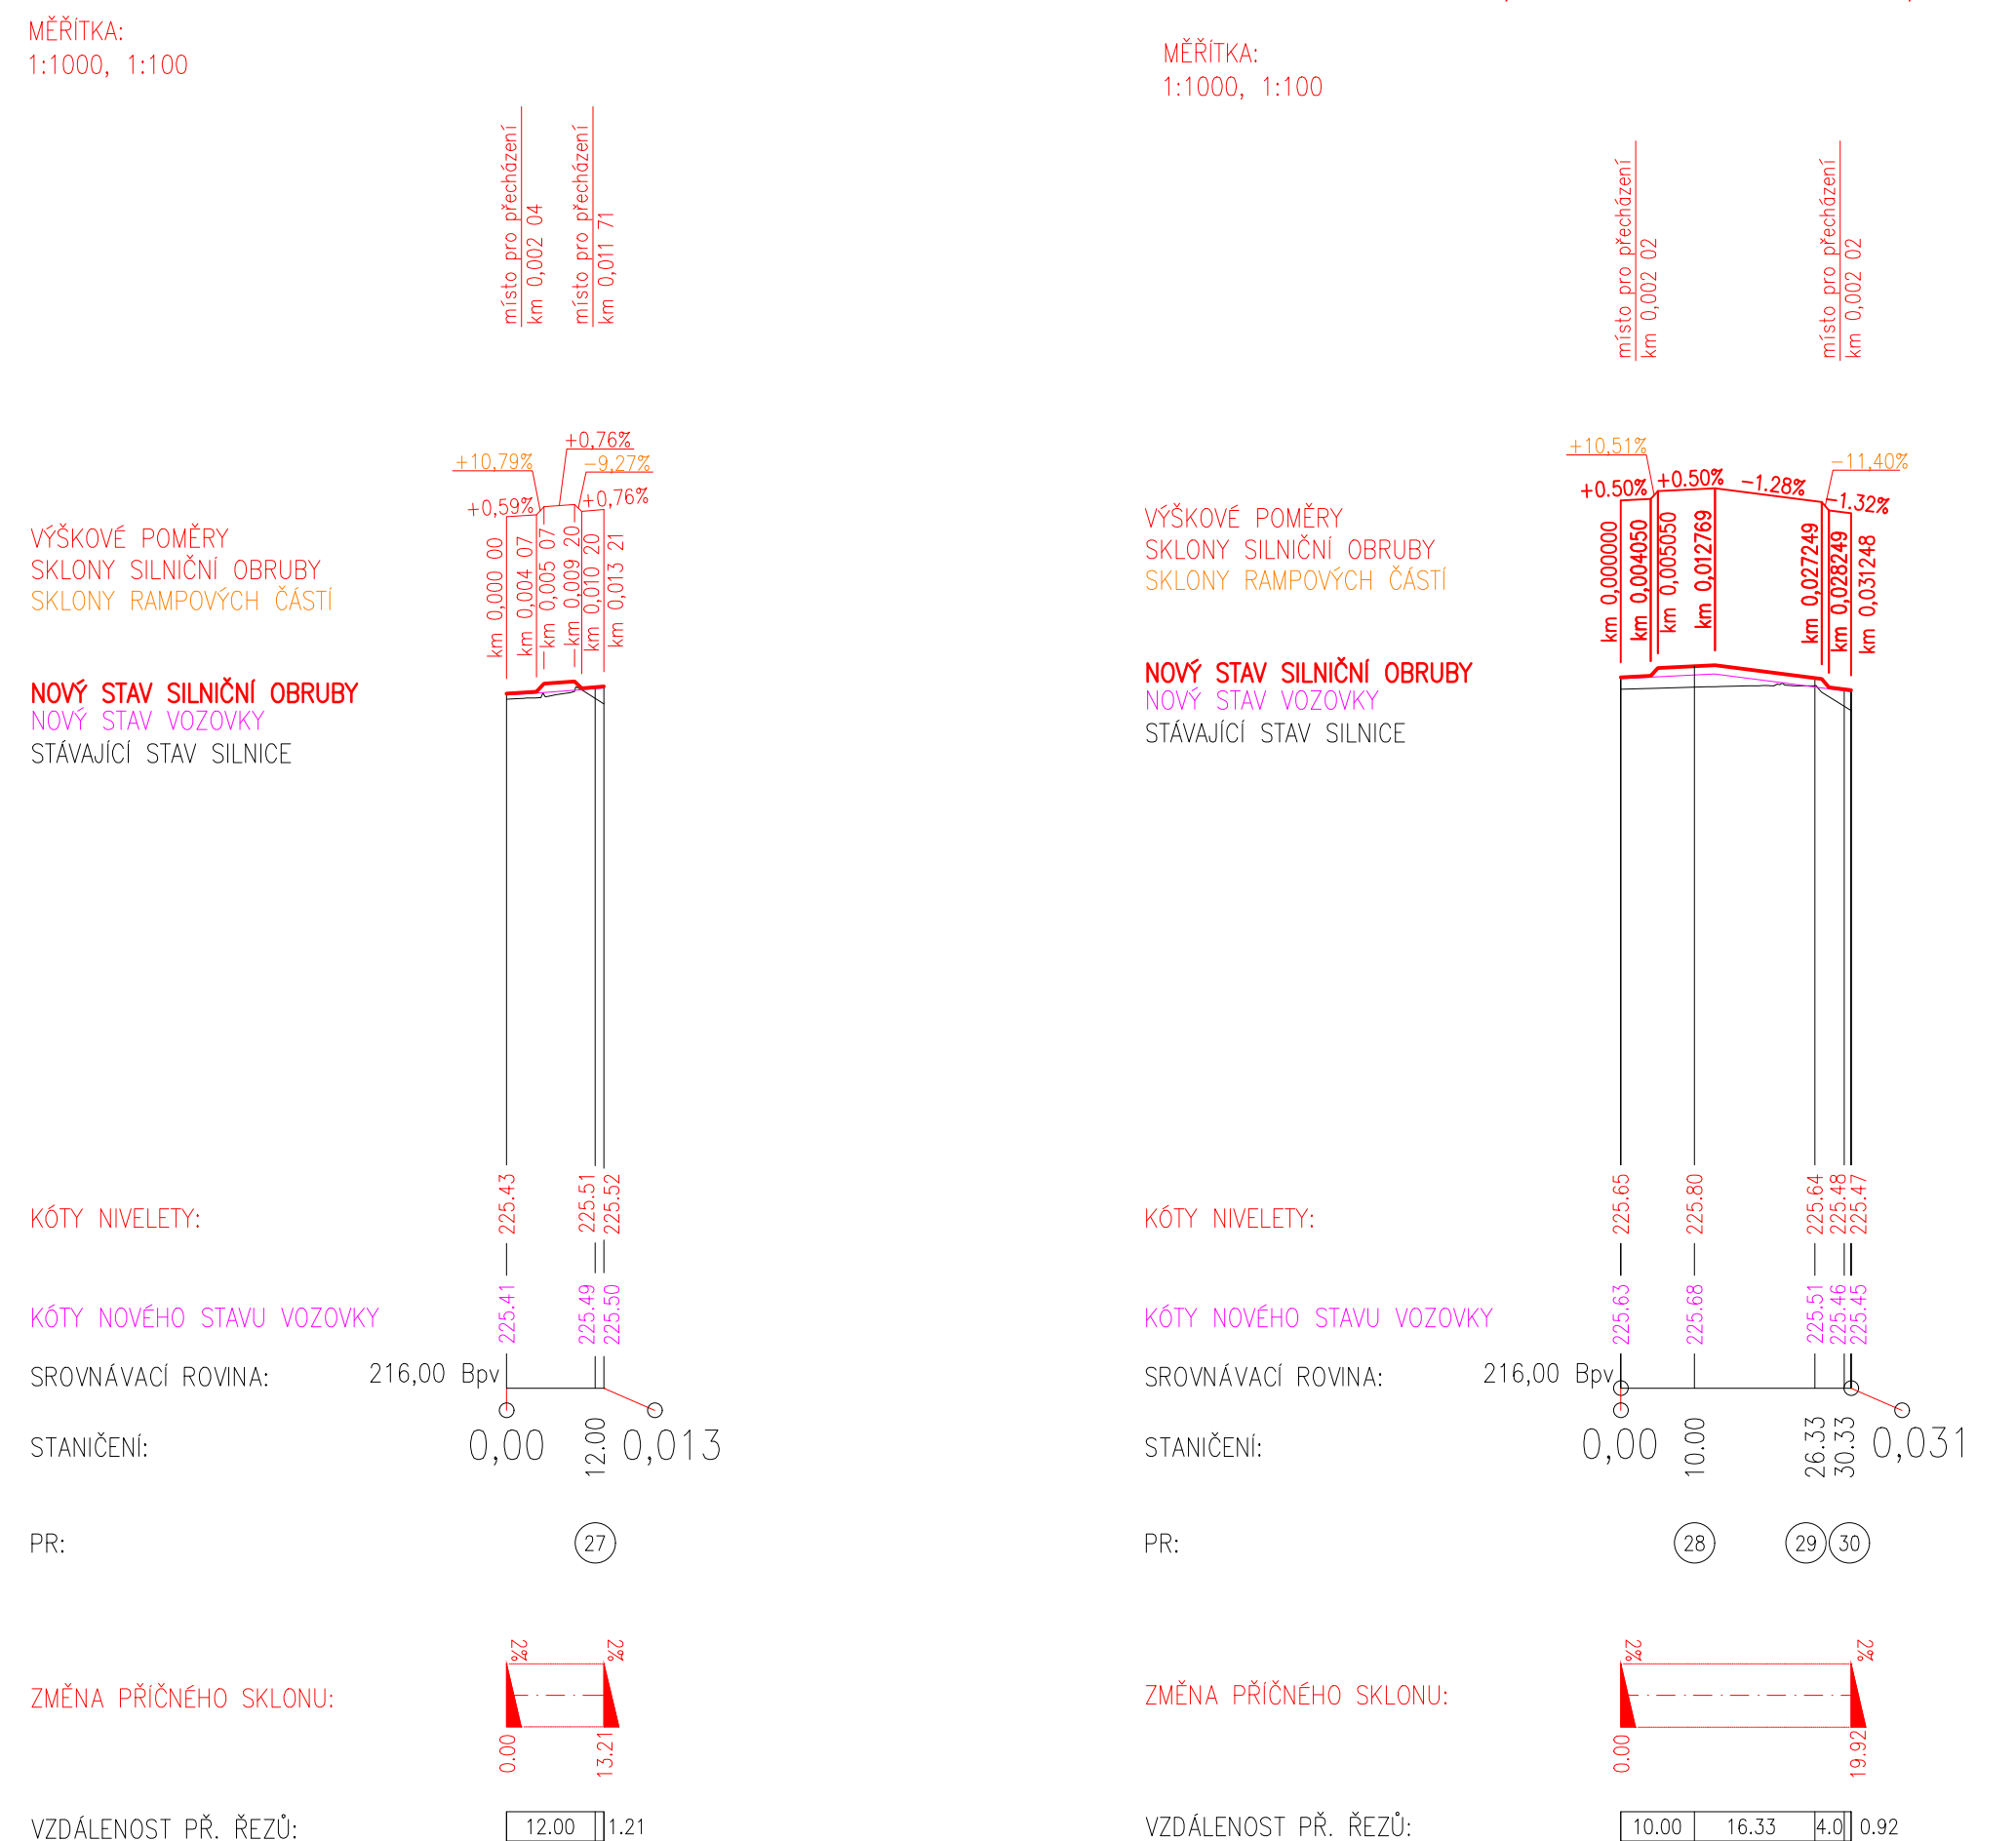


PODÉLNÝ PROFIL – VĚTEV G  
ROZSAH: km 0,000 00 – km 0,031 25

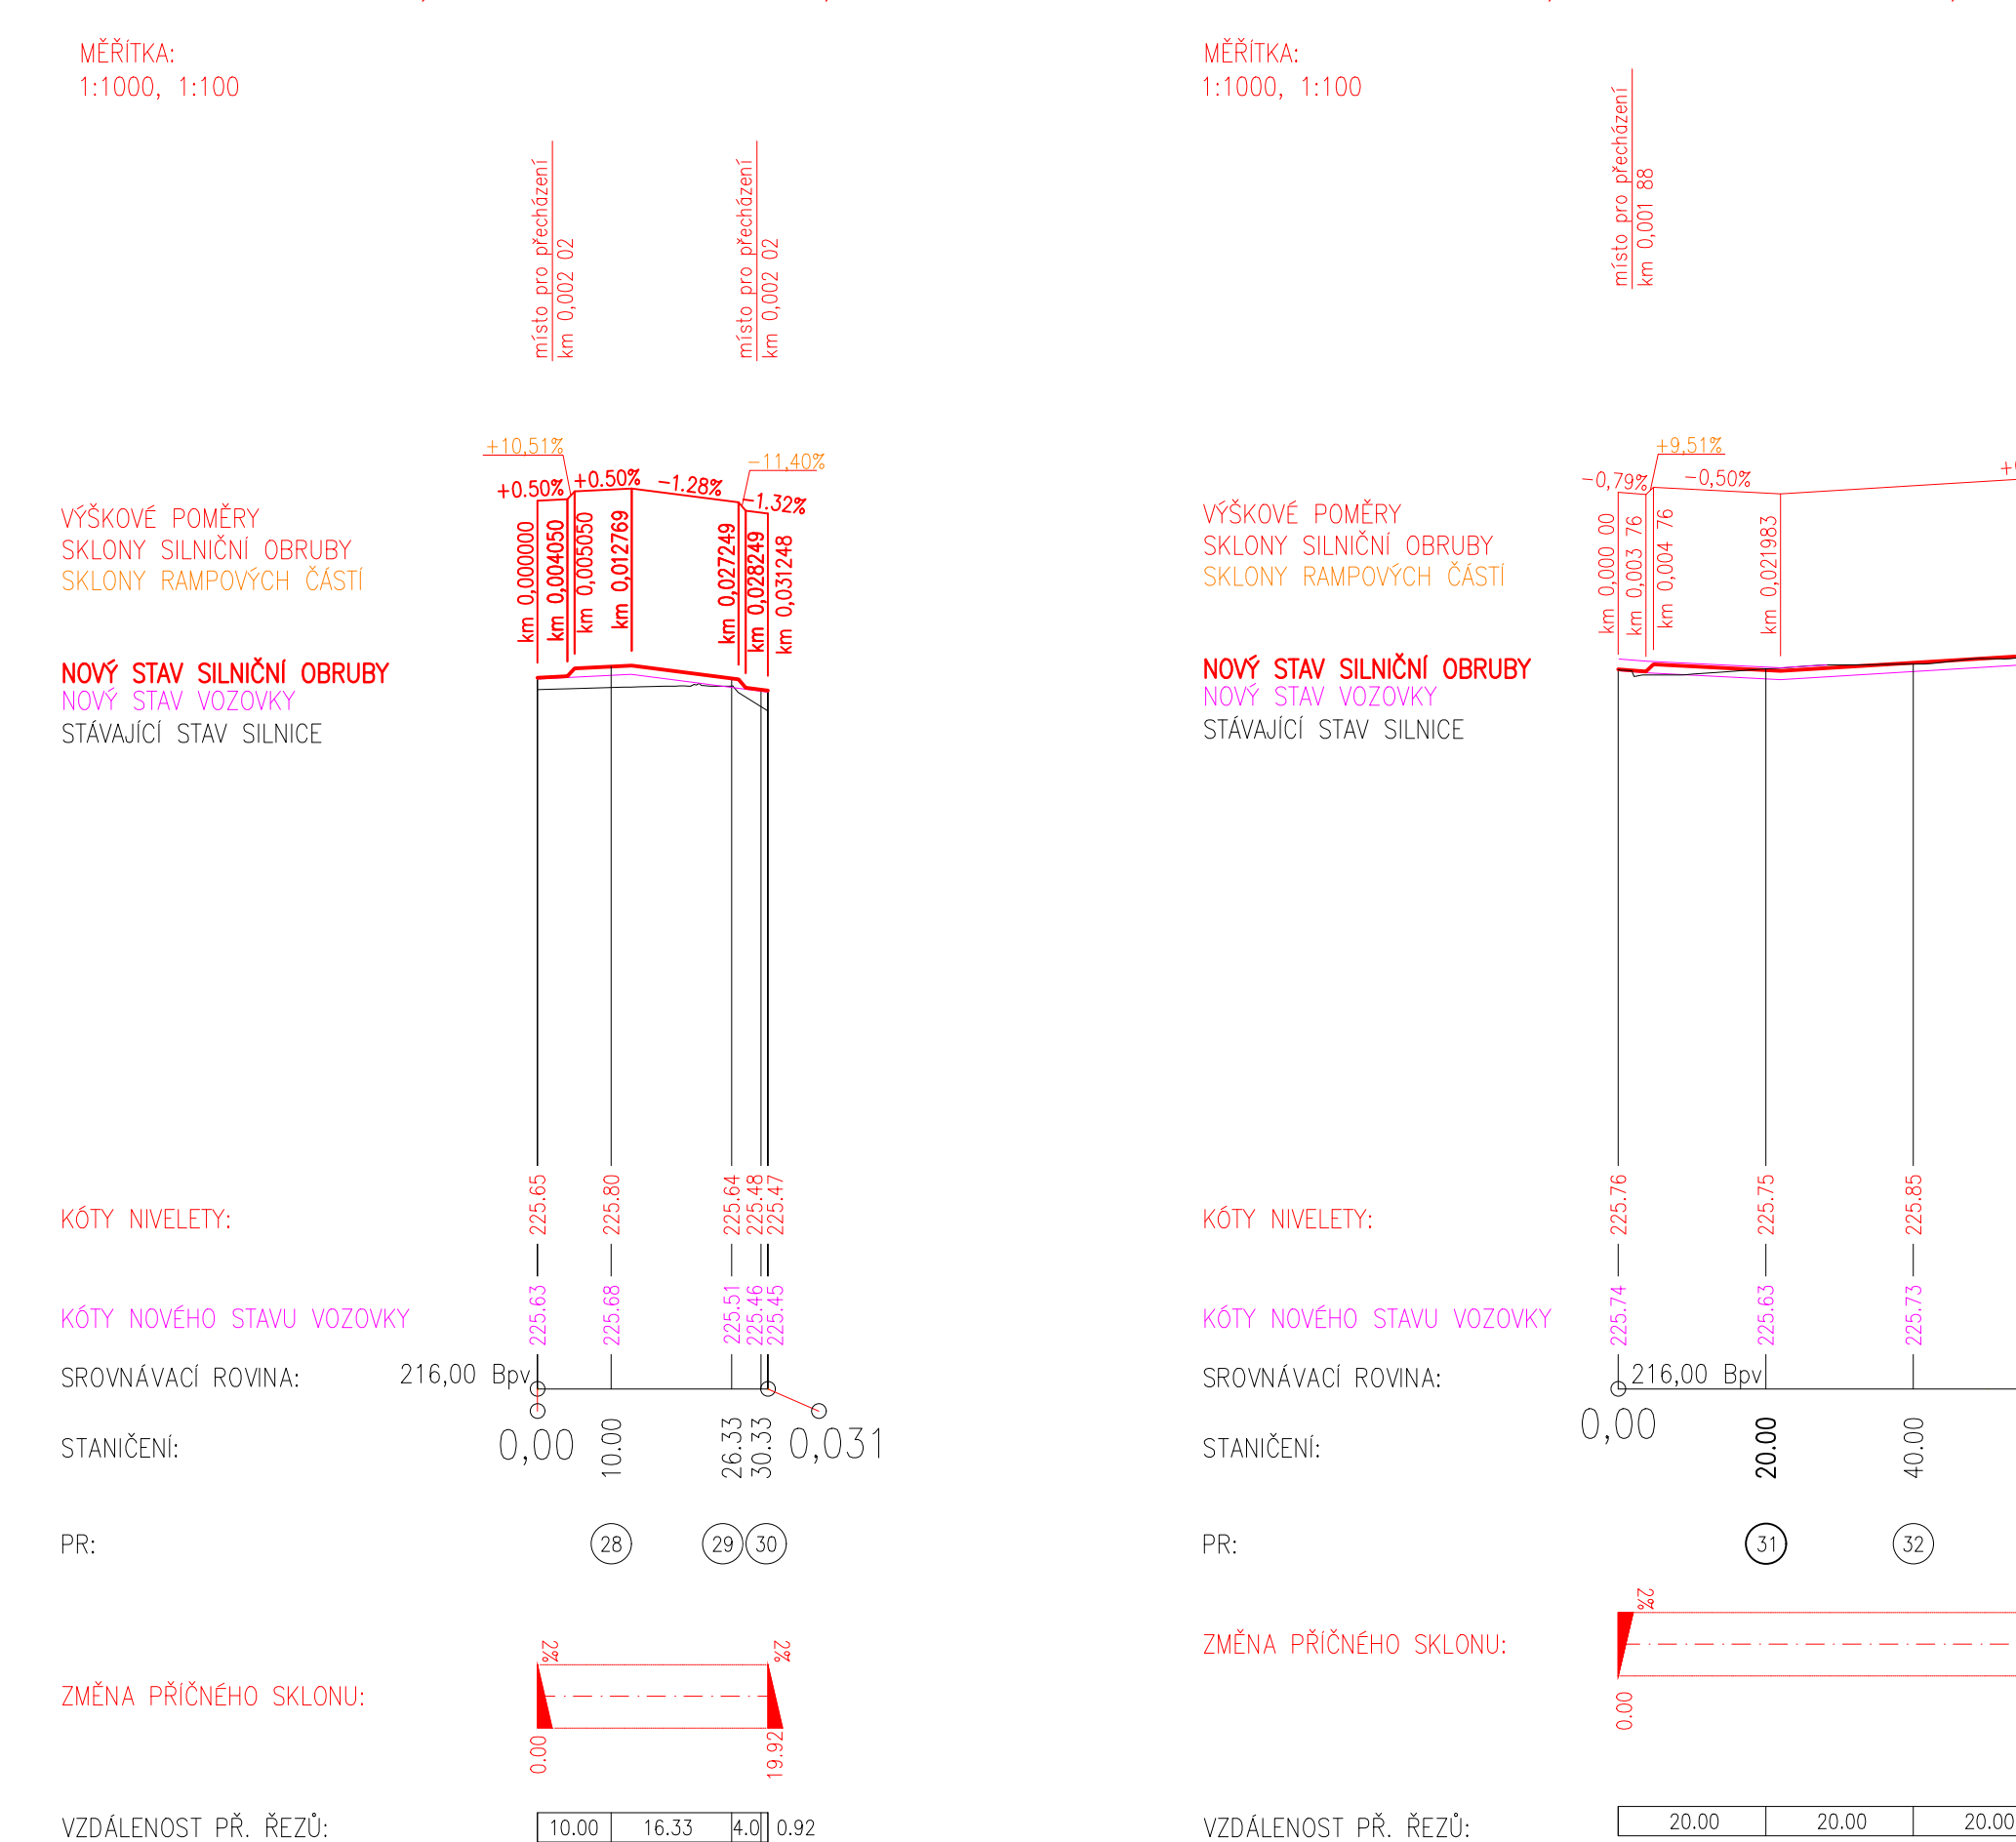


PODÉLNÝ PROFIL – VĚTEV H  
ROZSAH: km 0,000 00 – km 0,168 33

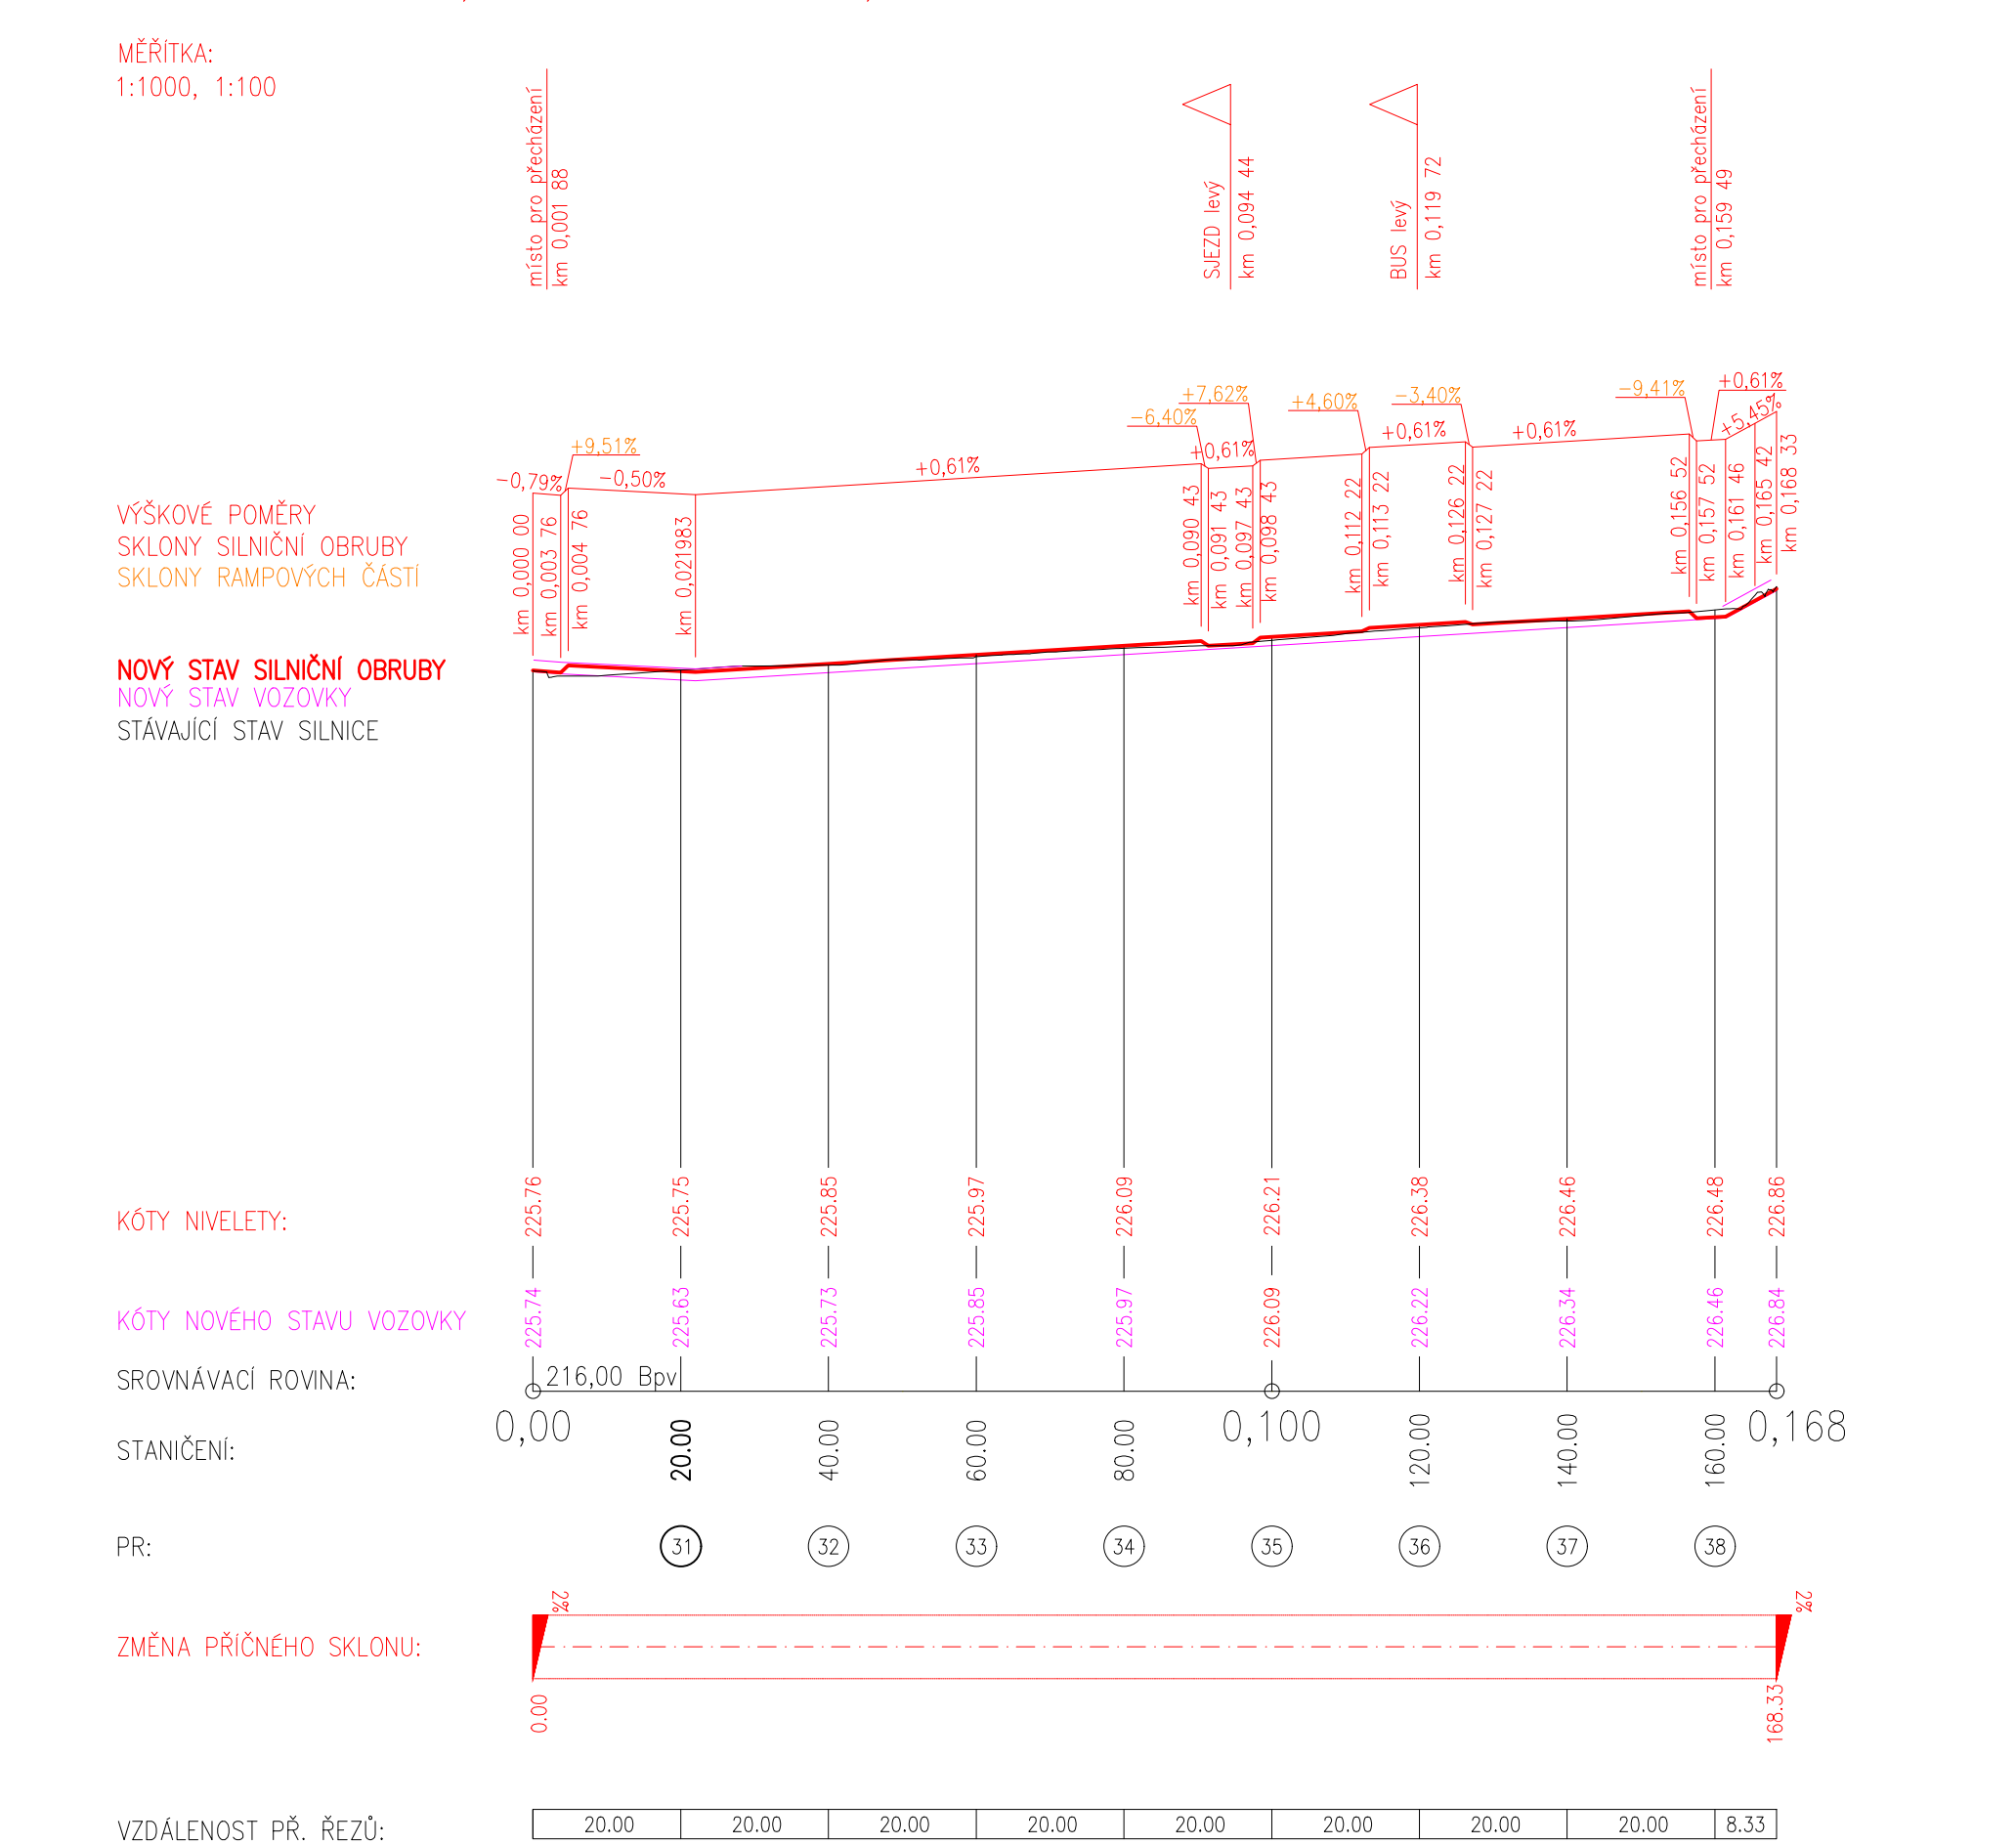


PODÉLNÝ PROFIL – VĚTEV I  
ROZSAH: km 0,000 00 – km 0,153 68

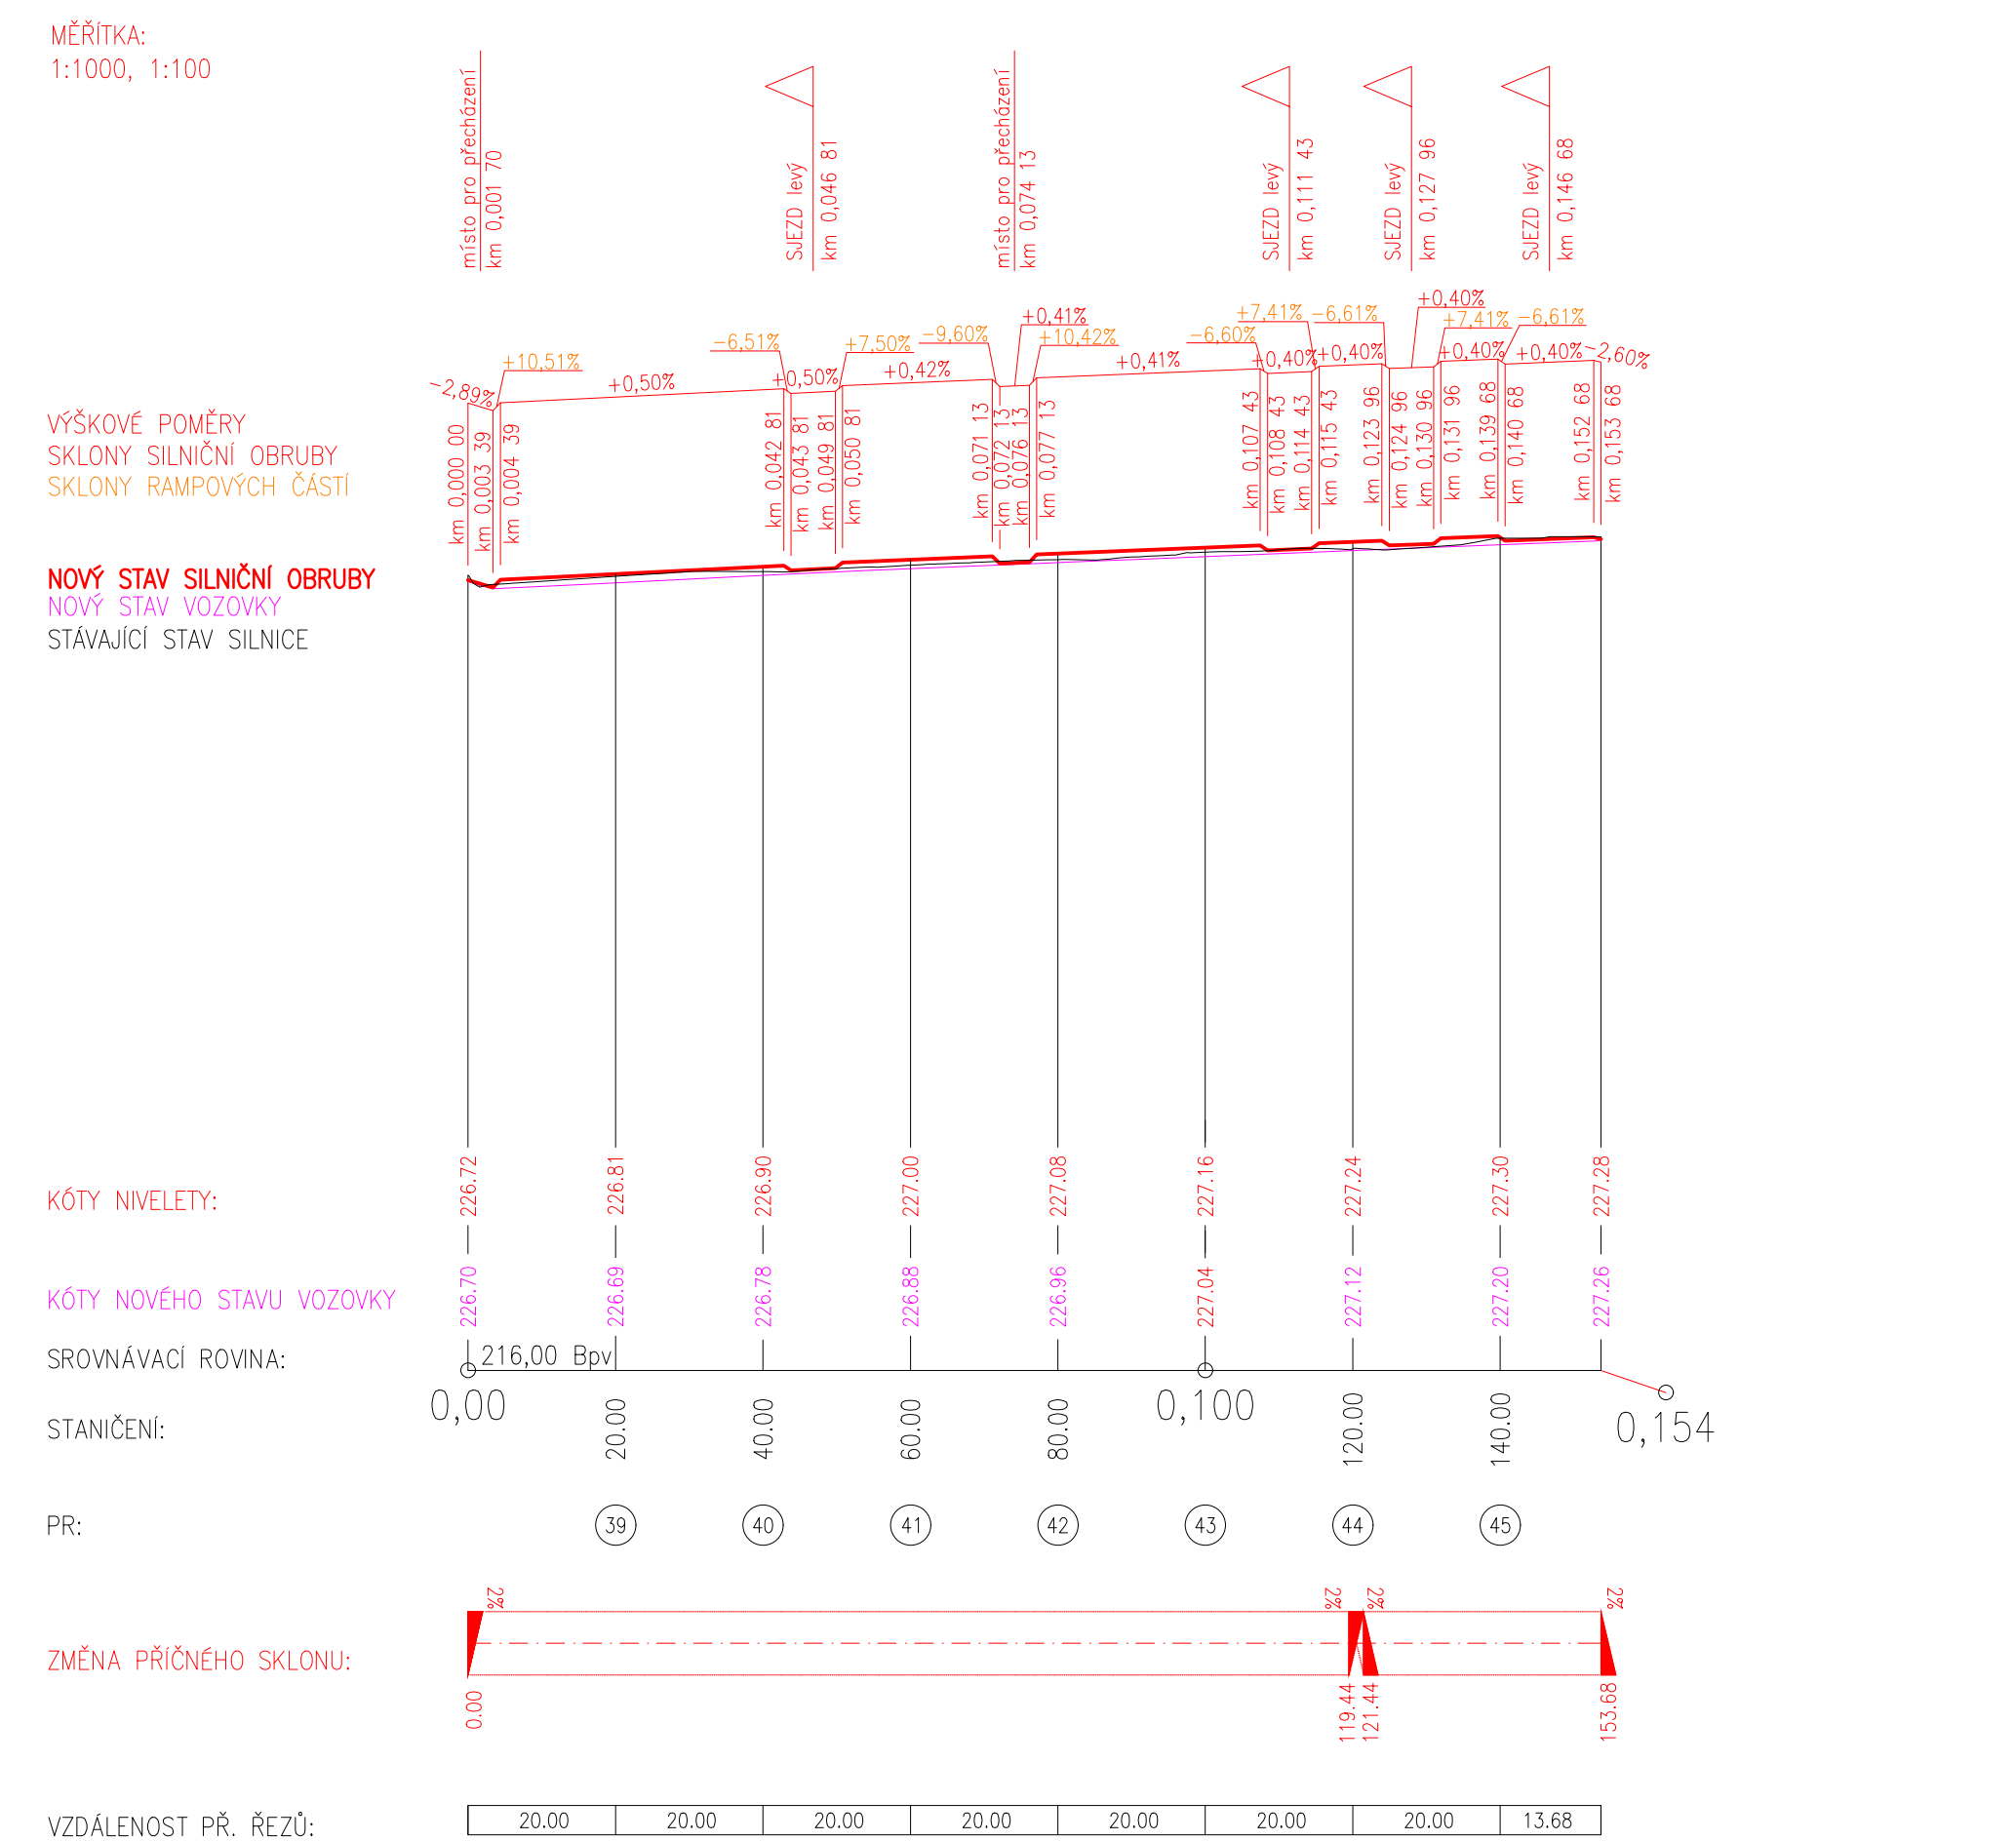


PODÉLNÝ PROFIL – VĚTEV J  
ROZSAH: km 0,000 00 – km 0,093 60

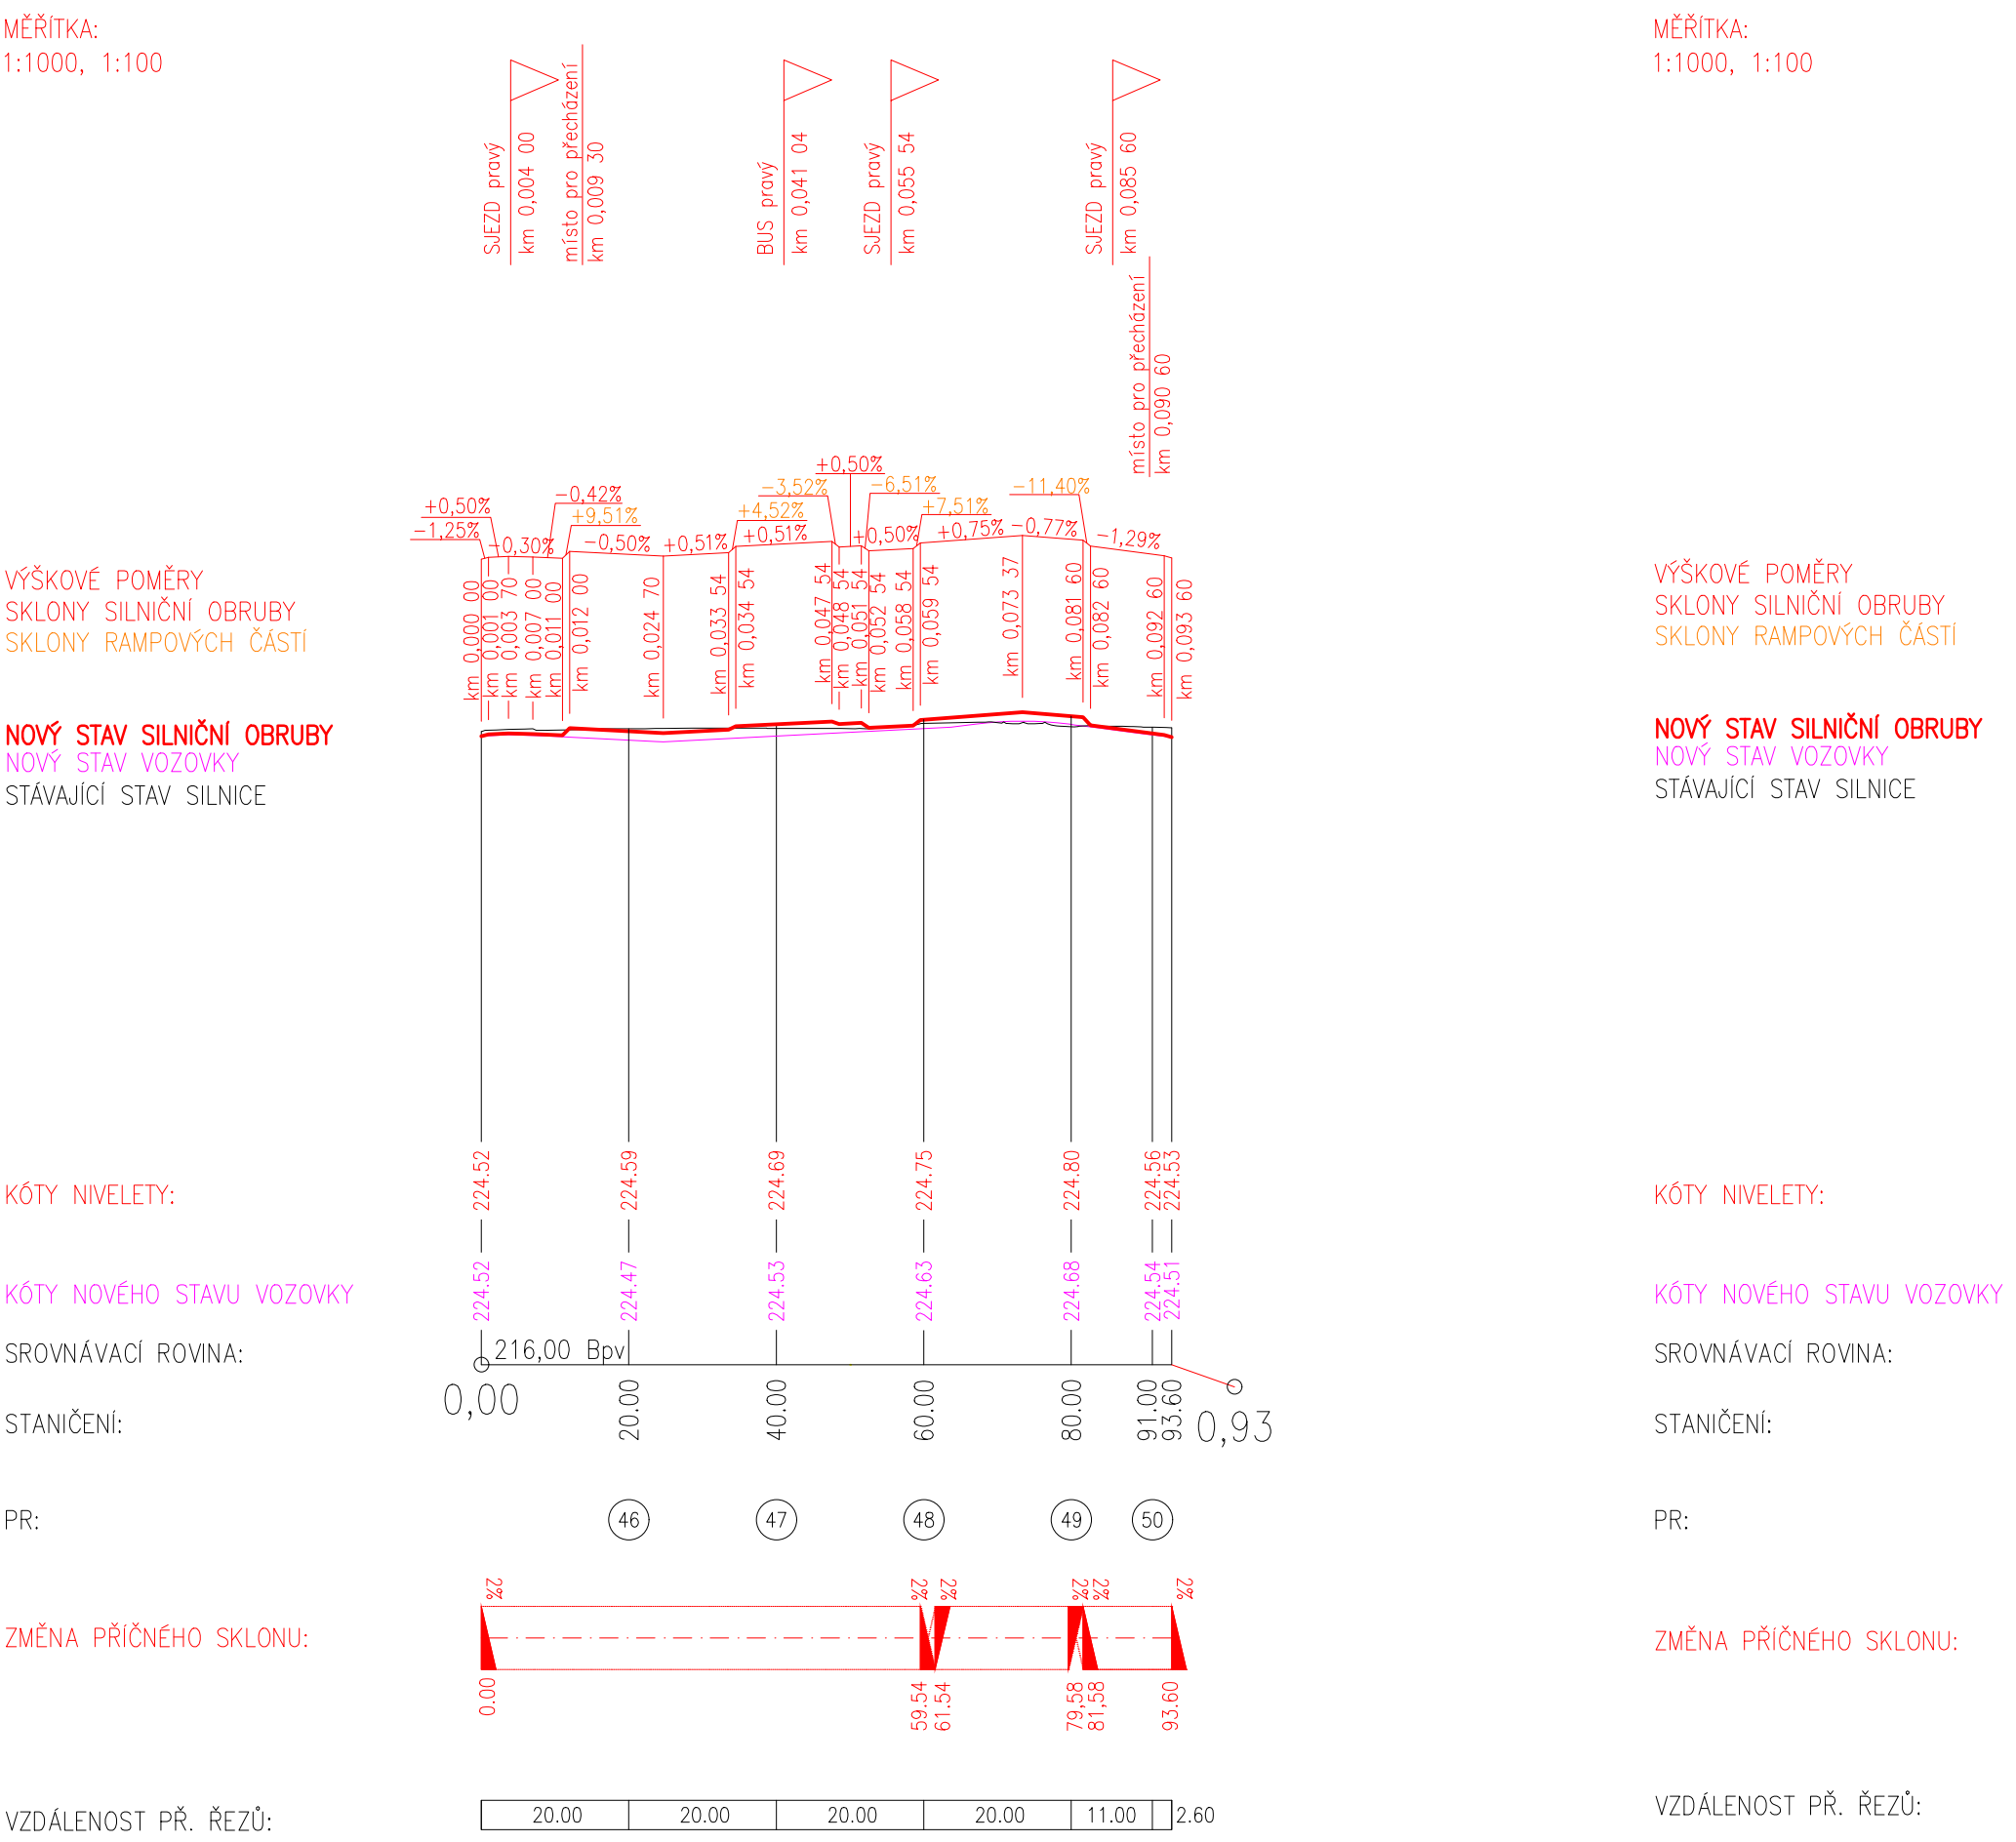


PODÉLNÝ PROFIL – VĚTEV K  
ROZSAH: km 0,000 00 – km 0,256 82

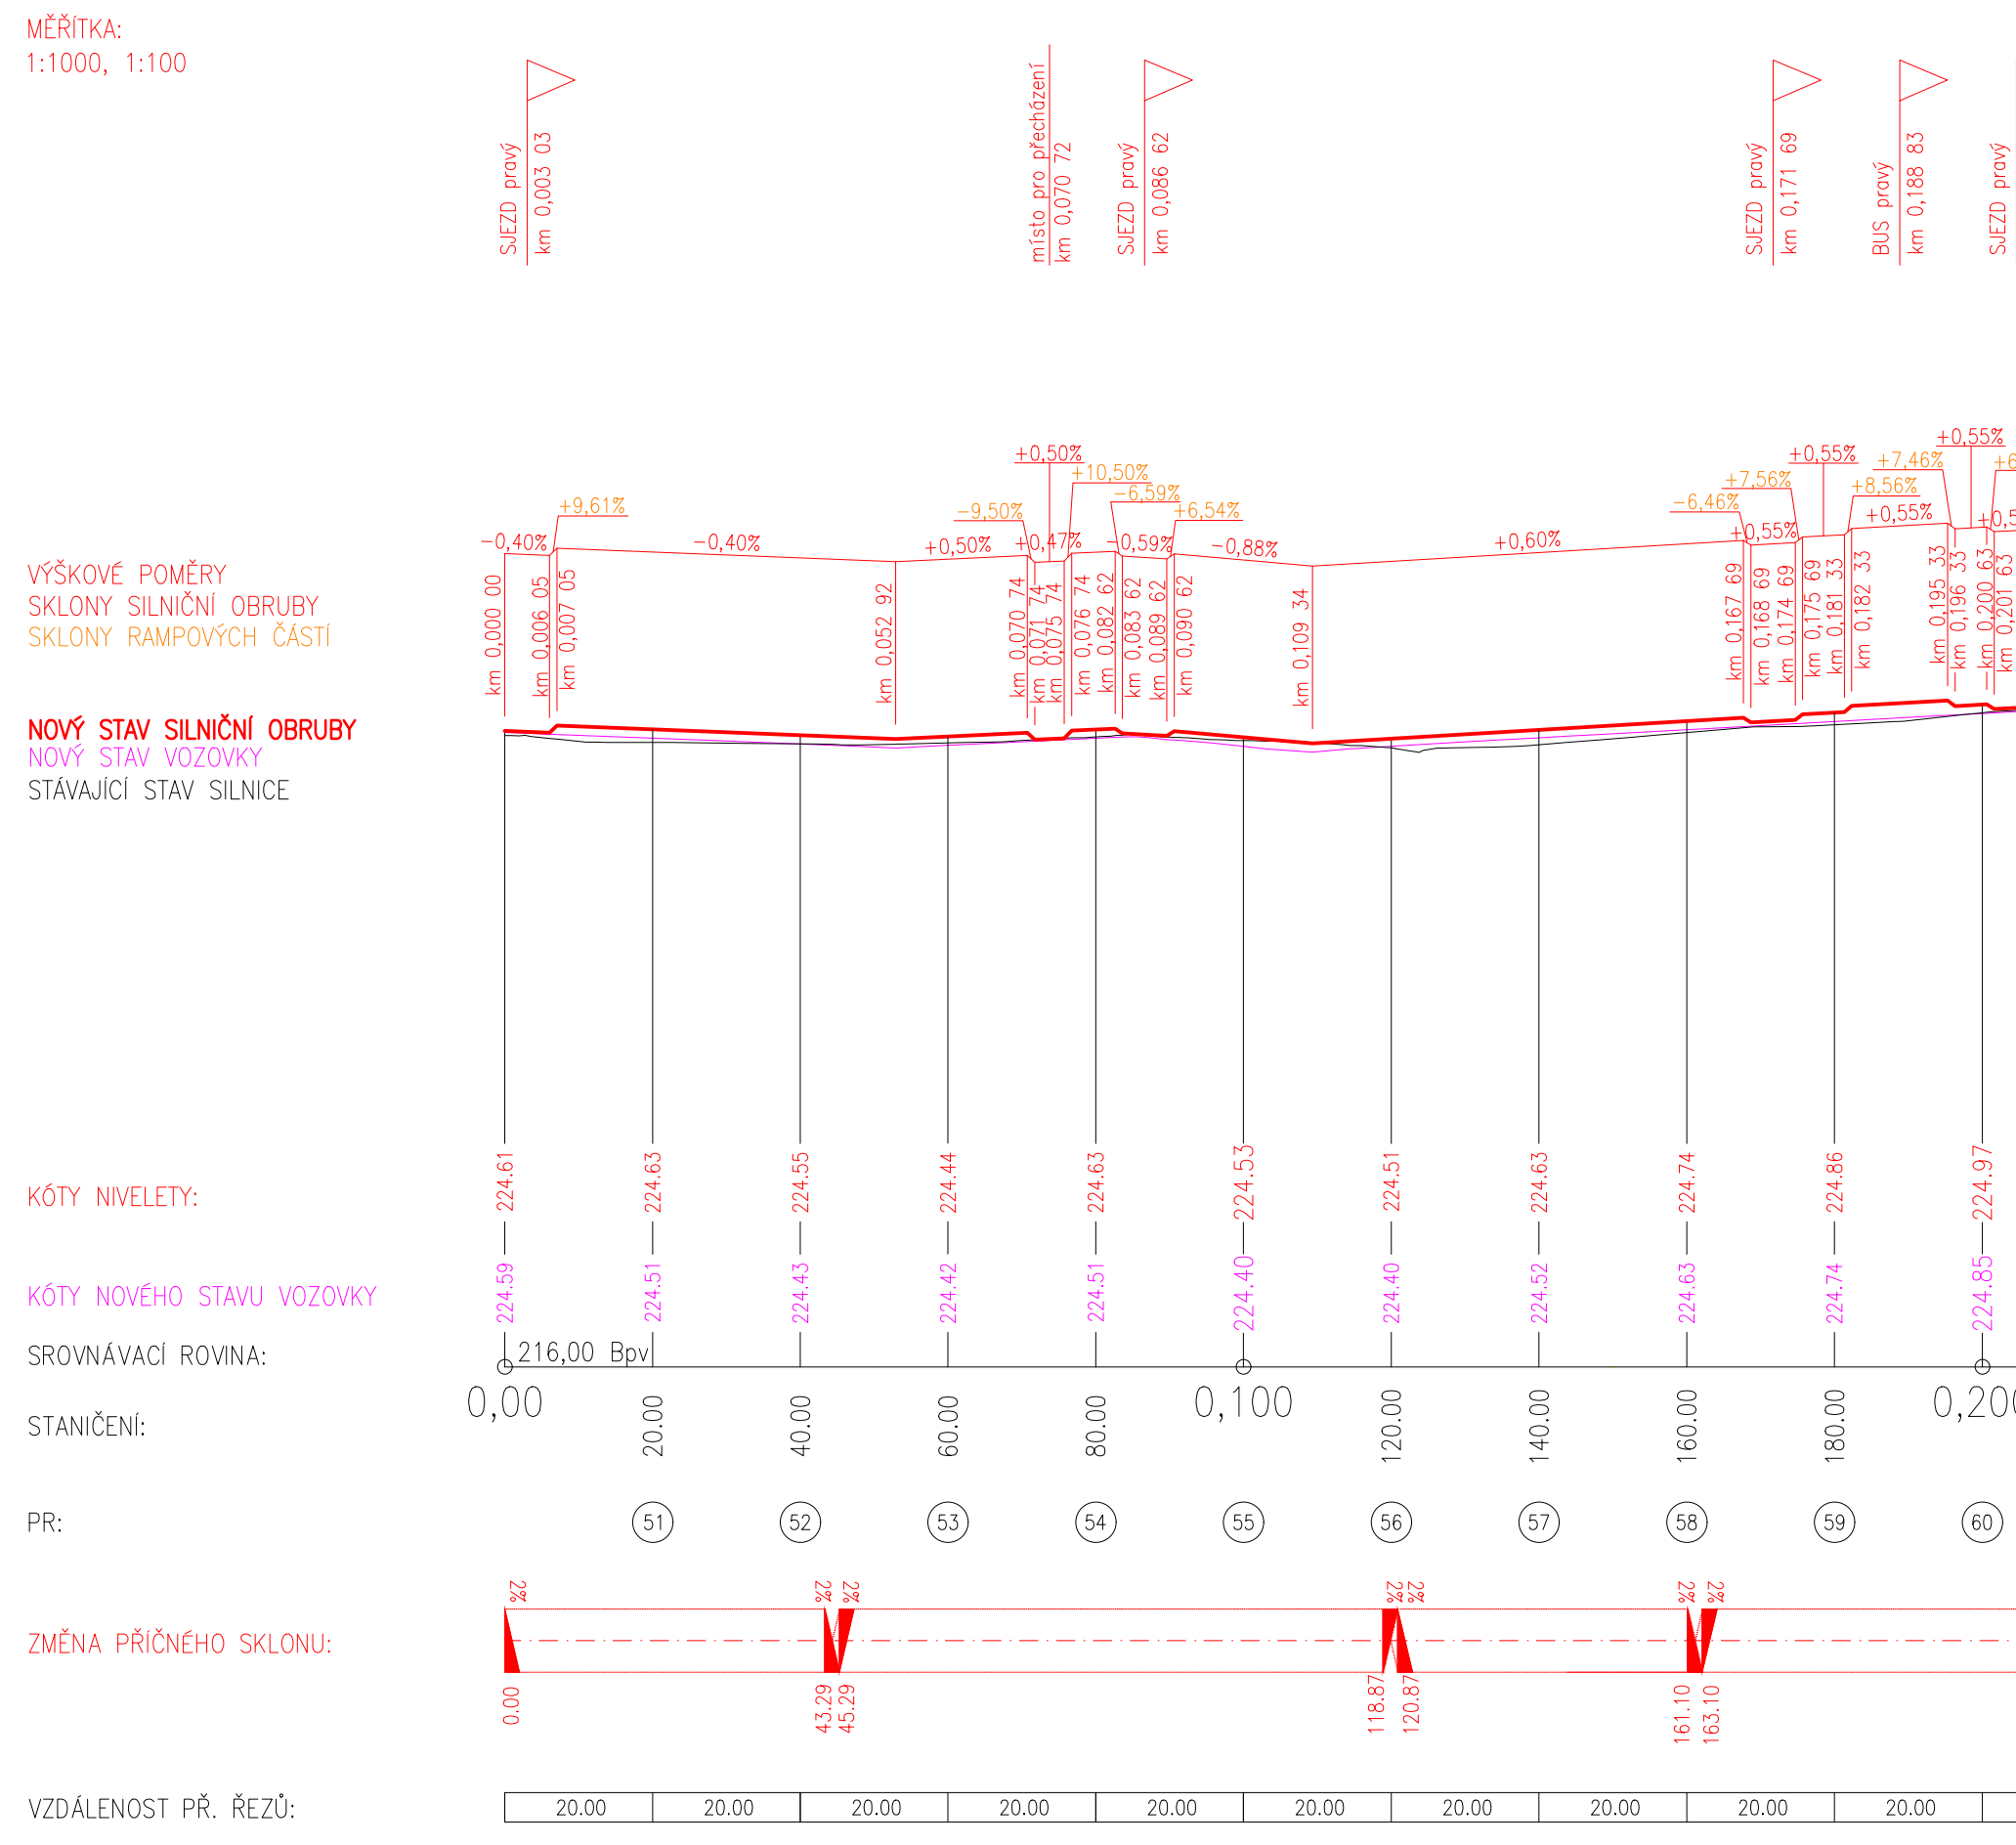


PODÉLNÝ PROFIL – VĚTEV L  
ROZSAH: km 0,000 00 – km 0,099 31

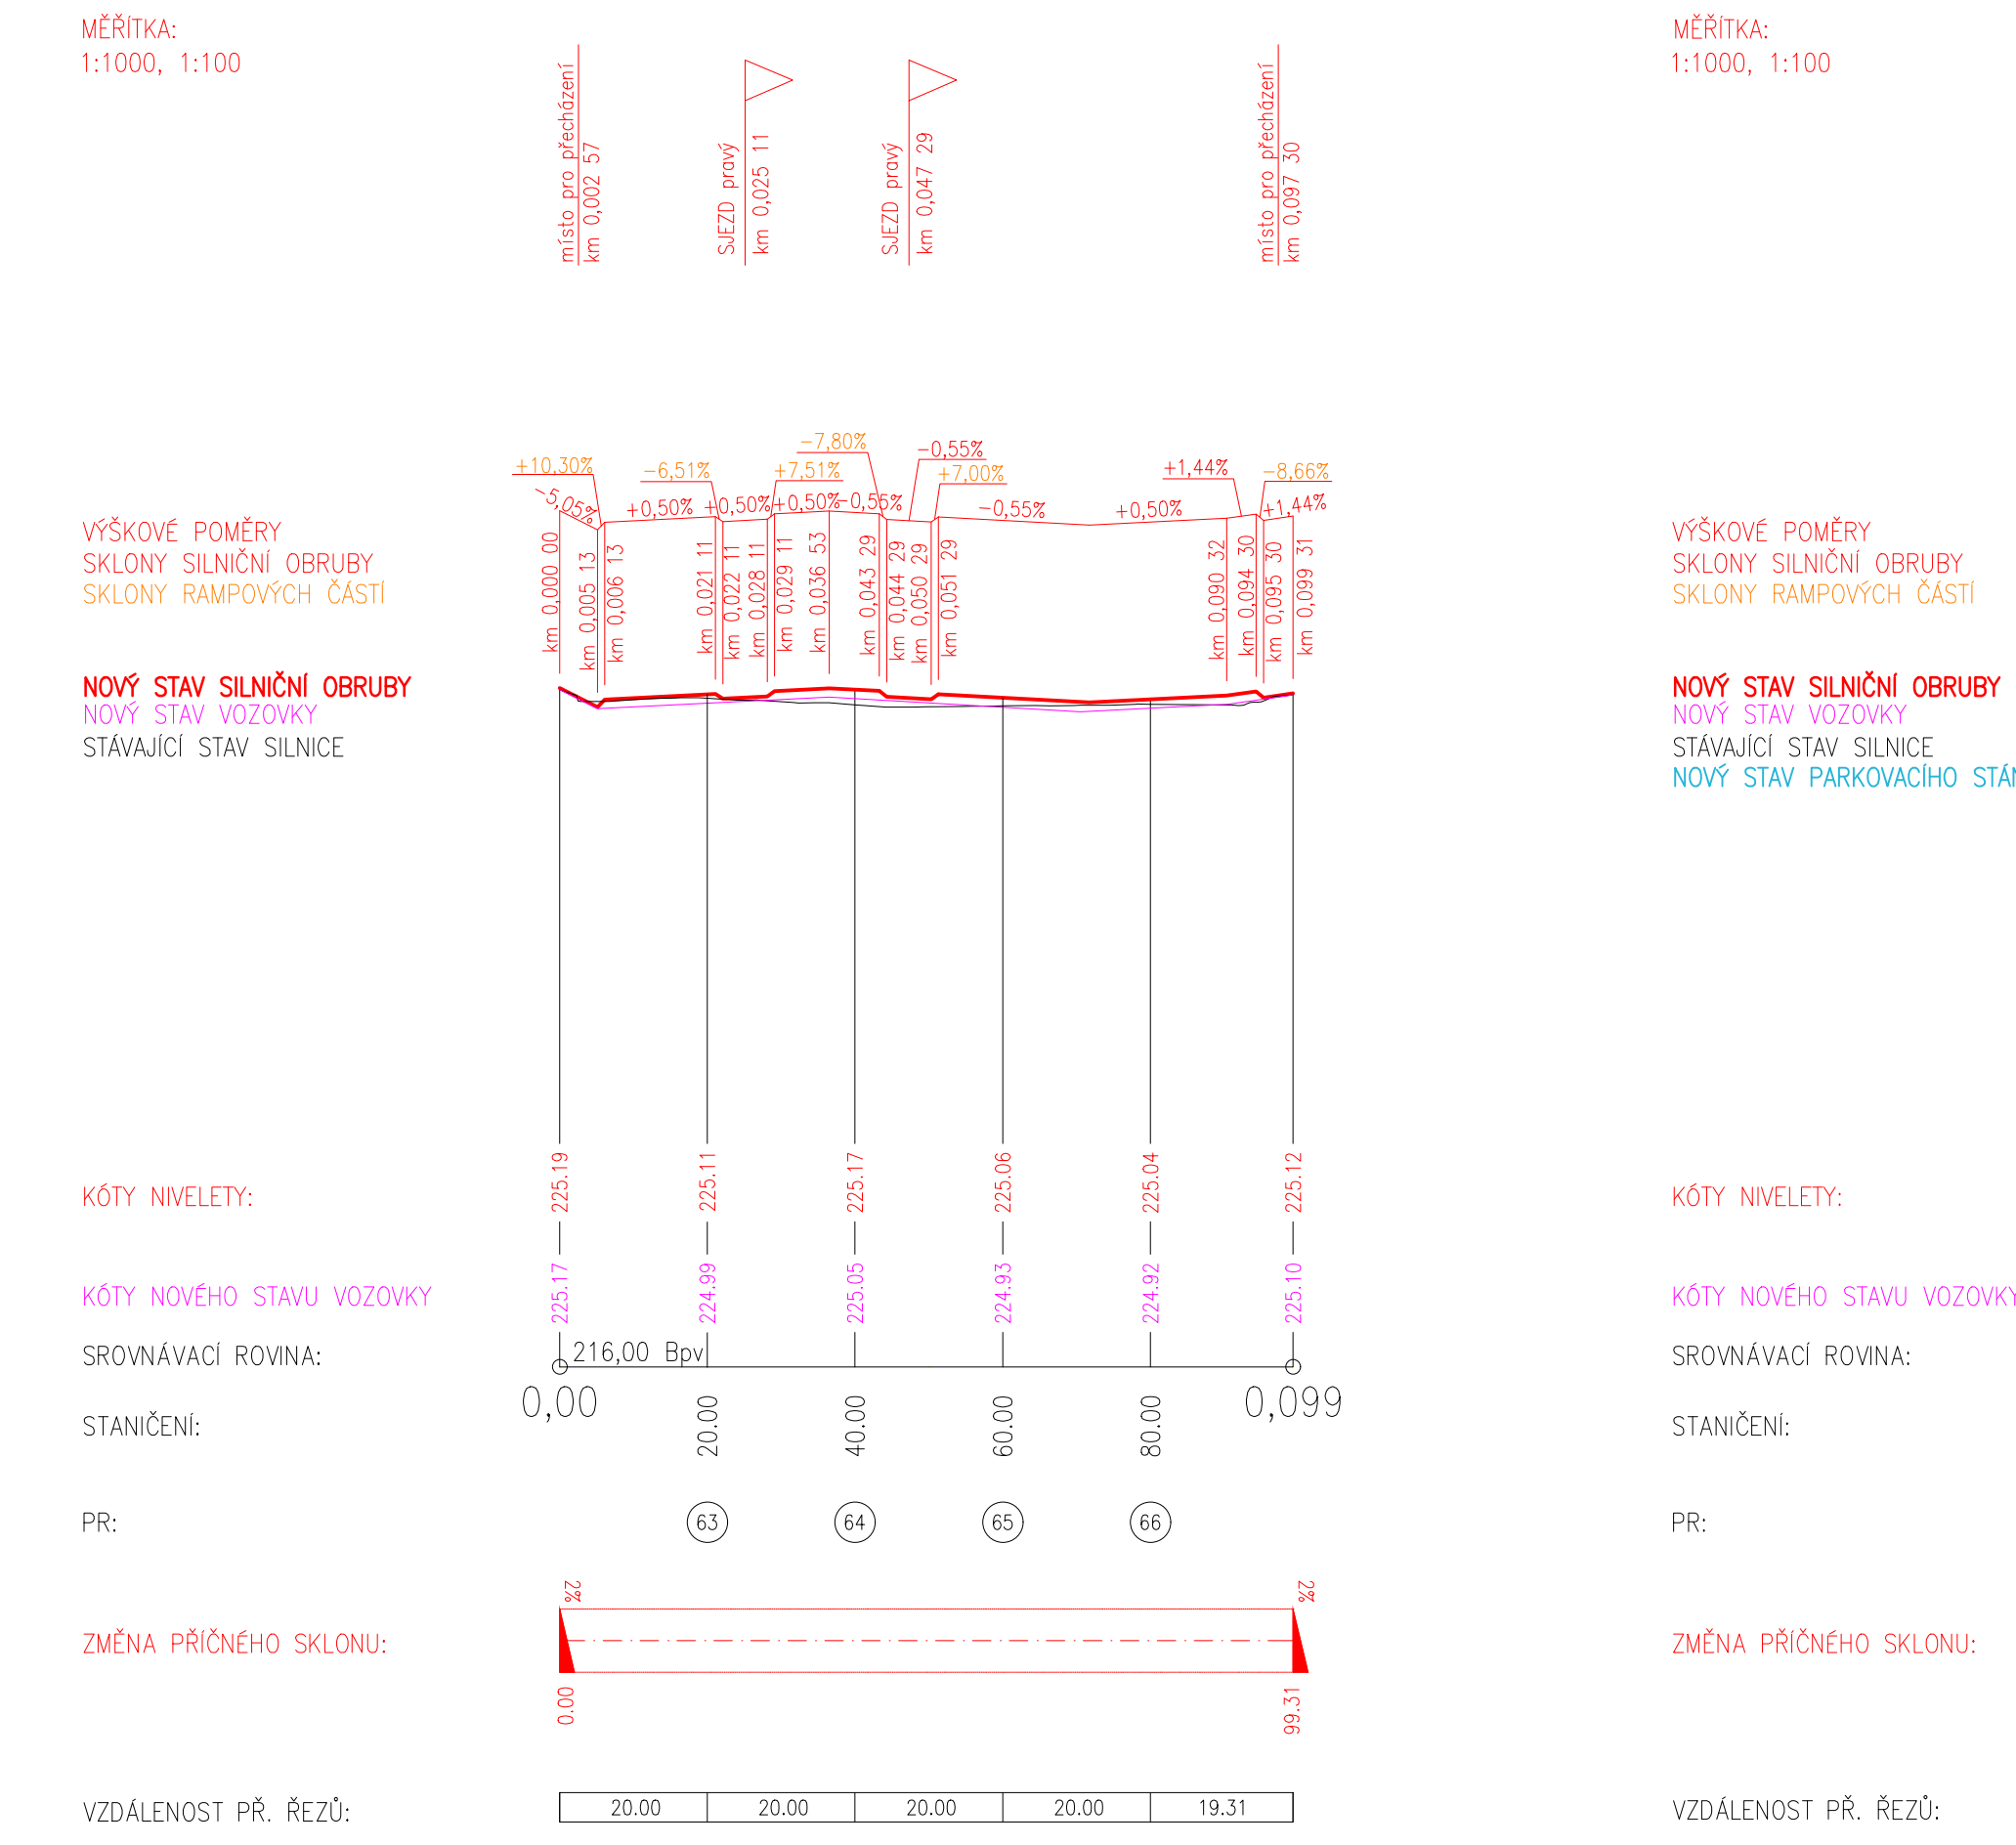

PODÉLNÝ PROFIL – VĚTEV M  
ROZSAH: km 0,000 00 – km 0,157 29

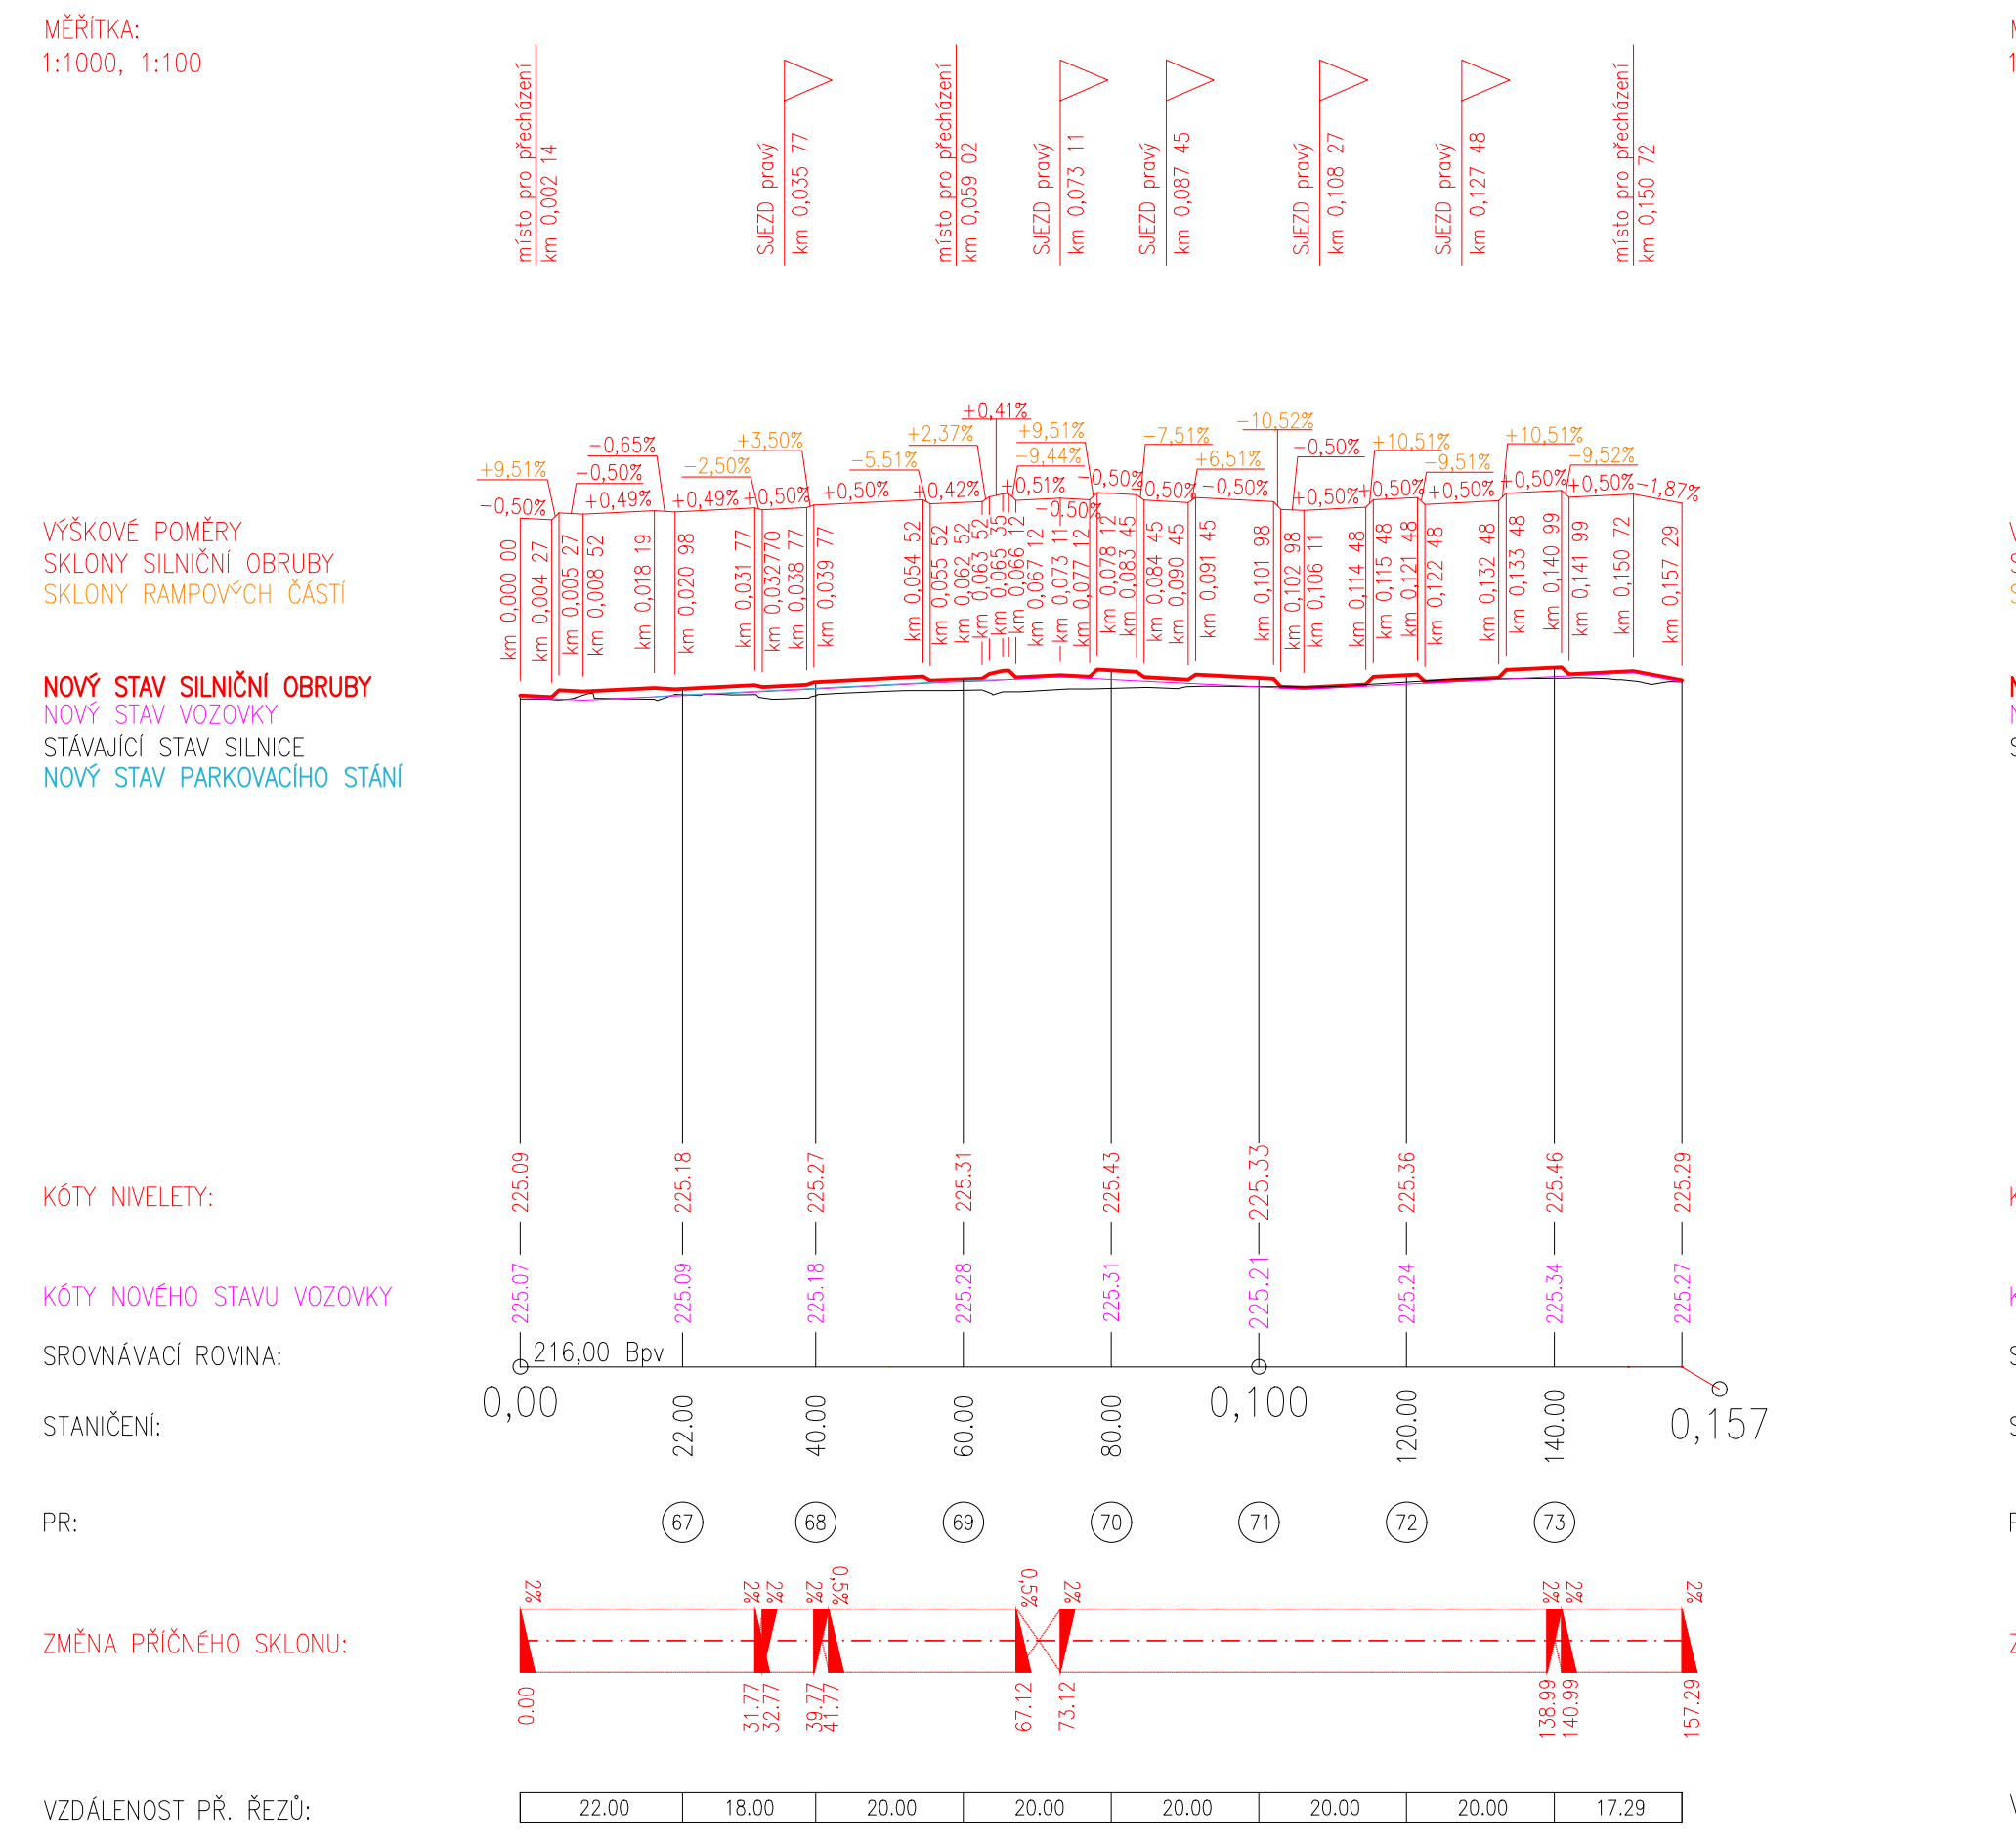

PODÉLNÝ PROFIL – VĚTEV N  
ROZSAH: km 0,000 00 – km 0,145 44

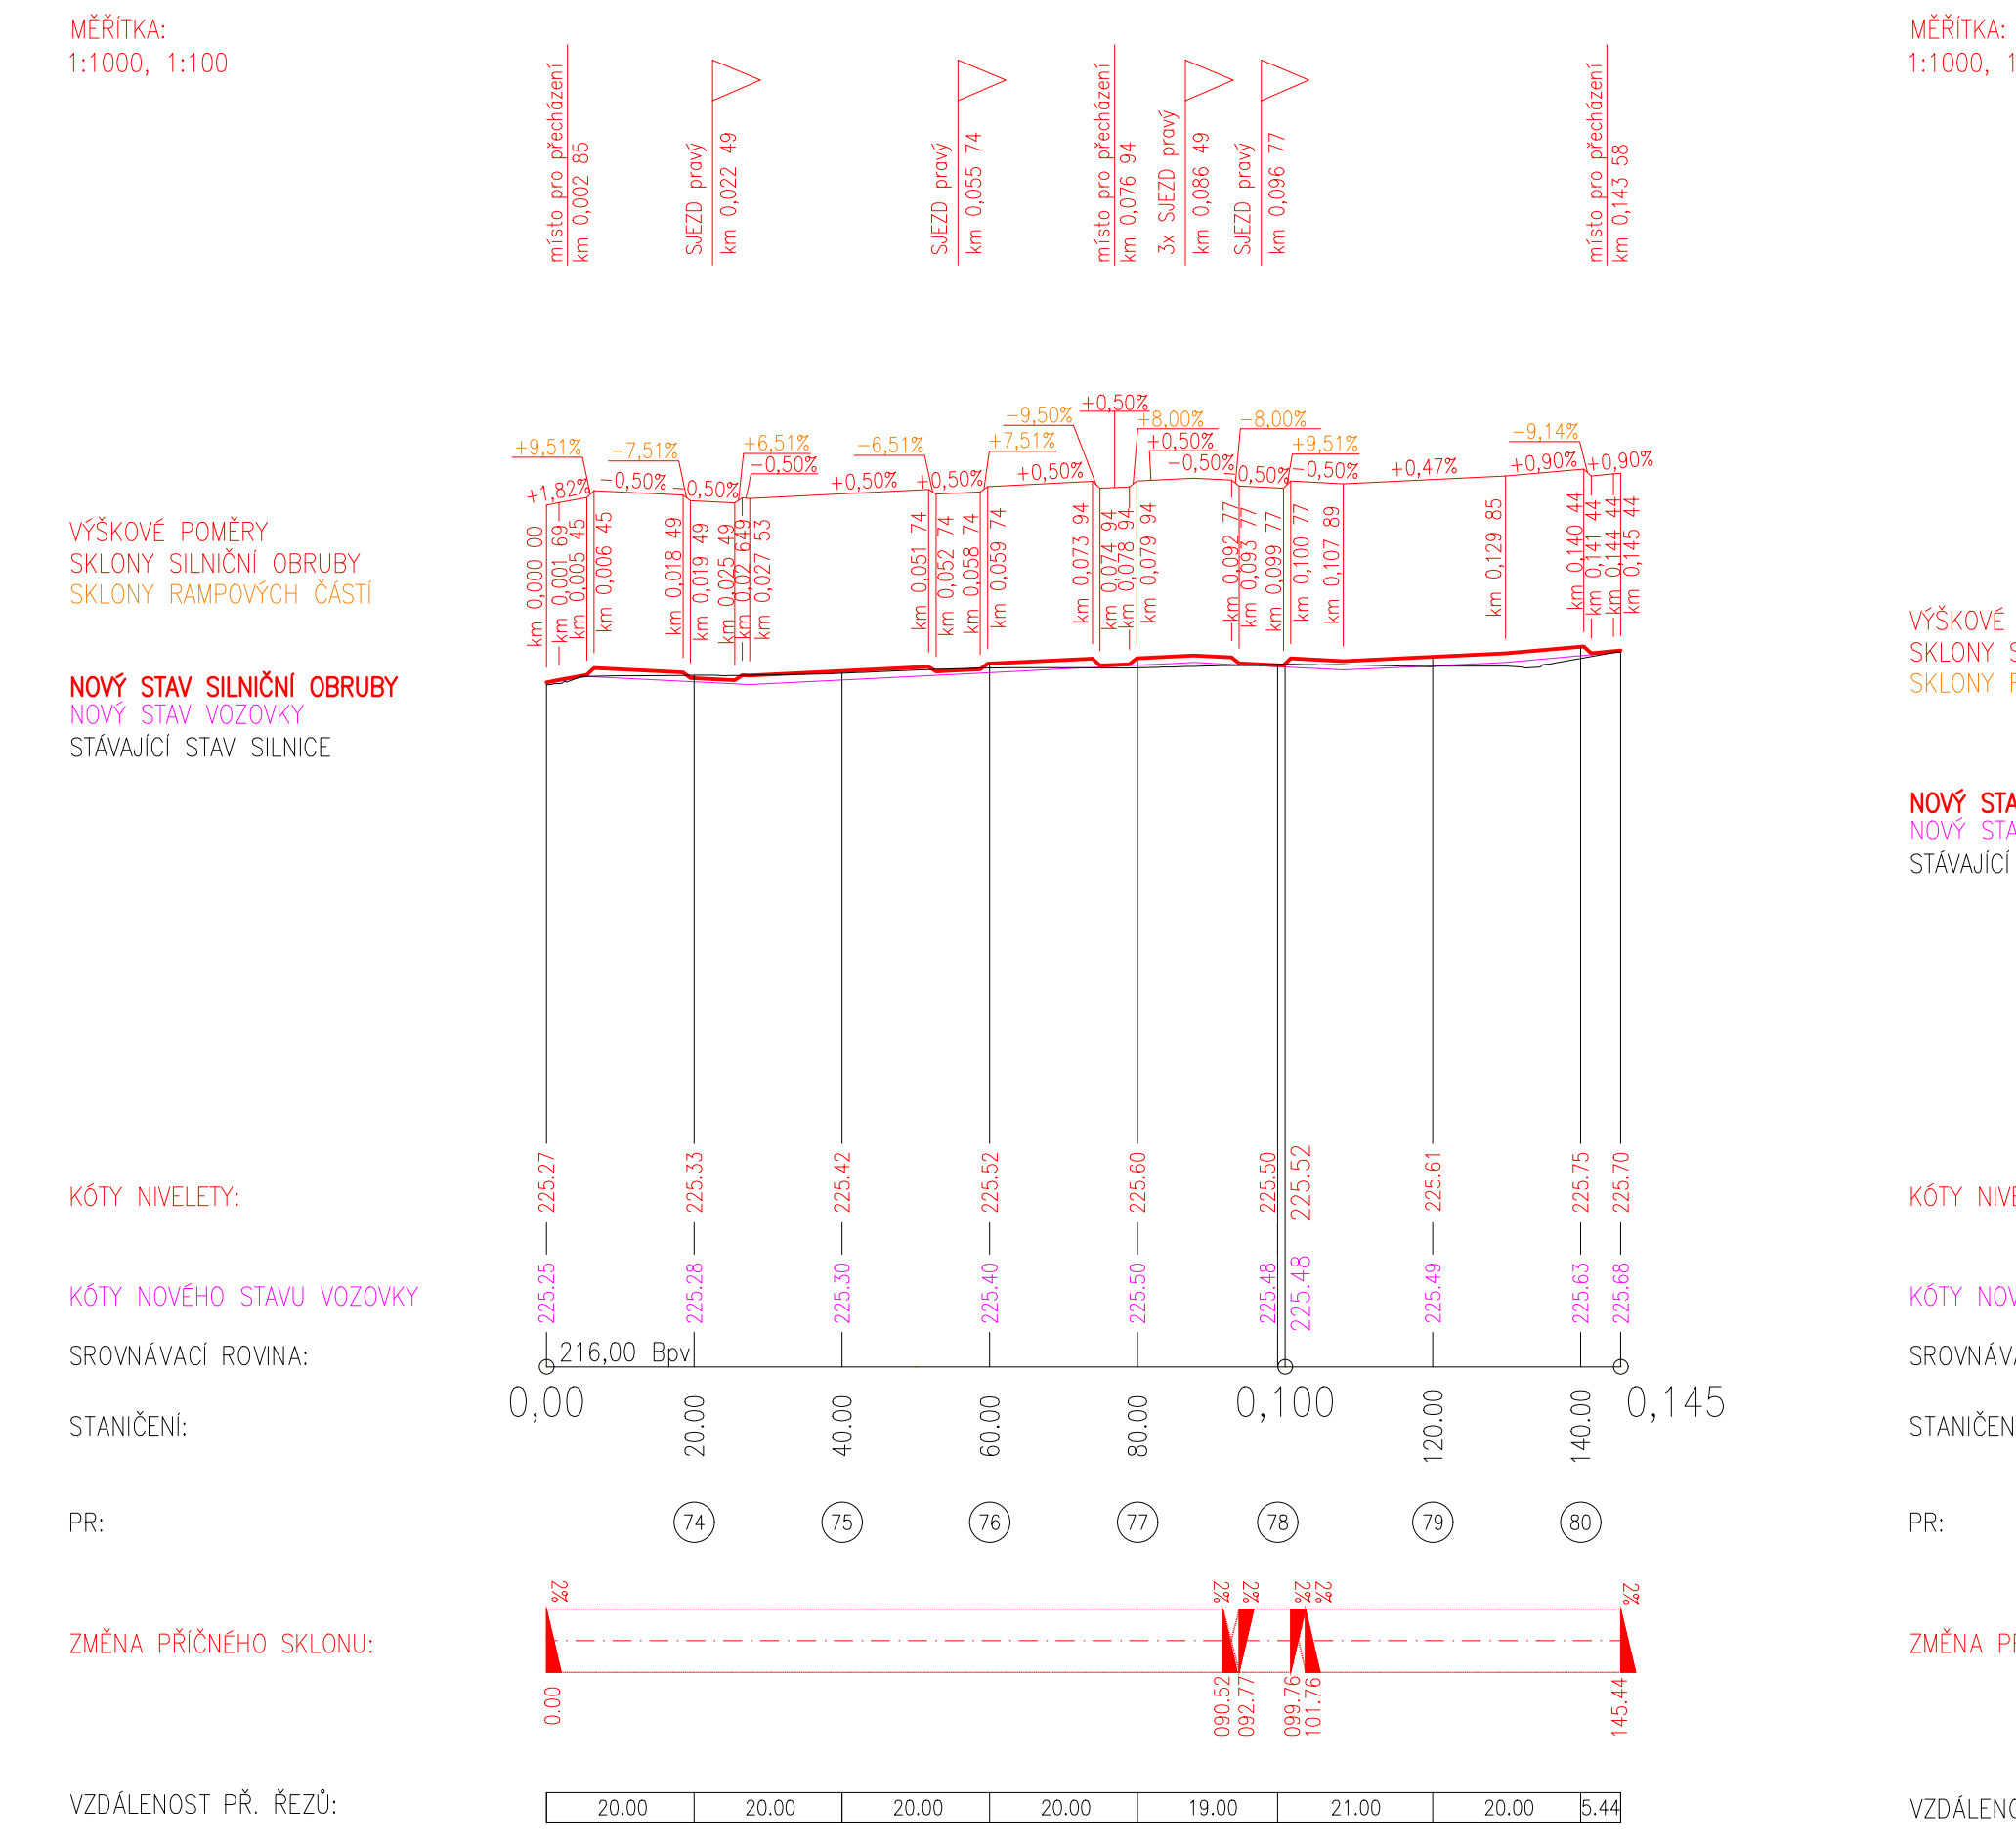

PODÉLNÝ PROFIL – VĚTEV O  
ROZSAH: km 0,000 00 – km 0,341 98

