

SKLONOVÉ POMĚRY:

NIVELETA:

SROVNÁVACÍ ROVINA:

ZMĚNA PŘÍC. SKLONU:

KÓTY NIVELETY:


KÓTY TERÉNU:


STANČENÍ:

ČÍSLO PŘ. REZŮ:

VZDALENOST PŘ. REZŮ:

SMĚROVÉ POMĚRY:

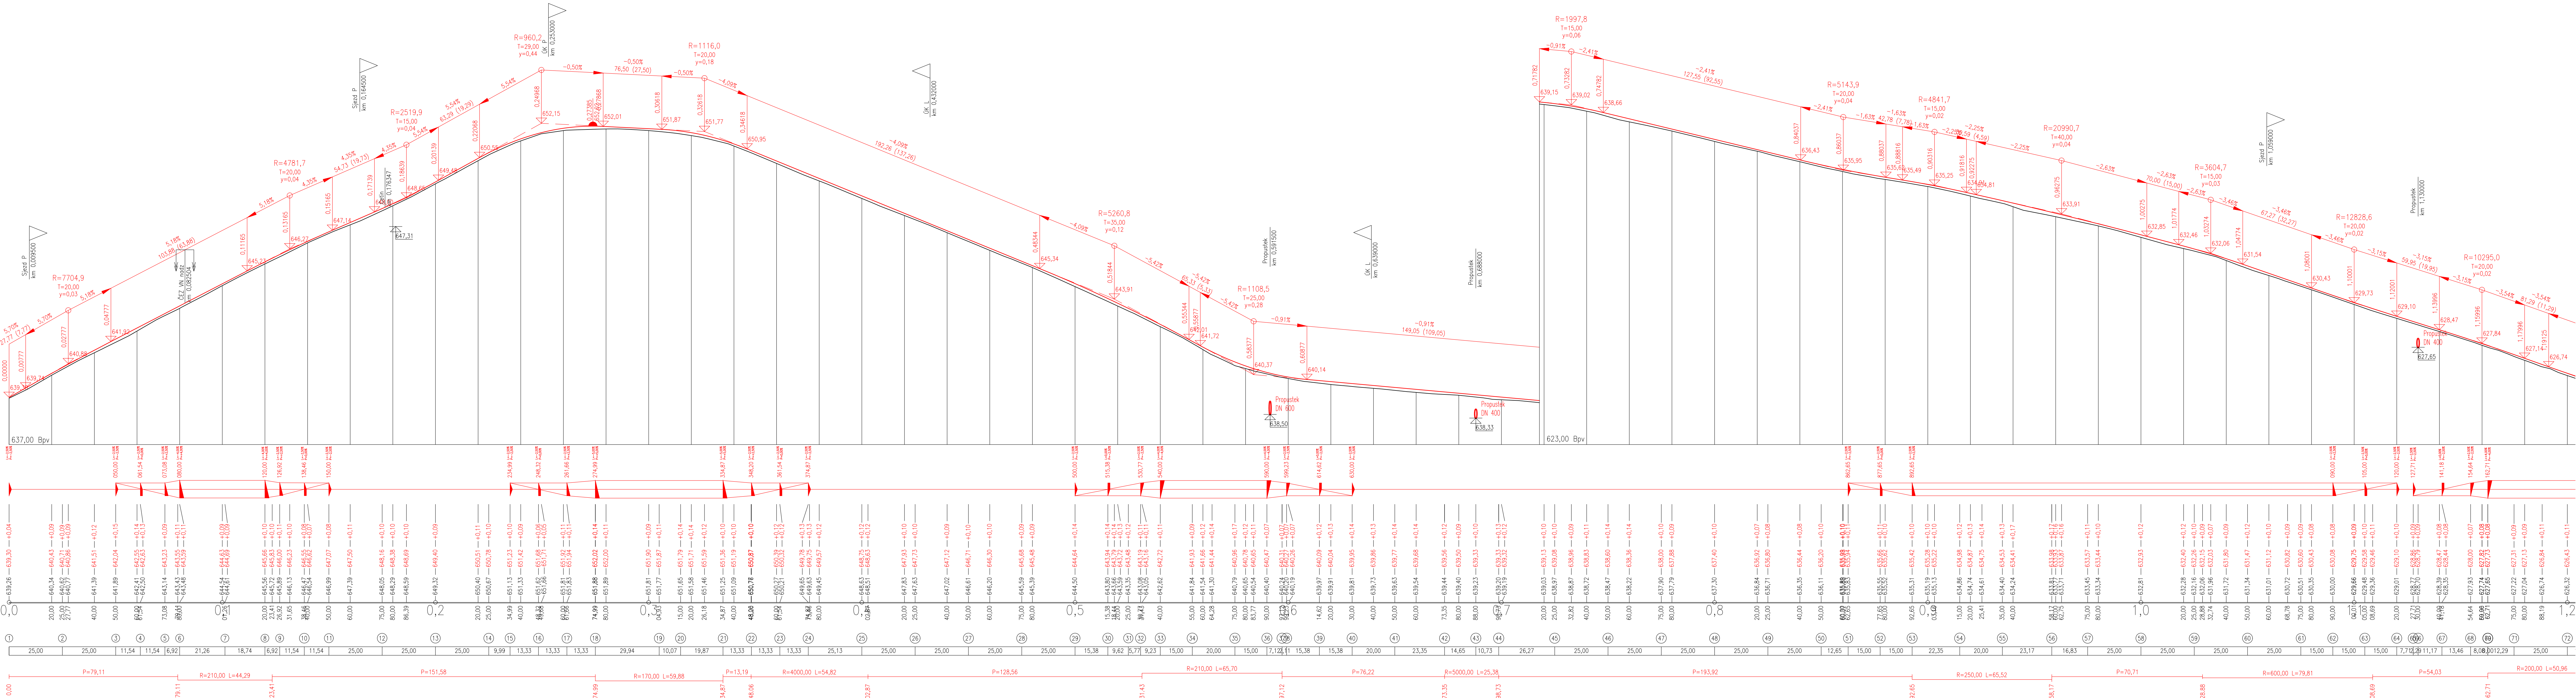

S-JTSK			Výškový systém B.p.v.	
PROJEKTANT:	VYPRACOVAL:	KONTROLOVAL:	ZPRACOVATEL:	
Ing. Michal Švec	Ing. Michal Švec	Ing. František Habuš, Ph.D.		
INVESTOR: Správa a údržba silnic Pardubického kraje, Doudřichova 98, 533 02 Pardubice			ČÍSLO ZAKÁZKY:	
KRAJ/ÚČEBNÍ: Pardubický kraj/Účební střední škola, Kladská 100, 533 02 Pardubice			FORMÁT: 7 x 1,5A4	
STAVBA:			DATUM: 10.2024	
PK			STUPEŇ: PDPS	
STAVEBNÍ OBJEKT: SO 101 Pozemní komunikace			MĚRITOK: 1:1000/100	
NÁZEV PŘÍLOHY:			ČÁST:	
PODÉLNÝ PROFIL			D.1	
PŘÍL. C.:			3.1	
POZNÁMKY KE ČÍSLOVÉMU ZEMNÍMU PRŮŘEZU: 1. KRAJ/ÚČEBNÍ: Pardubický kraj/Účební střední škola, Kladská 100, 533 02 Pardubice				