




A
-
PODÉLNÝ ŘEZ
1 : 50

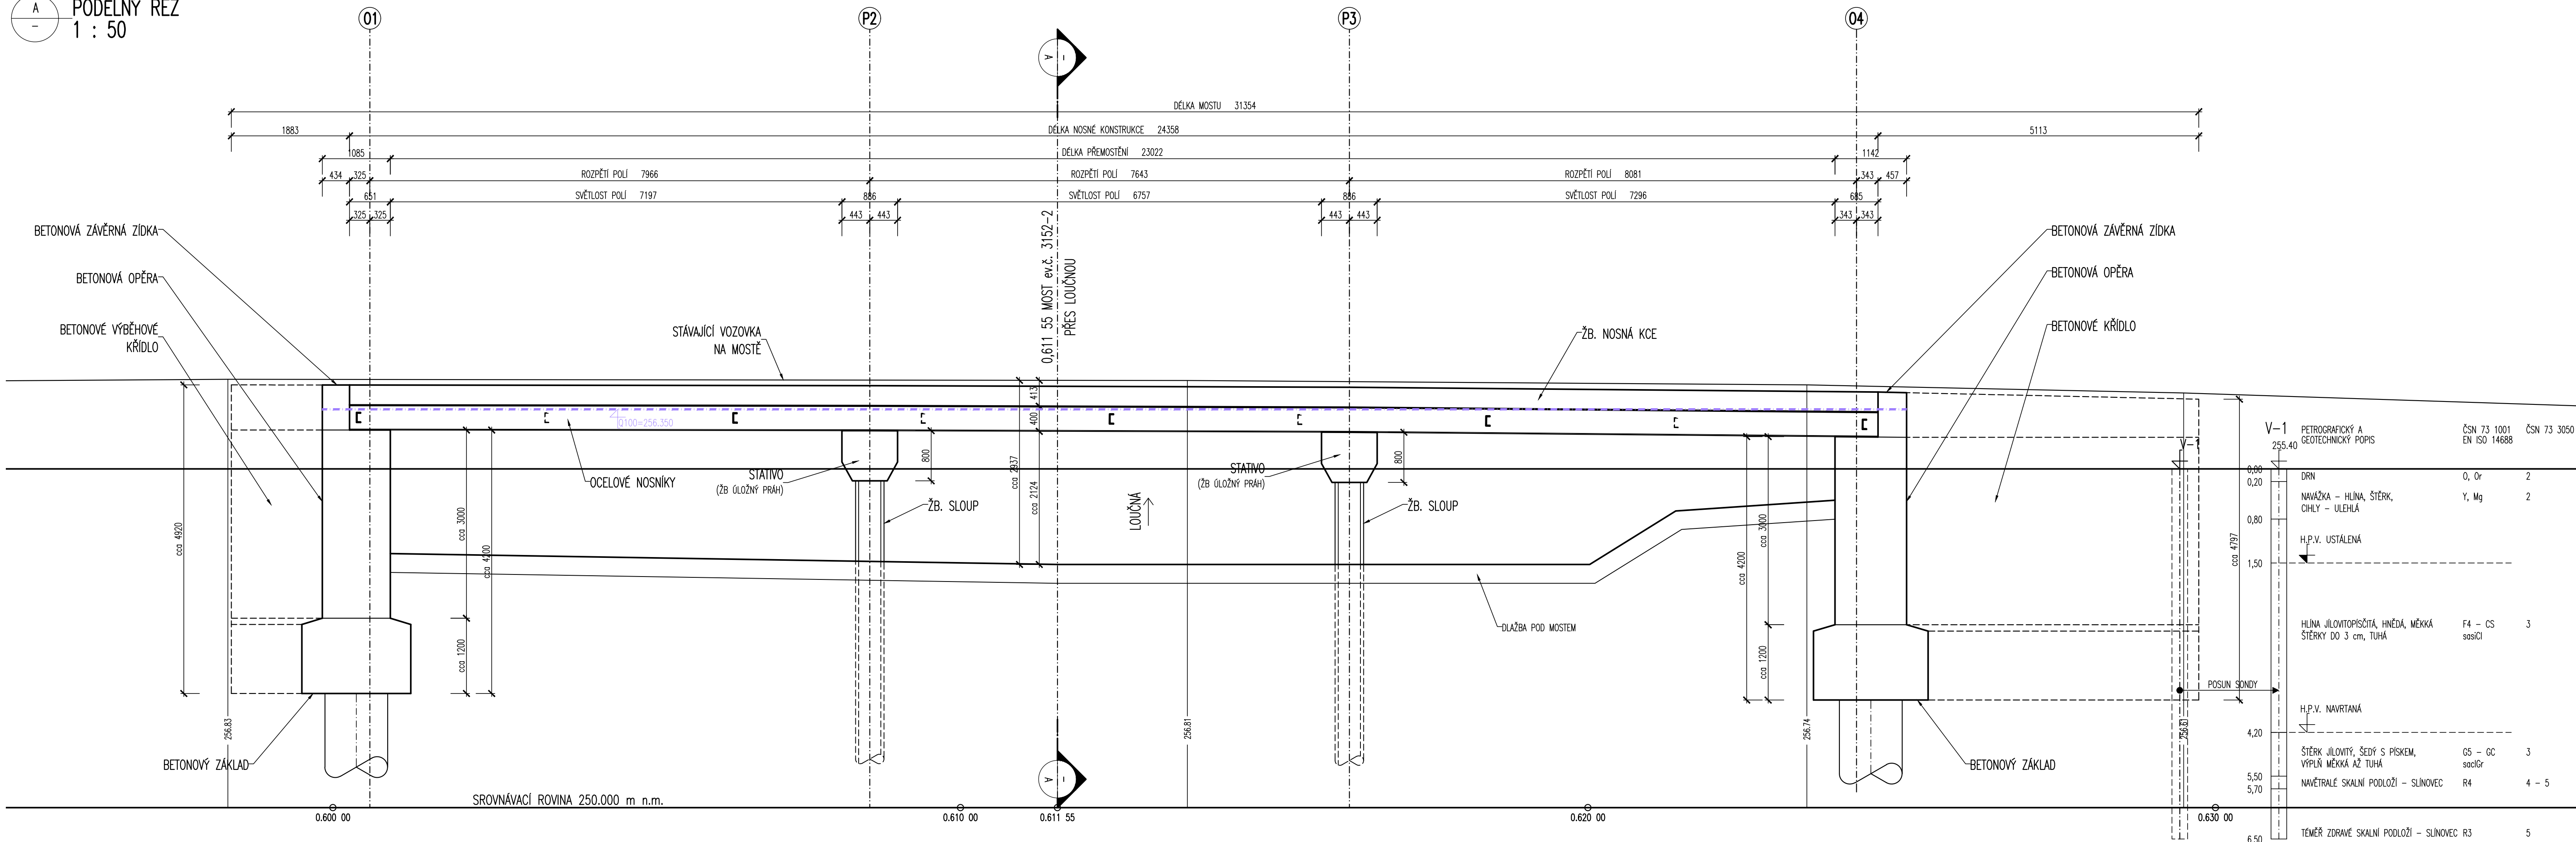

B
-
PŘÍČNÝ ŘEZ
1 : 50

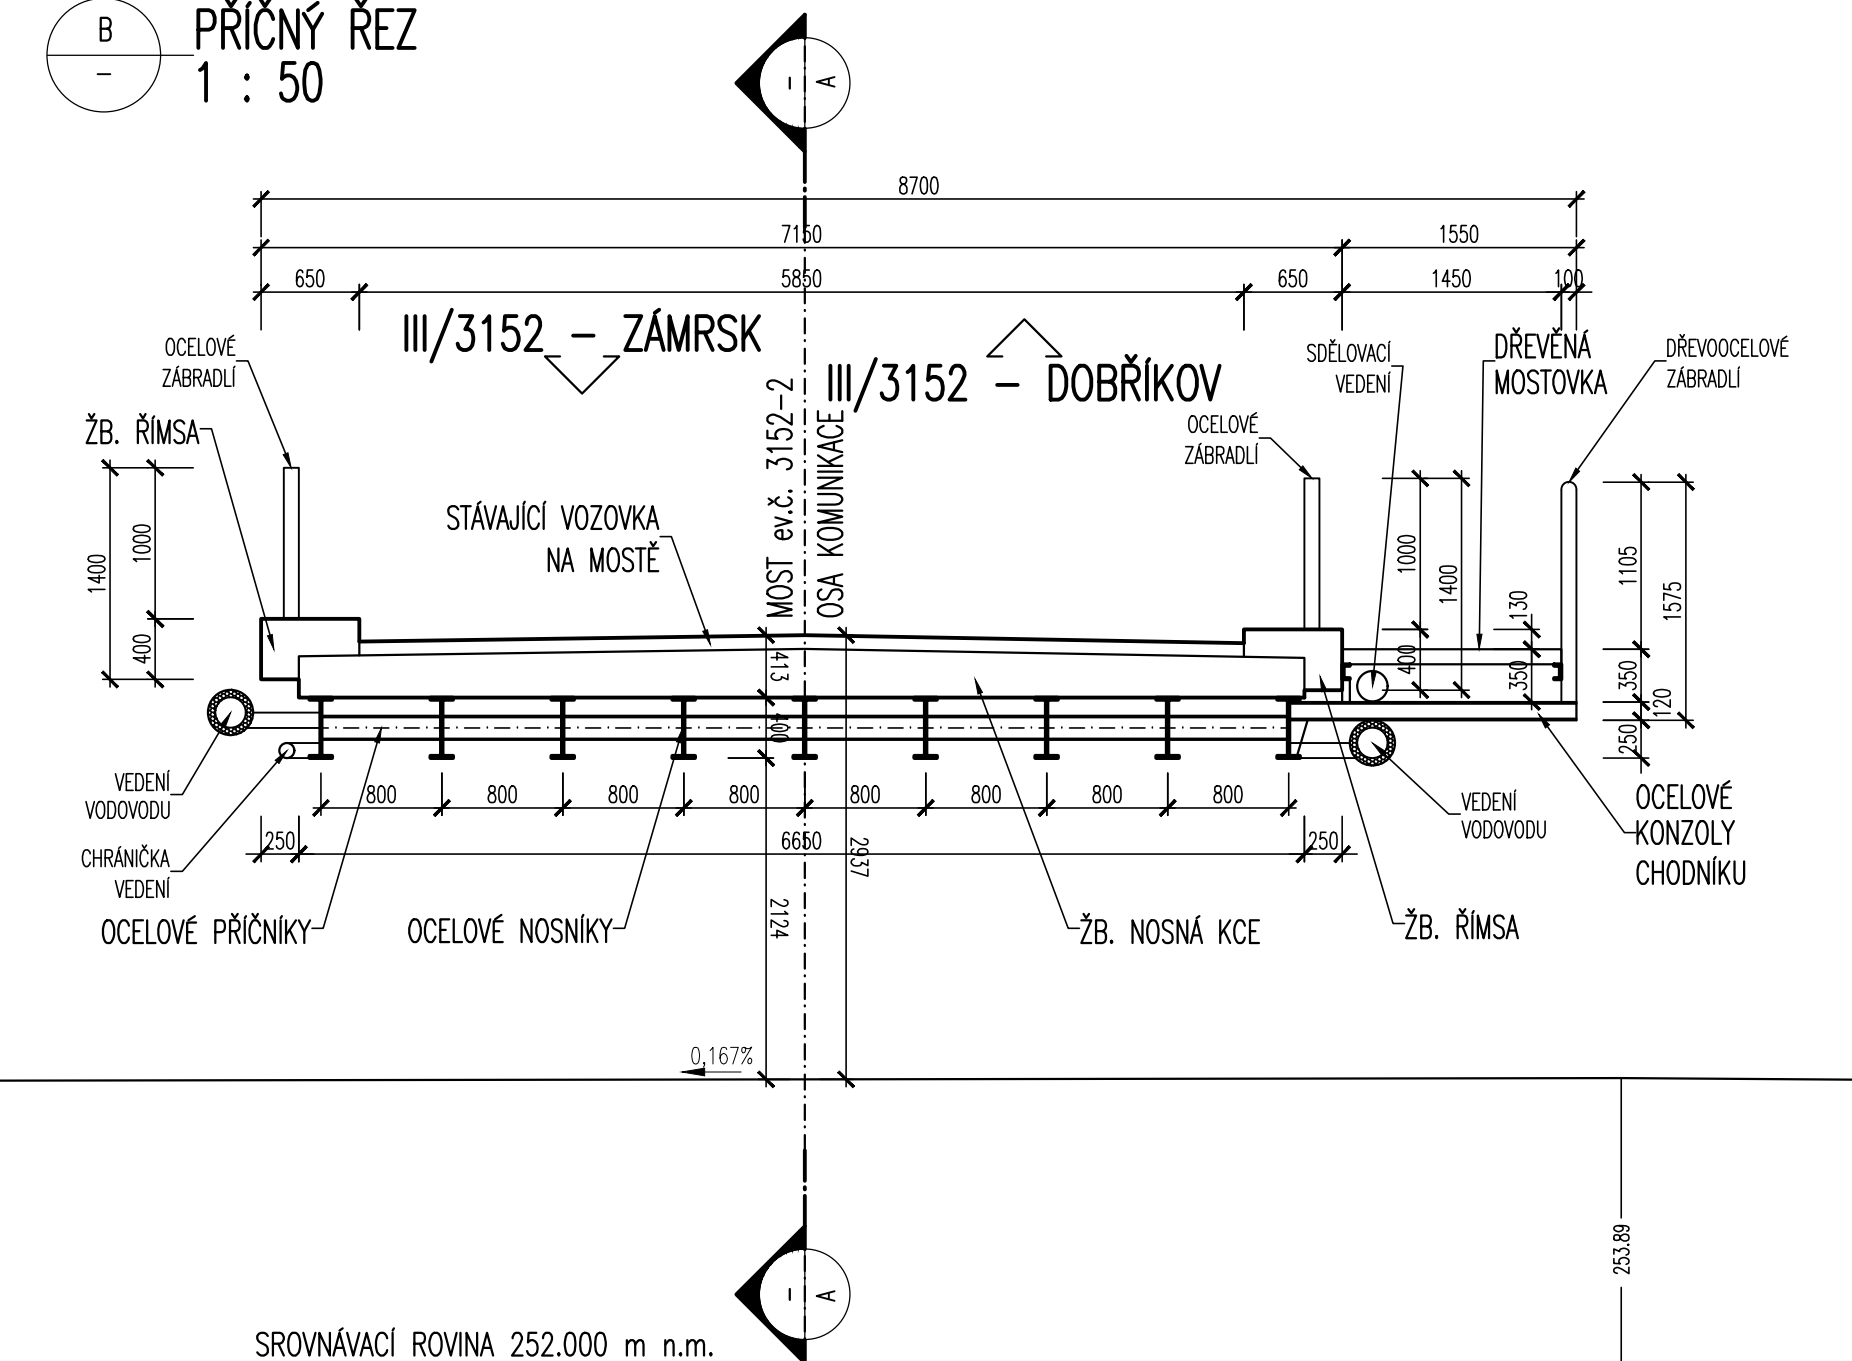

MĚŘITKO:

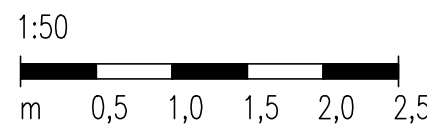

D.3.1.
PDPS

SOUŘADNICOVÝ SYSTÉM: S-JTSK		VÝŠKOVÝ SYSTÉM: BpV	
KRESLIL:	KOLEKTIV		
ZPRACOVAL:	ING. JAN BURSA		
TECHNICKÁ KONTROLA:	MILOŠ BEDNÁŘ, DIS.		
ZODPOVĚDNÝ PROJEKTANT:	ING. JAN BURSA		
HLAVNÍ PROJEKTANT:	ING. JAN BURSA		
KRAJ: PARDUBICKÝ	OKRES: ÚSTÍ NAD ORLICÍ		
OBEC: ZÁMRSK	STUPEŇ: PDPS		
INVESTOR: Pardubický kraj, Správa a údržba silnic Pardubického kraje, Doubravice 98, 533 53 Pardubice	ZAK.ČÍSLO: 3019-24-3		
AKCE: REKONSTRUKCE SILNICE III/3152 ZÁMRSK - DOBŘÍKOV	ARCHIVNÍ ČÍSLO: 3019		
OBJEKT: D.3.1. SO 201 - MOST EV. Č. 3152-2	DATUM: 01/2024		
OBSAH:	FORMÁT: A4		
	MĚŘITKO: 1:50		
STÁVAJÍCÍ STAV - ŘEZY		ČÍSLO SOUPRAVY:	ČÍSLO PŘÍLOHY: D.3.1.12.